


Situatie  
Schaal 1:1000




VERKLARING BERMBEVEILIGING				
Streng	Lengte tussen	Lengte in m	Type	Opmerking
g	01-02	8,22	Terminal Primus P2	Leverancier: SafeRoad
h24 hcp + 40, preparatie coördinatie best	02-03	22	A-N2-N3	type MegaRail eb
	03-04	8,22	Terminal Primus P2	

- Legenda**
- Bestaande situatie
  - Nieuwe / Toekomstige Situatie, zie andere tekeningen
  - Perceelgrens
  - Bestaand Kunstwerk (locatie)
  - Bestaande Bakconstructie (indicator)
  - Deelstreep 1-3 (0.45)
  - Kant- / scheidingsstreep(0.15)
  - Scheidingsstreep 9-1 (0.15)
  - Kantstreep 3-3 (0.15)
  - Deelstreep 1-1 (0.15)
  - Deelstreep 030-2.70 (0.10)
  - Kanaalstrestreep 0.50-0.50 (0.10)
  - Kantstreep (0.05) (sprayplast)
  - Driehoeksmarkering 0.50x0.70
  - Driehoeksmarkering 0.50x0.50
  - Driehoeksmarkering 0.30x0.30
  - Markering wegverf
  - 7.4 80km/u Hectometerpaaltjes vervangen (conform PZH standaard), voorzien van 80km/u
  - Aanbrengen hectometerbordje op paal/vanrail (conform PZH standaard)
  - Aanbrengen kunststof damankoppaal met reflectiestrepen
  - Bermverharding
  - Nieuwe Flespaal
  - Handhaven Geleiderail
  - Aanbrengen Geleiderails (beëindiging)
  - Aanbrengen Geleiderails (laardebaan)
  - Aanbrengen Geleiderails (kunstwerk)
  - Aanbrengen Geleiderails (tankstation)
  - Codering Geleiderails

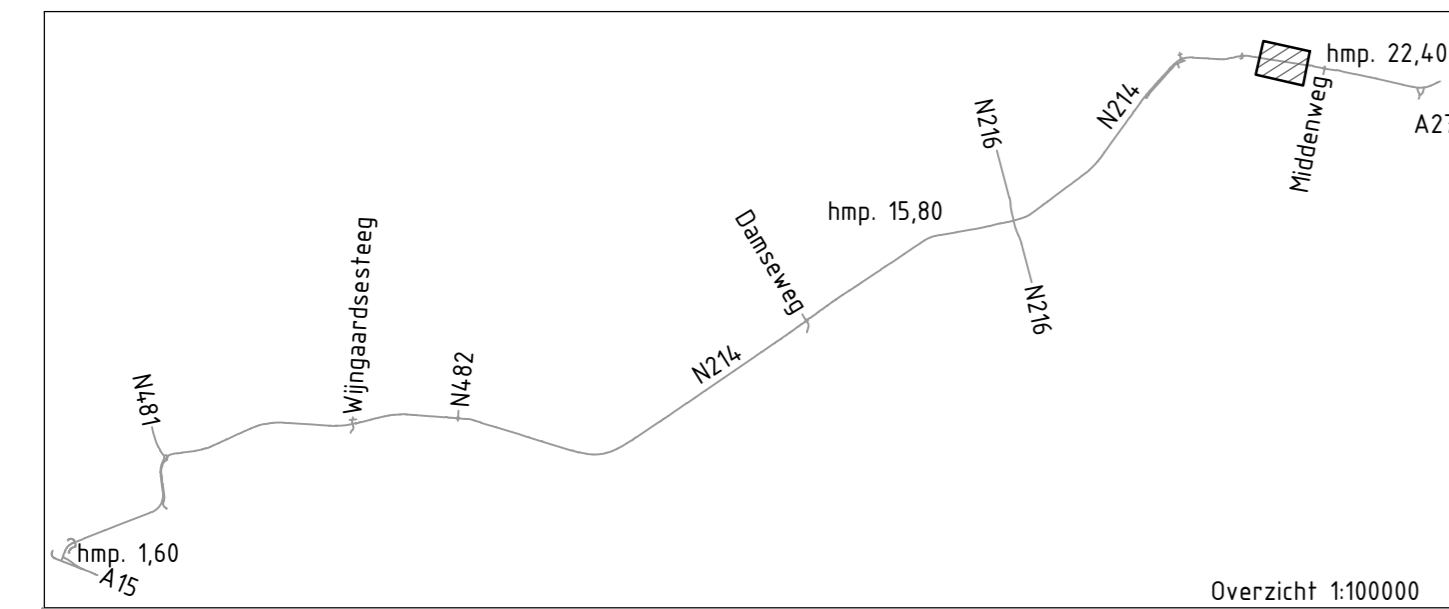

Situatie  
Schaal 1:1000

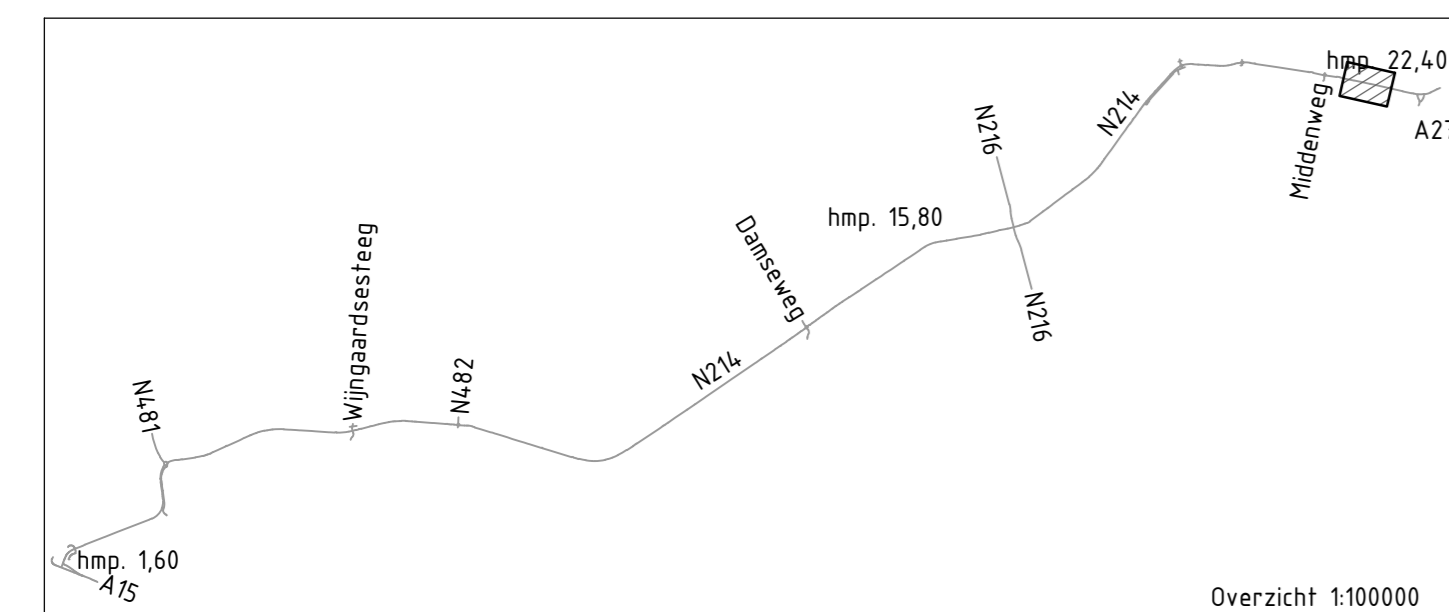

Overzicht RVV-bepording	
RVV - borden	Afmetingen
agristus	0.80m (vierkant)
A01-50	0.80m (rond)
A02-50	0.80m (rond)
A0130	0.80m x 1.00m
B01+	0.60m (vierkant)
B06	0.90m (driehoek)
B06+	0.70m (driehoek)
B08	0.50m x 0.32m
BB08-80	0.50m x 0.32m
BB14	0.20m x 0.20m
C01	0.80m (rond)
C09	0.80m (rond)
OB108	0.80m x 0.40m

RVV - borden	Afmetingen
D02r	0.80m (rond)
D02r+	0.60m (rond)
D06-r	0.80m (rond)
D06-l	0.80m (rond)
D07	0.80m (rond)
F01	0.80m (rond)
G12+	0.60m (rond)
J09	0.90m (driehoek)
L14	0.80m (vierkant)
OB54	0.80m x 0.40m
OB55	0.80m x 0.40m
OB401-150	0.80m x 0.27m
OB-2x	0.80m x 0.27m

Opmerkingen:  
Maten in meters tenzij anders vermeld  
Hoogte maten in meters  
Bestaande hoogtes o.b.v. AHN3

REV.	DATE	OMSCHRIJVING REVIE	GEWENSD	GEWENSD	GEWENSD
07	10-02-2020	Wijzigingen Wijngaardse Steeg & Dinsweg	SV	EK	PV
06	11-12-2025	Update n.a.v. verkeersbesluiten	SV	EK	PV
05	31-10-2025	Definitief Bestek	SV	EK	PV
04	17-10-2025	Update n.a.v. verkeersbesluiten	SV	EK	PV
03	09-09-2025	Update n.a.v. verkeersbesluiten	SV	EK	PV
02	28-06-2025	Concept bestek	SV	FF	PV
01	06-06-2025	Update n.a.v. verkeersbesluiten	SV	EK	PV
00	01-01-2025	Concept	JJ	SV	PV

OPDRAGGEVER Provincie Zuid-Holland

PROJECT N214 Groot onderhoud en verbetering verkeersveiligheid wegvakken

ONDERDEEL Bestekstekening Inrichtingselementen

hmp 19.8 - hmp 21.9

iv-infra b.v.  
Tropium 322  
3364 CL Steenwijk  
Nederland  
T +31 (0) 943 2000  
www.iv-infra.nl

VERSIJ	BY Definitief	GECONTROLEERD	SV	PROJECTNR	INFR201064
DATE	01-01-2025	GEZEN	PV	TEKENINGNR	7414
STATUS	Definitief	SCHAAL	zie tekening	BLADNR	1 van 1
FORMAAT	A0				