


Situatie
Schaal 1:1000

Legenda

- Bestaande situatie
- Nieuwe / Toekomstige Situatie, zie andere tekeningen.
- Perceelgrens
- Bestaand Kunstwerk (locatie)
- Bestaande Bakconstructie (indicatief)
- Deelstreep 1-3 (0.15)
- Kant- / scheidingsstreep(0.15)
- Scheidingsstreep 9-1 (0.15)
- Kantstreep 3-3 (0.15)
- Deelstreep 1-1 (0.15)
- Deelstreep 030-2.70 (0.10)
- Kanaliseringsstreep 0.50-0.50 (0.10)
- Kantstreep (0.05) (sprayplast)
- Driehoeksmarkering 0.50x0.70
- Driehoeksmarkering 0.50x0.50
- Driehoeksmarkering 0.30x0.30
- Markering wegverf
- 7.4 80km/u
Hectometerpaaltjes vervangen (conform PZH standaard), voorzien van 80km/u
- Aanbrengen hectometerbordje op paal/vanrail (conform PZH standaard)
- Aanbrengen kunststof diamantkoppaal met reflectiestrepen
- Bemverharding
- Nieuwe Flespaal
- Handhaven Geleiderail
- Aanbrengen Geleiderails (beëindiging)
- Aanbrengen Geleiderails (laardebahn)
- Aanbrengen Geleiderails (kunstwerk)
- Aanbrengen Geleiderails (hankstation)
- Codering Geleiderails

Overzicht RVV-bebording	
RVV - borden	Afmetingen
	0.80m (vierkant)
	0.80m (rond)
	0.80m (rond)
	0.80m x 1.00m
	0.60m (vierkant)
	0.90m (driehoek)
	0.70m (driehoek)
	0.50m x 0.32m
	0.50m x 0.32m
	0.20m x 0.20m
	0.80m (rond)
	0.80m (rond)
	0.80m x 0.40m

RVV - borden	Afmetingen
	0.80m (rond)
	0.60m (rond)
	0.80m (rond)
	0.80m (rond)
	0.80m (rond)
	0.80m (rond)
	0.60m (rond)
	0.90m (driehoek)
	0.80m (vierkant)
	0.80m x 0.40m
	0.80m x 0.40m
	0.80m x 0.27m
	0.80m x 0.27m

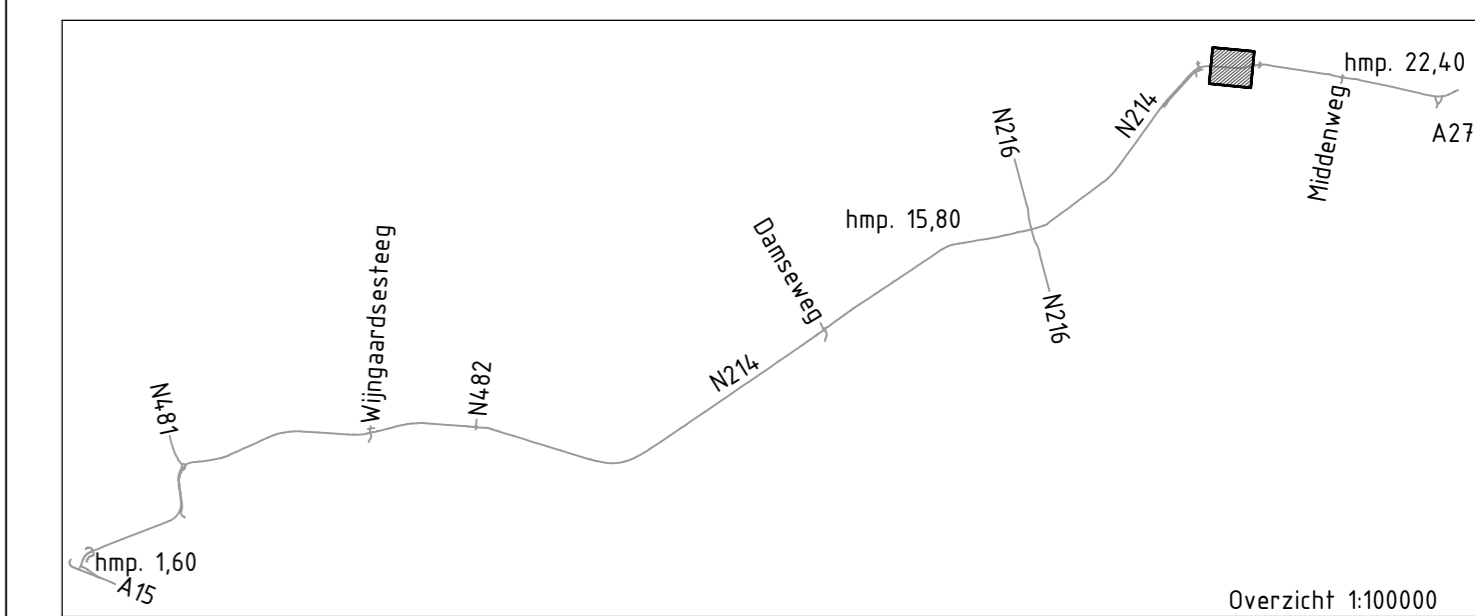

Opmerkingen:

Maten in meters (tenzij anders vermeld)
Hoogte maten in meters
Bestaande hoogtes o.b.v. AHN3

REV	DATUM	OPMERKING/REVISIE	GETEKEND	GEZOND	GEZEN
07	12-02-2025	Wijzigingen Wijngaardse Steeg & Danseweg	SV	EK	PV
06	11-12-2025	Update n.v.v. verkeersbesluiten	SV	EK	PV
05	31-10-2025	Definitief Bestek	SV	EK	PV
04	17-10-2025	Update n.v.v. verkeersbesluiten	SV	EK	PV
03	09-09-2025	Update n.v.v. verkeersbesluiten	SV	EK	PV
02	28-06-2025	Concept bestek	SV	TF	PV
01	19-05-2025	Update n.v.v. verkeersbesluiten	SV	EK	PV
00	10-01-2025	Concept	JJ	SV	PV

OPDRAGGEVER Provincie Zuid-Holland



PROJECT N214 Groot onderhoud en verbetering verkeersveiligheid wegvakken
ONDERDEEL Bestekstekening Inrichtingselementen
hmp 19.8- hmp 19.5



VERSIJ	BY Definitief	GECONTROLEERD	SV	PROJECTNUM	INFR201064
DATUM	11-01-2025	GEZOND	SV	TEKENINGNR	7313
GETEKEND	JJ	GEZEN	PV	BLADNR	1 van 1
STATUS	Definitief	SCHAAL	zie tekening	FORMAAT	A0