
Plan gehandicaptenparkeerplaats Veeartsenijstraat

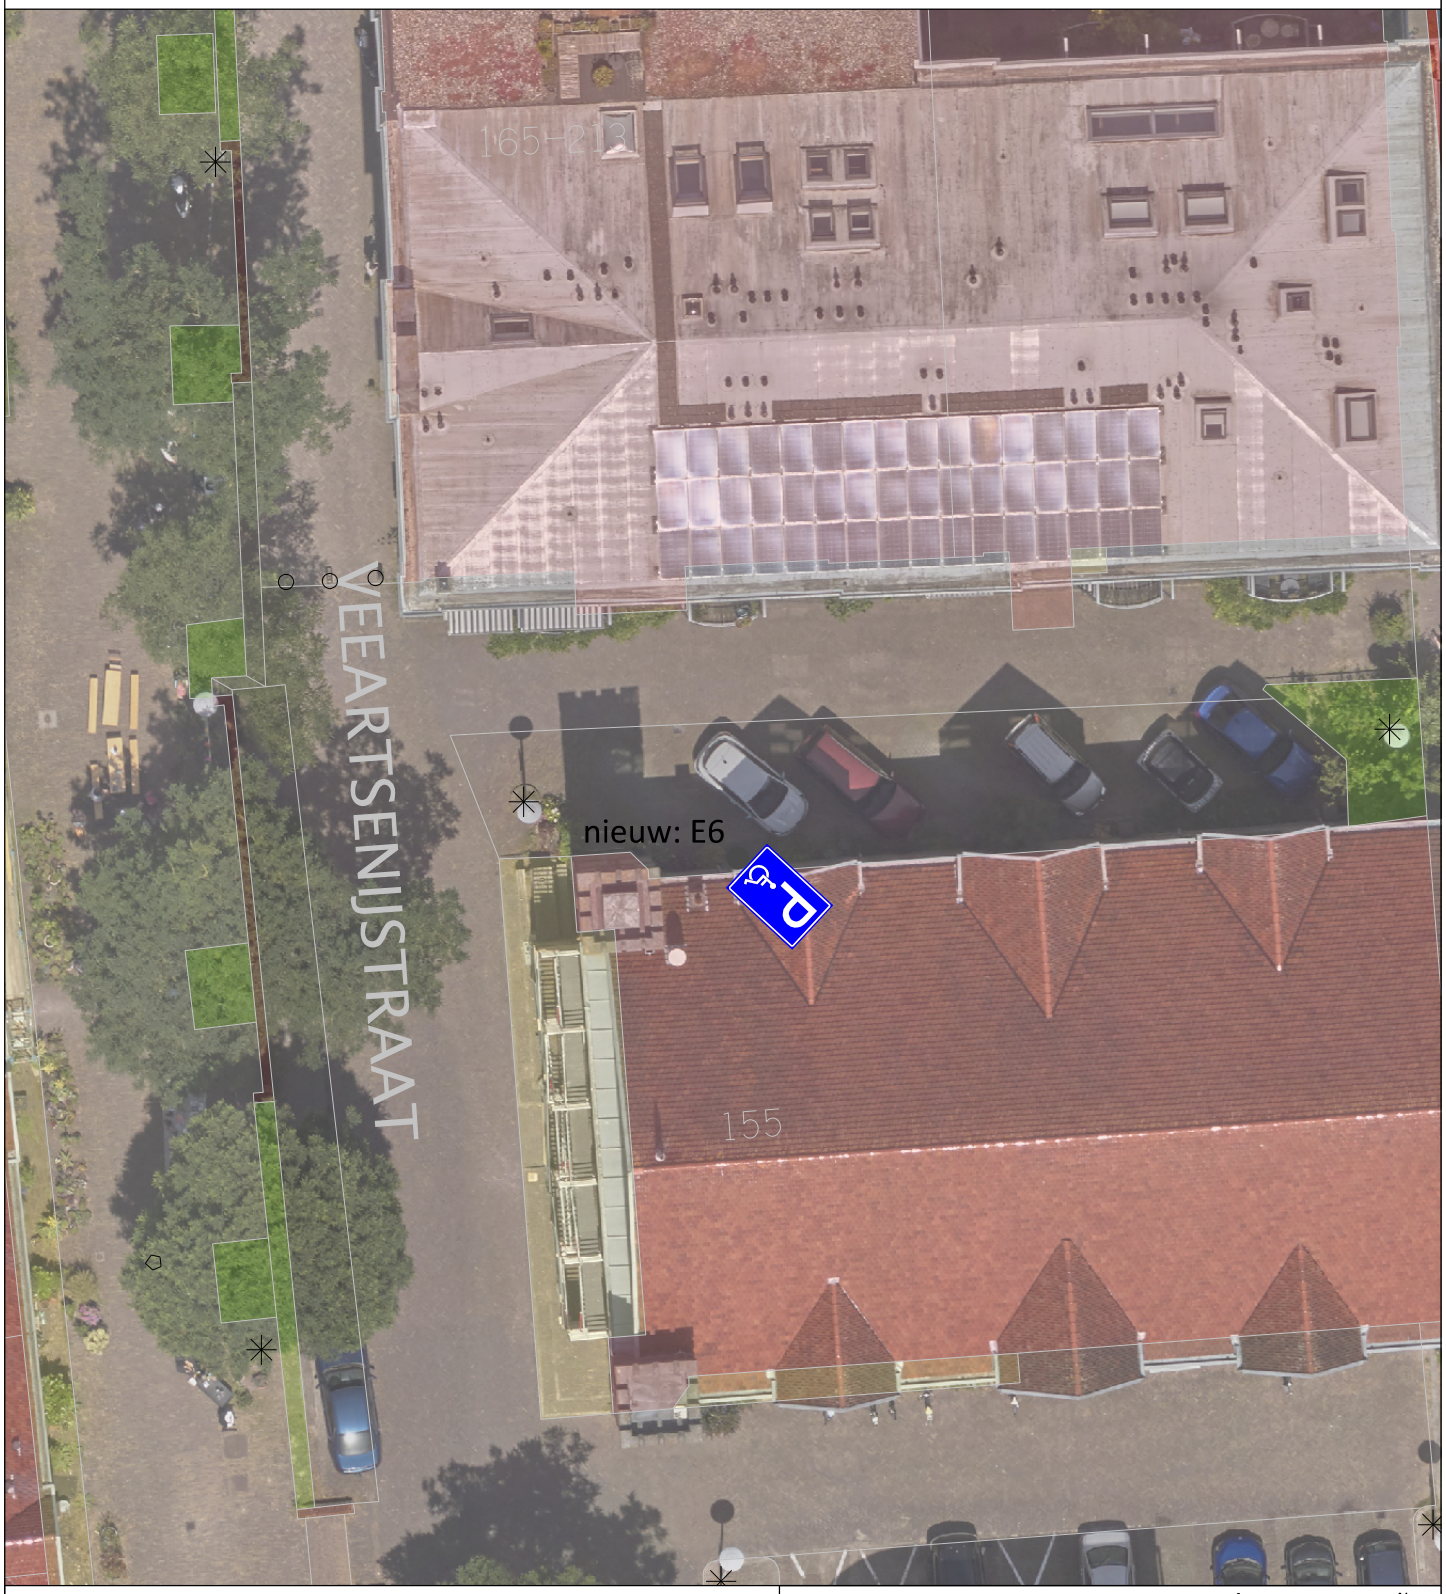

Gemeente Utrecht

Gemeente Utrecht
Gilde S&M, Subgilde Mobiliteit
Stadsplateau 1 | Postbus 8406 | 3503 RK | 06-41549842

N

realiseren AGPP Veeartsenijstraat

Datum	Status	Akkoord BInG
25 november 2025	CONCEPT	-

Ontwerper	Formaat	Schaal
J. Smedts	A4	1:250

Versie	Datum	Ontwerper	Aanpassingen
1.	25/11/25	JS	eerste concept

0m 5m 10m 15m 20m

W:\SO\ONTW\VenV\Team-AenV\Verkeersmanagement\Bebording\Bebordingsplannen\Noordoost\Kleine bebplannen wijk Noordoost_2025.dgn