


plaatsen van dam en duiker met uitweg in a-water en overige waterkering
thv Boomdijk 14 Steenberg

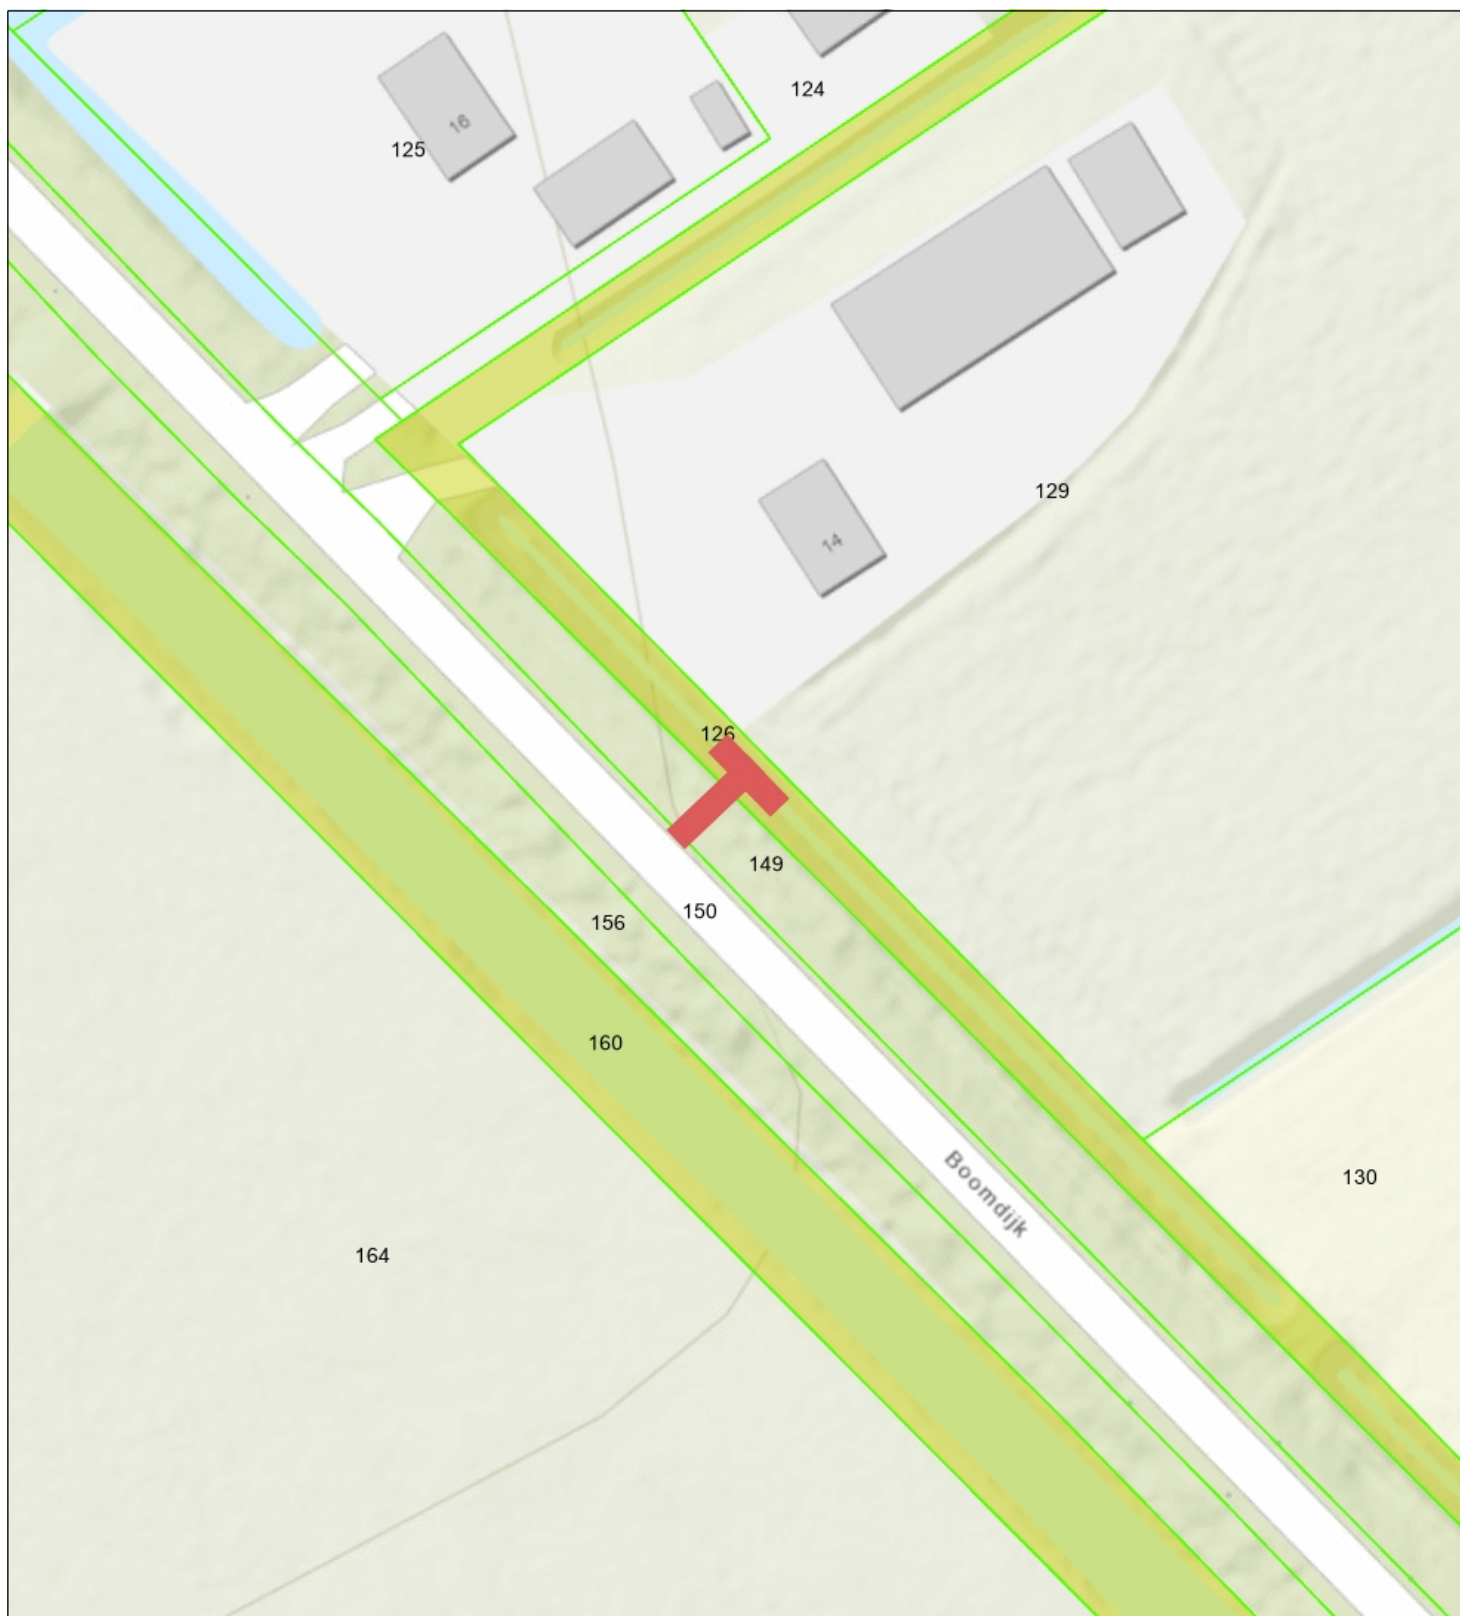

- Percelen
- Eigendom waterschap
- Topo



Waterschap
Brabantse Delta



Naam/Proces:
0652979291-B

Datum: 09-01-2026

Formaat: A4

Schaal: 1:750