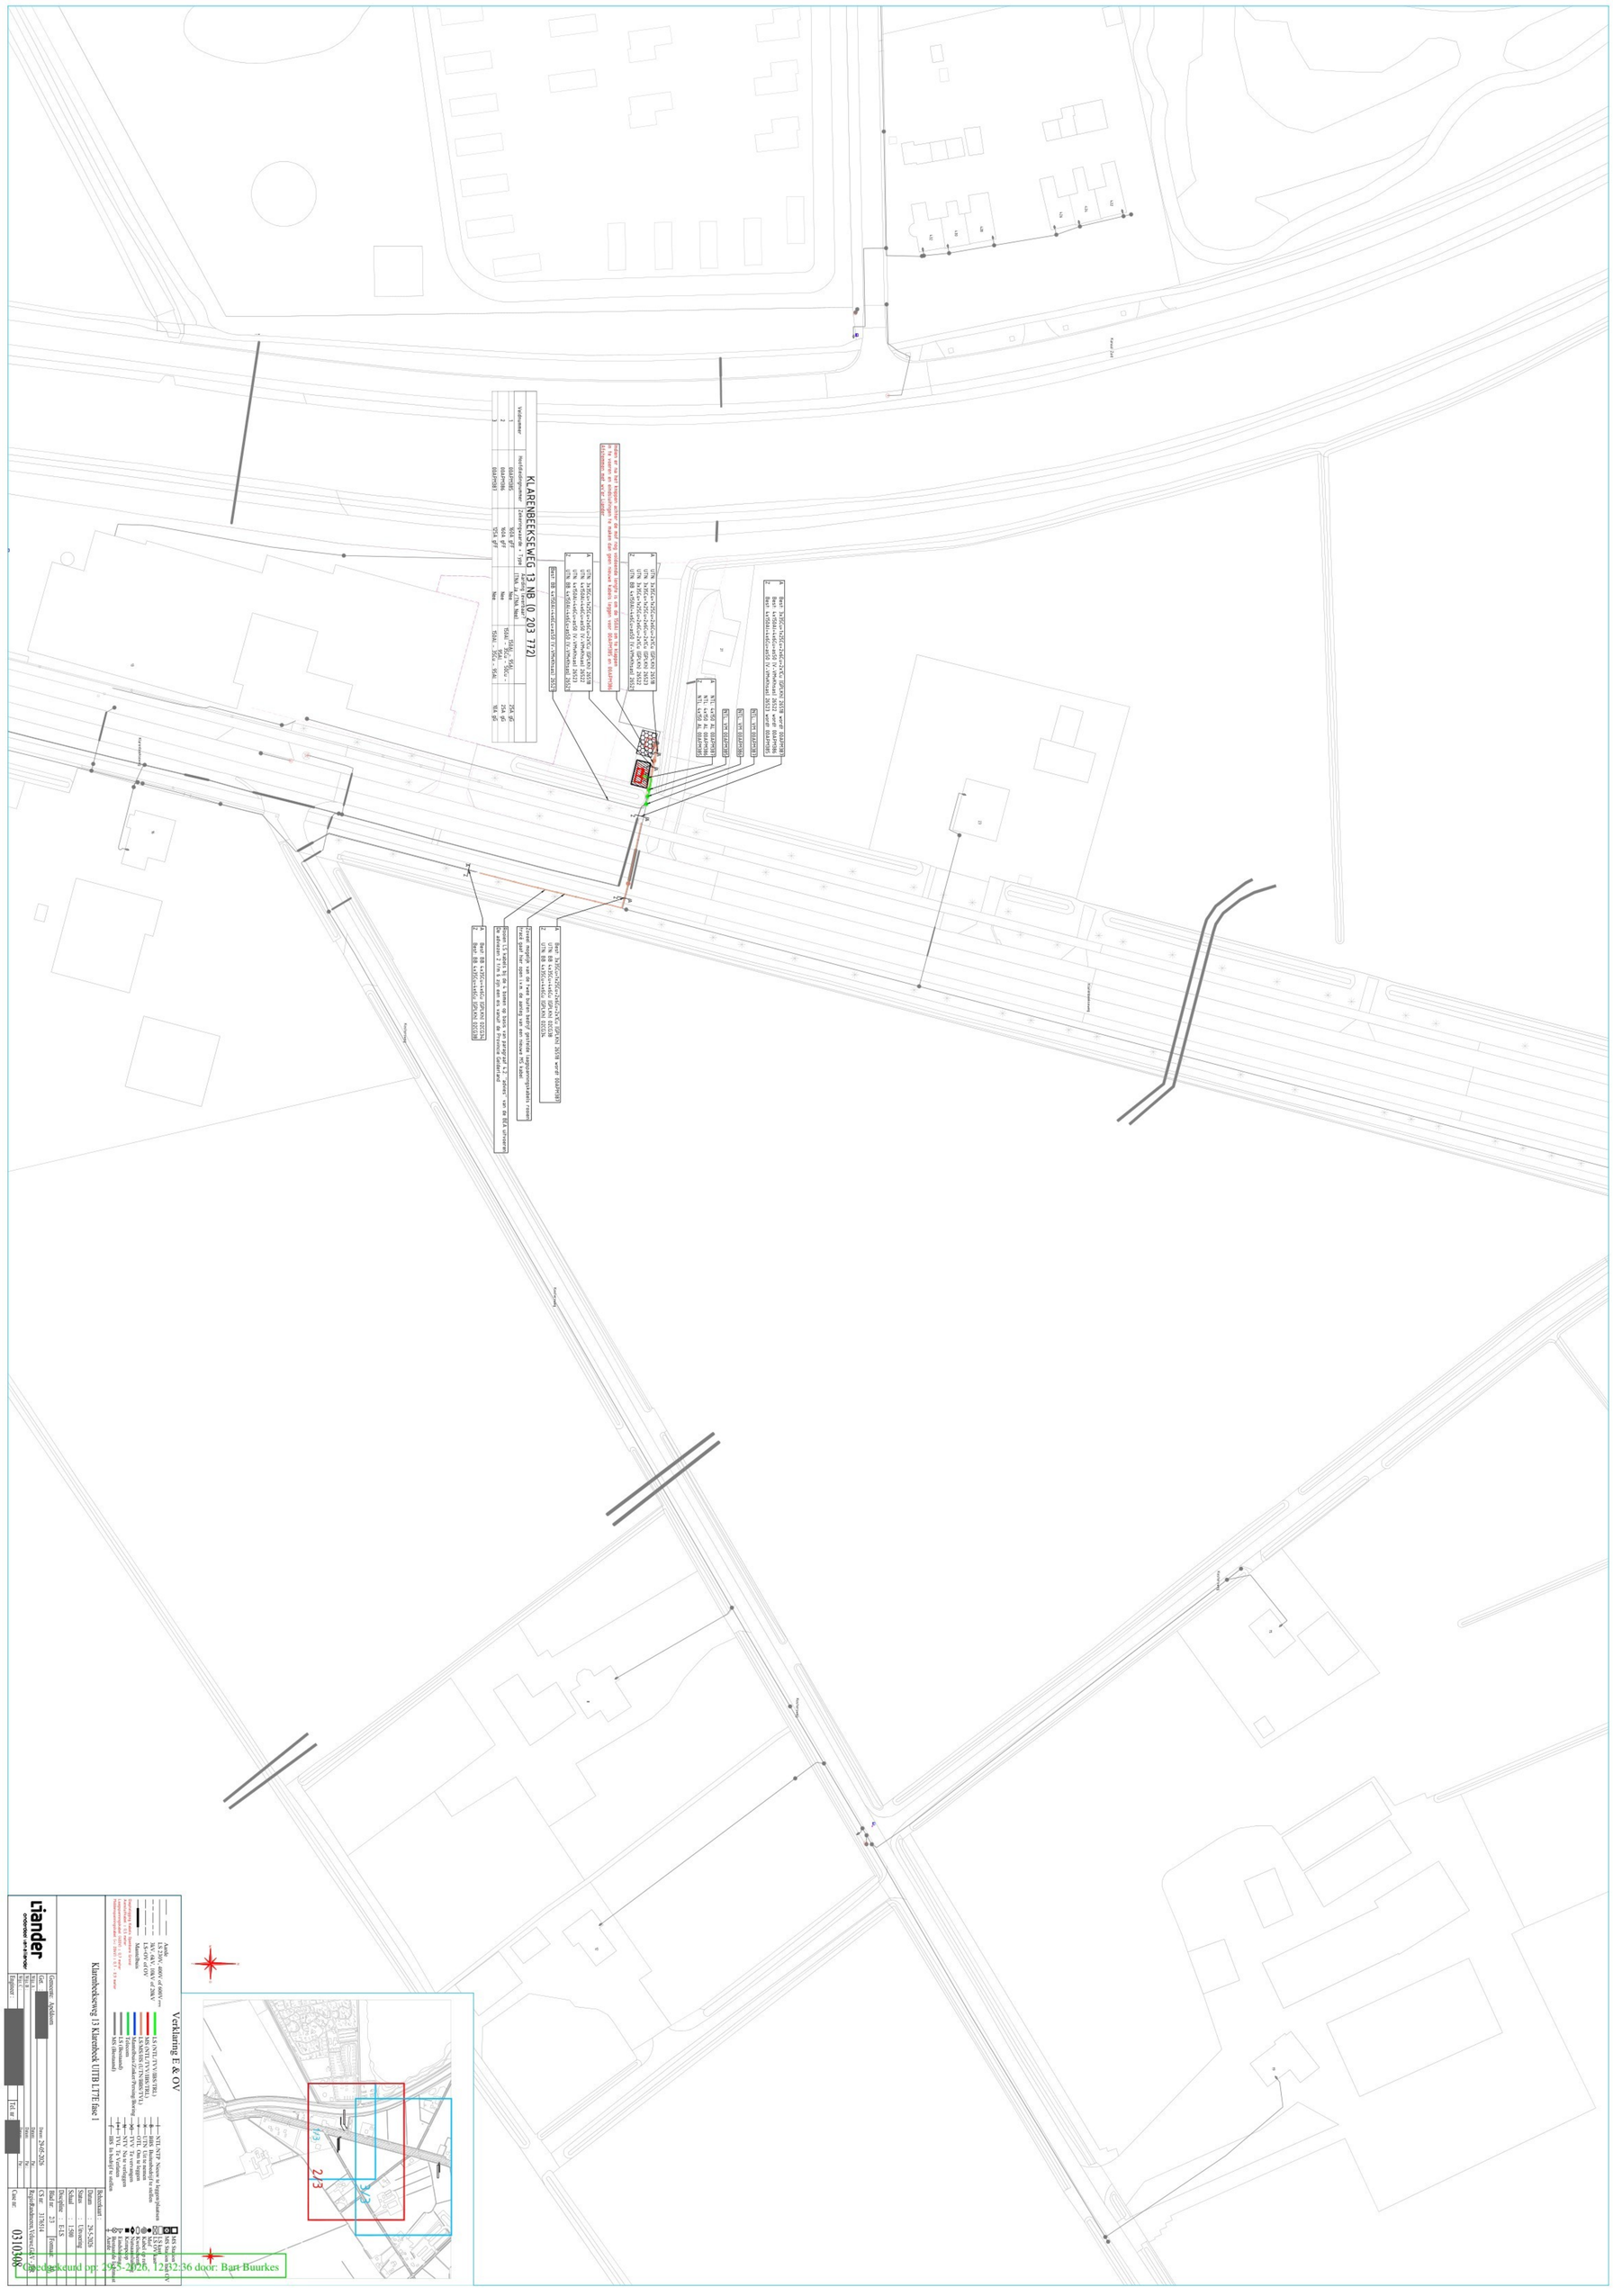
KLAREBEEKSEWEG 13 NB (0 203 772)
Verklaring E & OV
Klarebeekseweg 13 Klarebeek UTB LTTE fase 1
Gemeente: Beekdaelen
Datum: 26-6-2020
Schaal : 1:500
Formaat : E14
Tekening : 03
Ontwerper:
Gecontrolerend:
Goedgekeurd op: 2025-2026, 12:12:36 door: Bart Buurkes