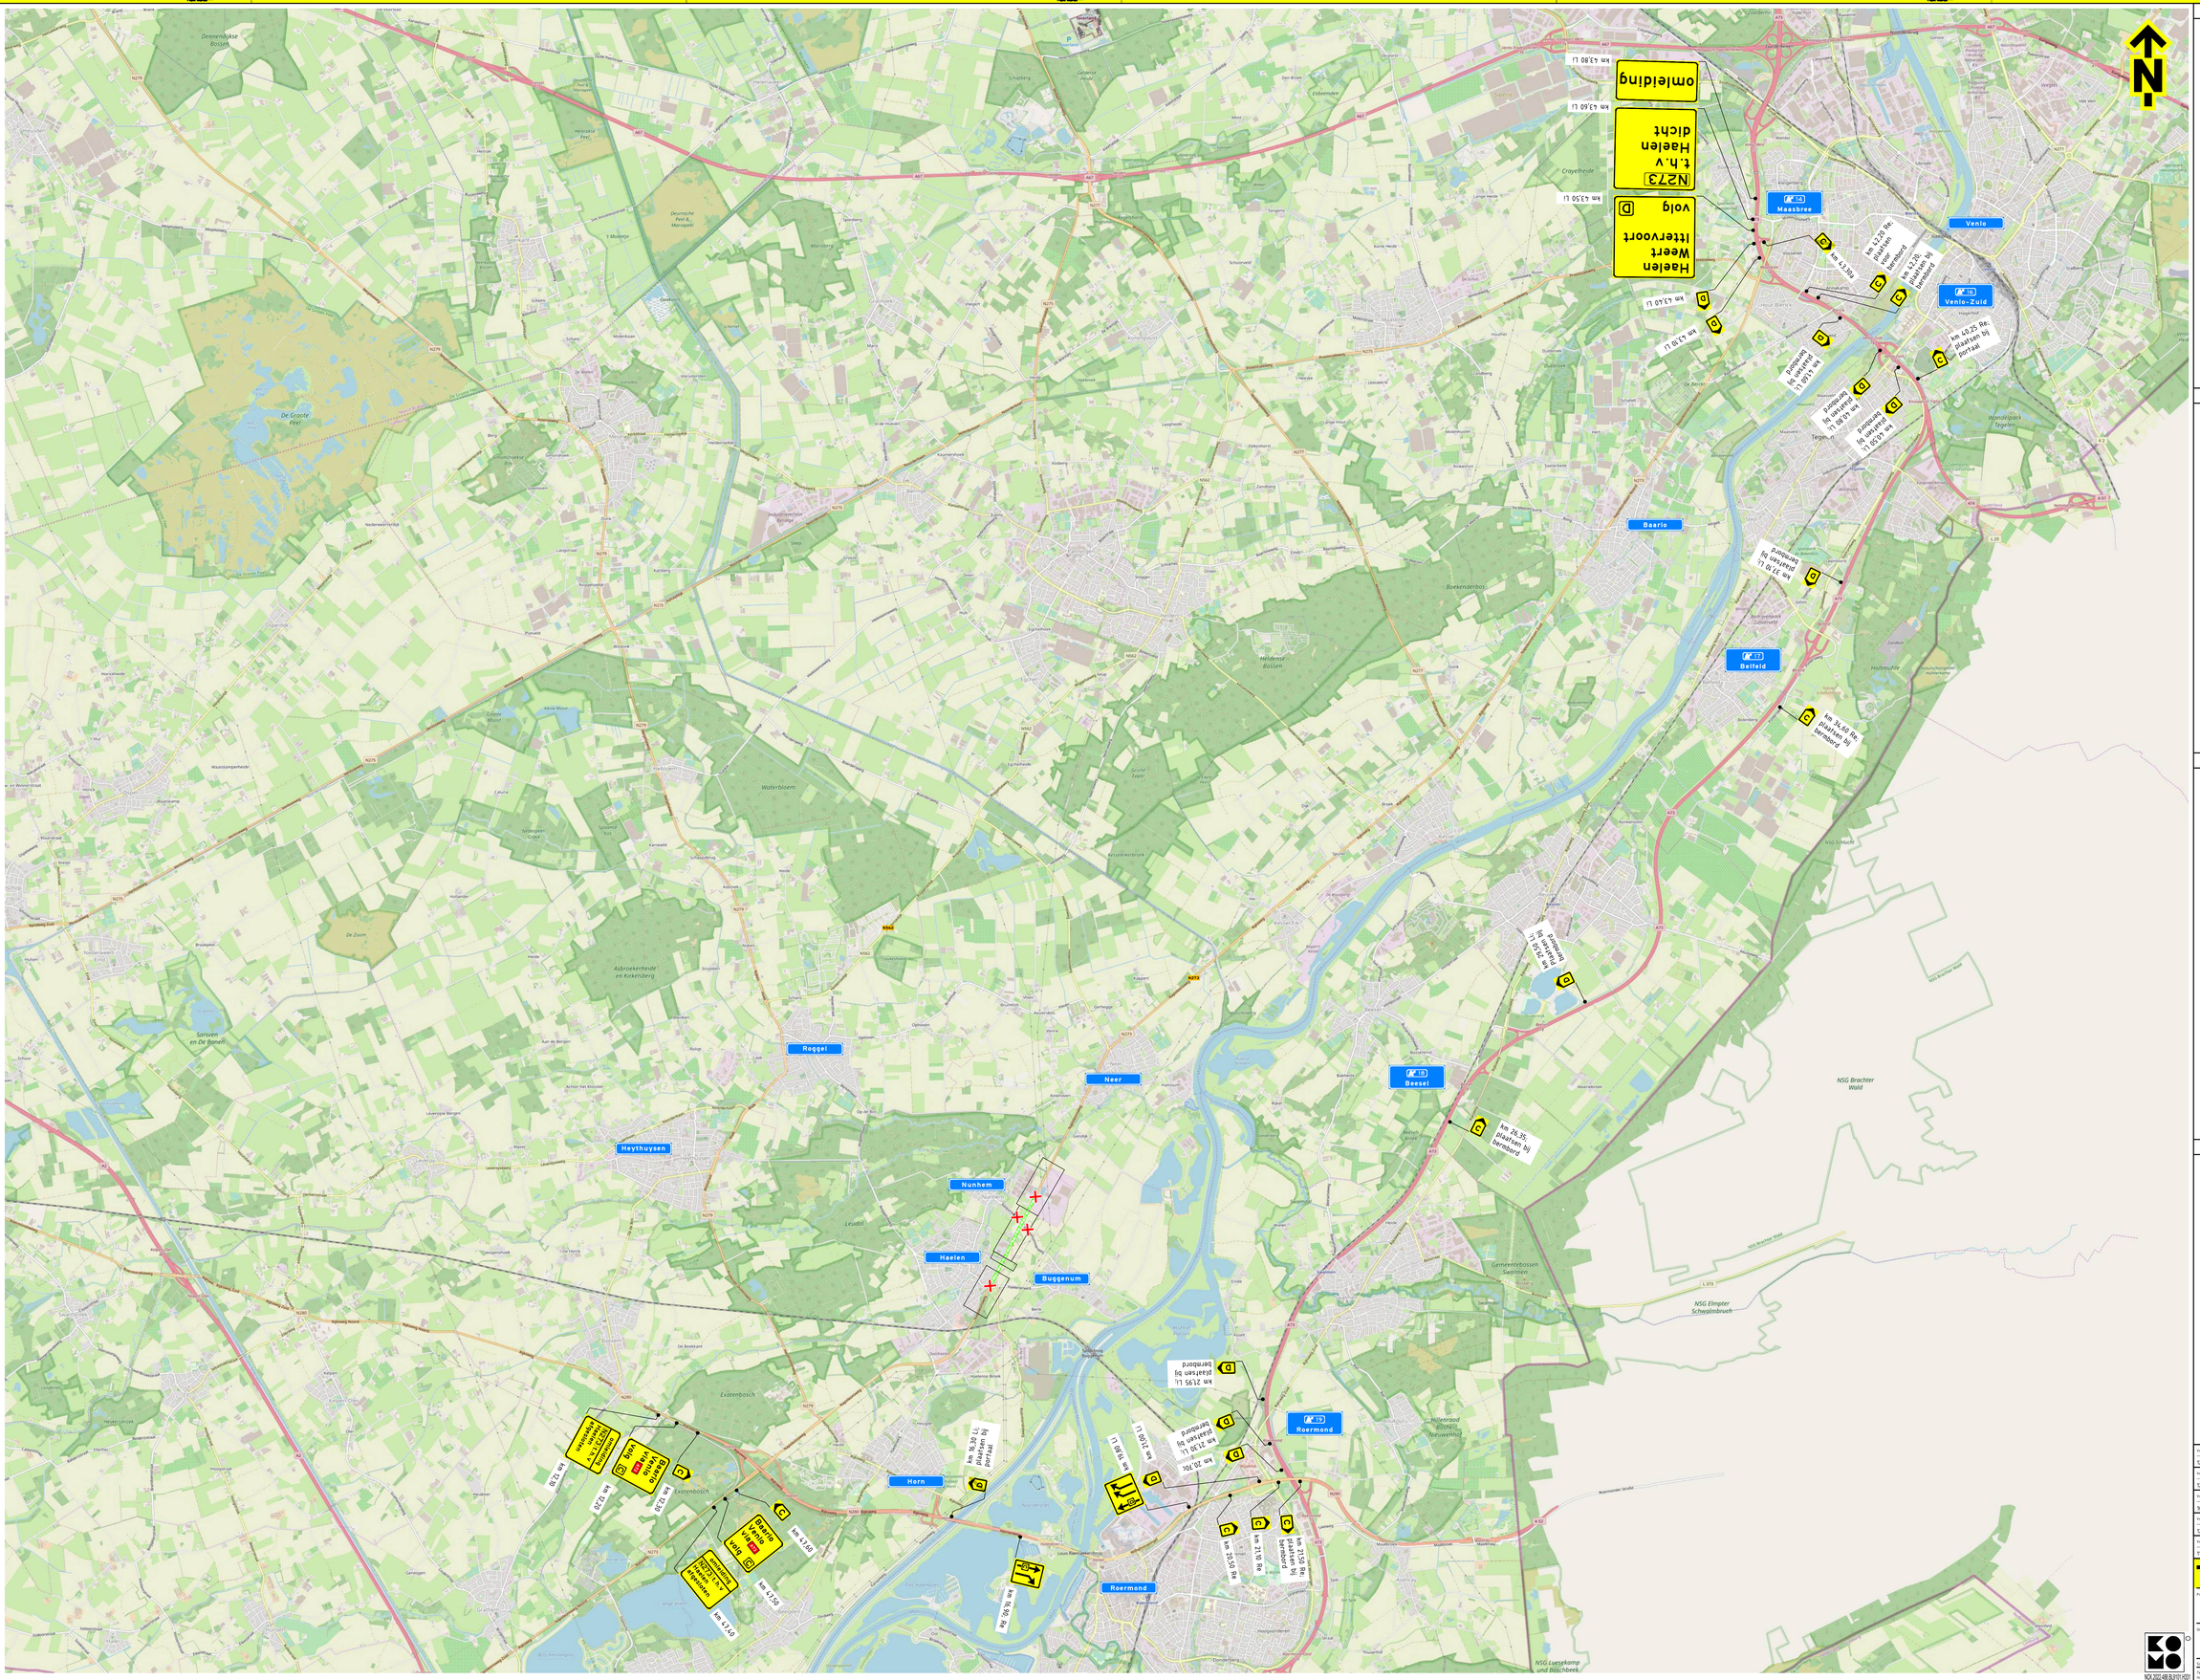

Opmerkingen

- afplakken/afkruisen conflicterende bebording
- definitieve routenummers in overleg met wegbeheerder
- de locatie van bebording is indicatief, de exacte locatie wordt in het werk bepaald

Bijbehorende tekeningen

PR11764-01A01-0.1
PR11764-02A01-0.1

Afwijkingen

- letterhoogte van de tekstborden kan afwijken van de CROW-richtlijnen in verband met onze standaard bordformaten en/of ruimtegebrek voor plaatsing

Verklaring

- werkruimte
- aanwezige bebording
- afsluiting

Versie	Omschrijving	Gefaseerd	Controle	De controle	Vrijgegeven
2.0	Definitief				
12-01-26	TVE	TVE	DMO	ØHO	
1.2	Diverse aanpassingen				
12-01-26	TVE	TVE	DMO		
1.1	Diverse aanpassingen				
16-12-25	TVE	TVE			
1.0	Definitief				
12-12-25	TVE	TVE	ASH	ØHO	
0.1	Concept				
11-12-25	TVE	TVE	ASH		

TSNedIC
Postbus 19
3770 AA Zeist
Nederland
Tel. 0343 - 75 00 00
www.tsnedic.nl

KWS

Project: KWS N273 Haelen 52,59 - 53,7

Onderwerp: Verkeersmaatregelen
N273 hm 52,29 - 53,70, Haelen
Hoofd omleiding

Schaal: 1:16.000 Formaat: A0

Tekening nummer: PR11764-03A01-2.0 Blad 1 van 1

NOK 2022.488.3.3191.1.KO01