






Bovenaanzicht onderbak

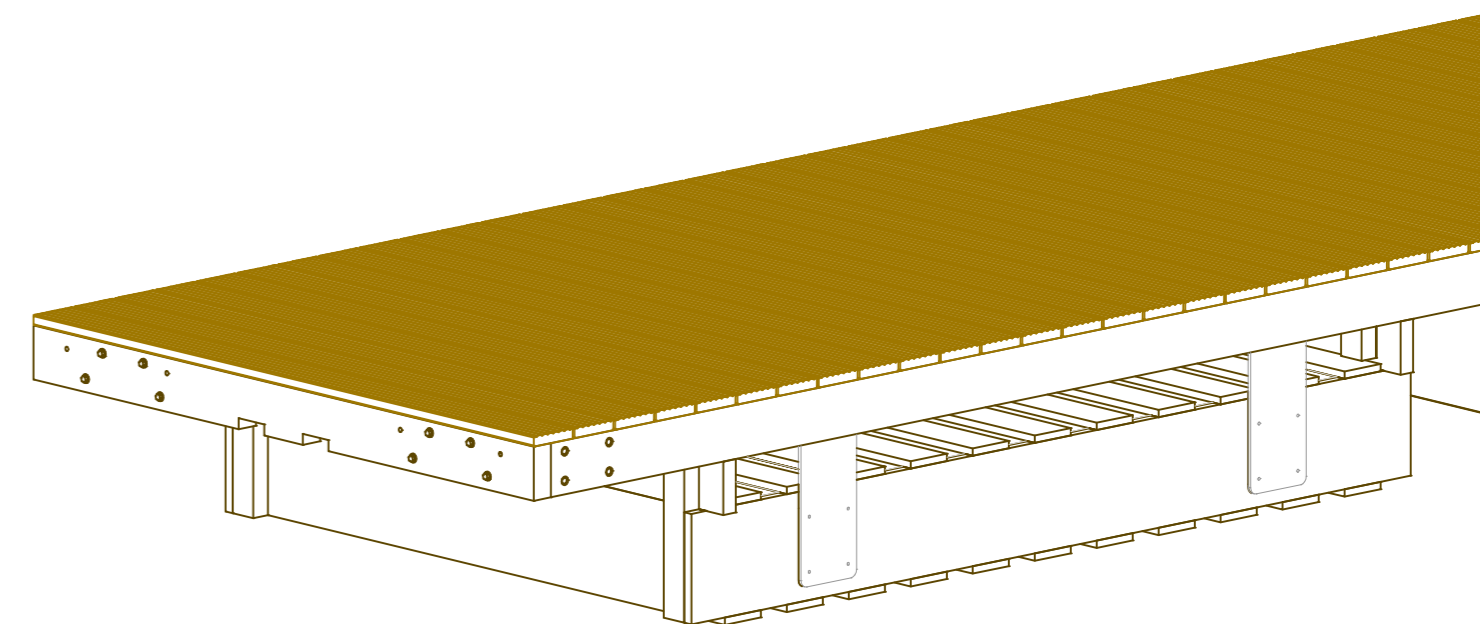


Isometrie

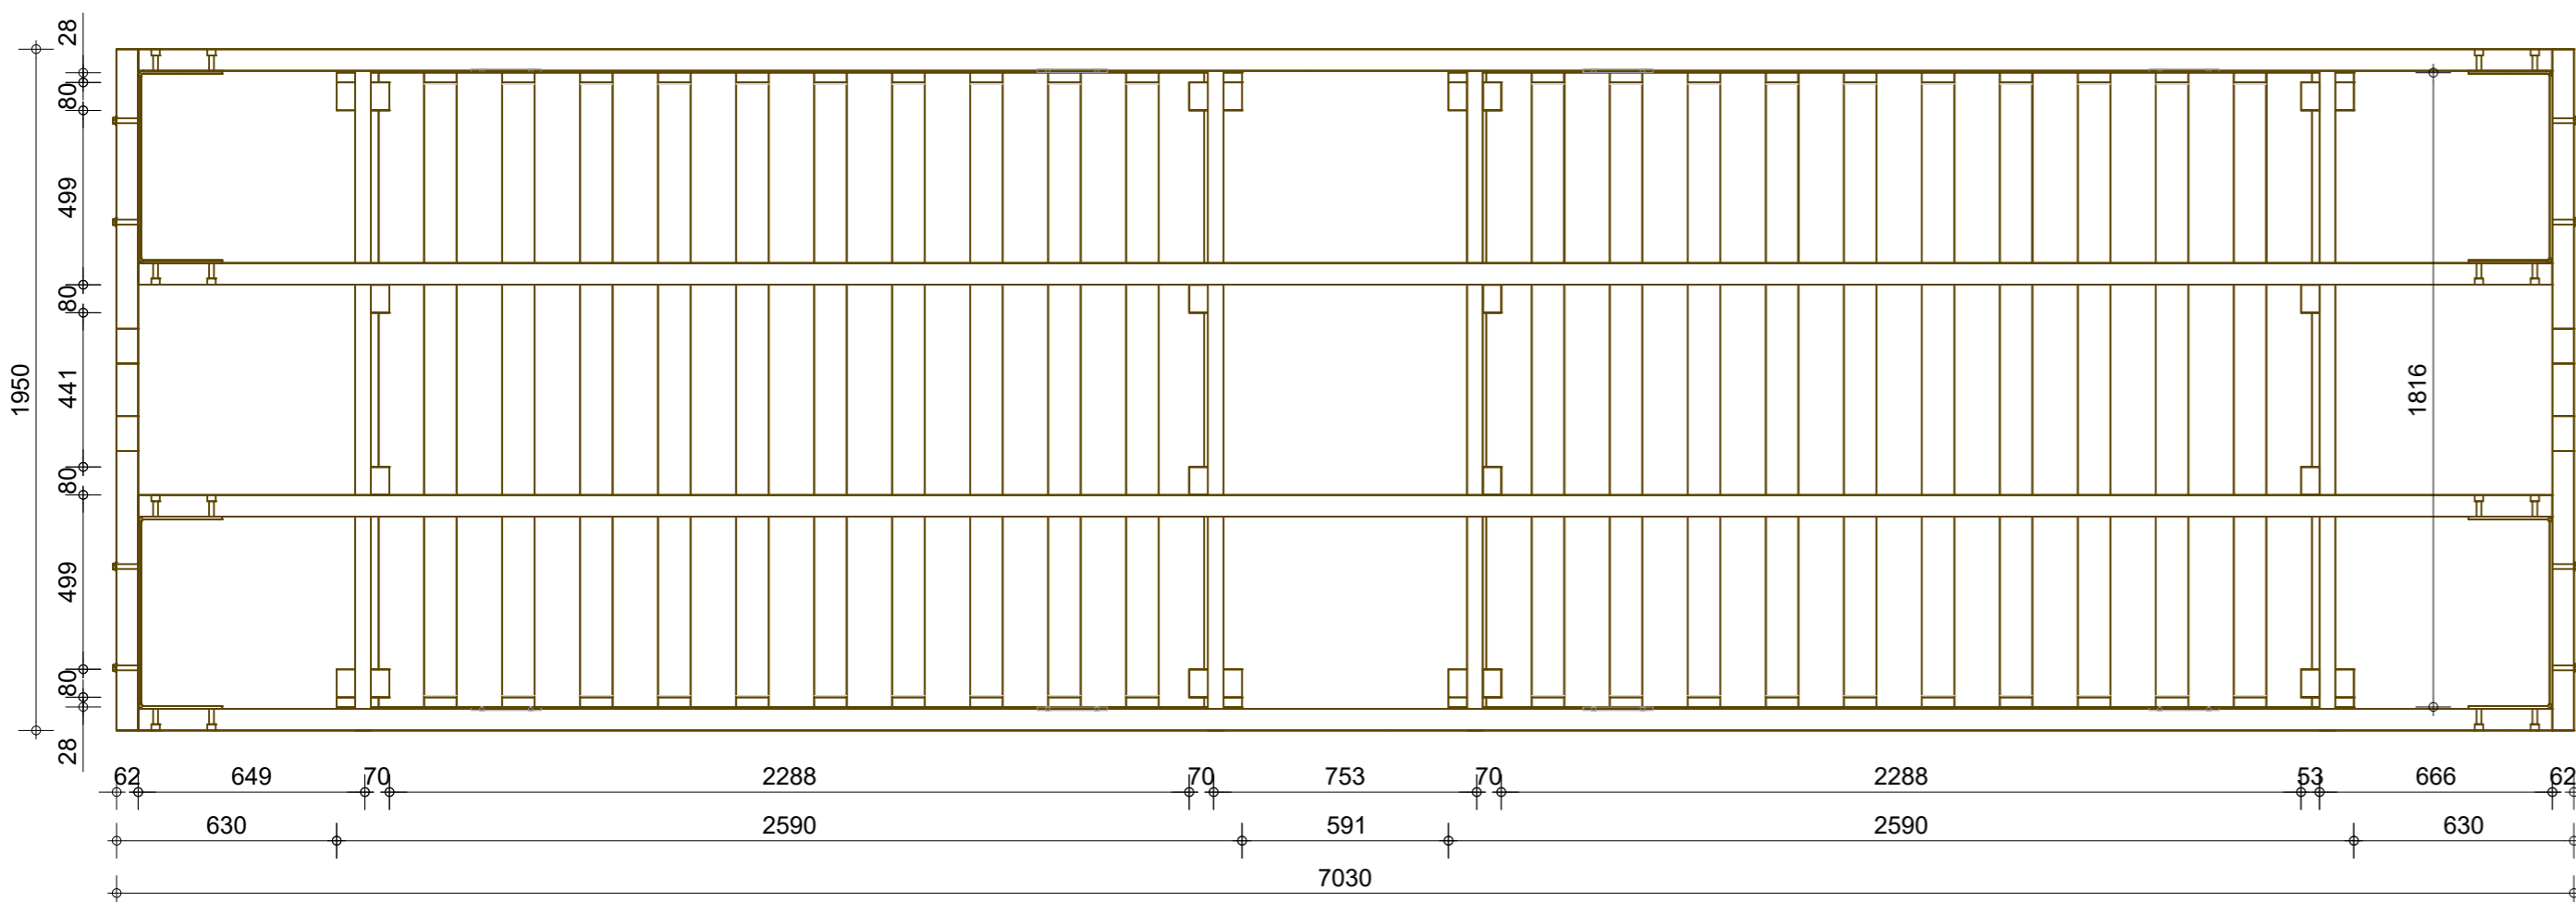

Bovenaanzicht bovenframe

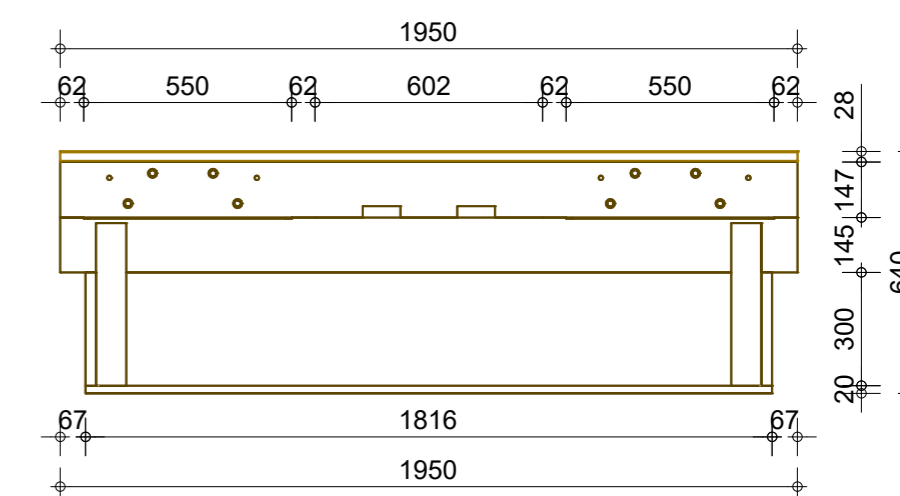

Dwarsdoorsnede

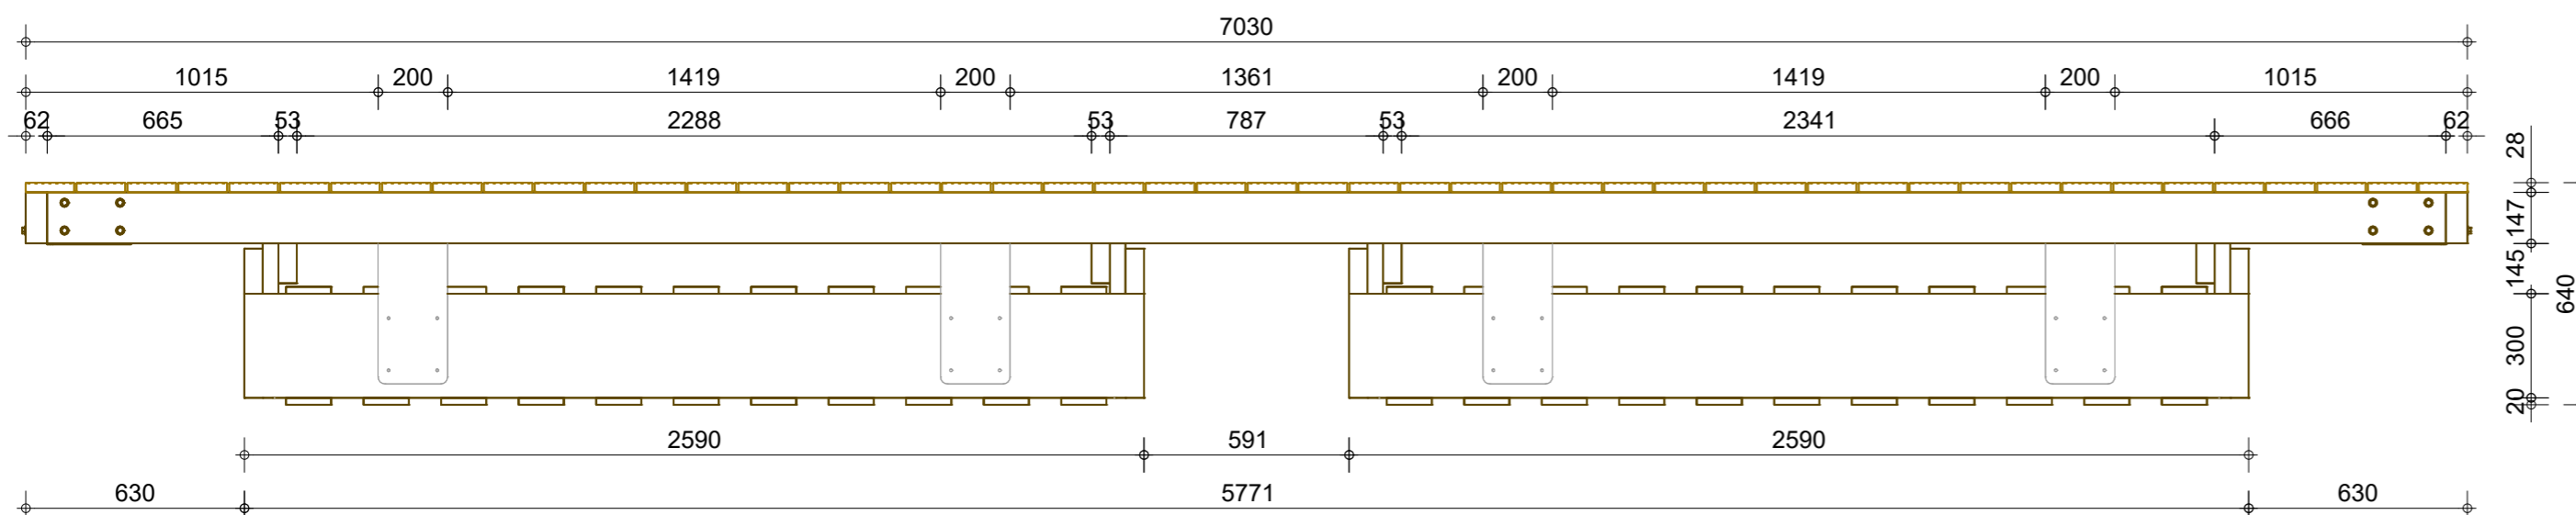

Langsdoorsnede



Online 3D model
<https://autode.sk/4uJjyud>

Project: Aanlegsteiger
 Onderdeel: Hoofdsteiger
 Plaats: Bergen op Zoom
 Opdrachtgever: Aan lager wal
 Datum: 15/05/2026