




Bovenaanzicht onderbak

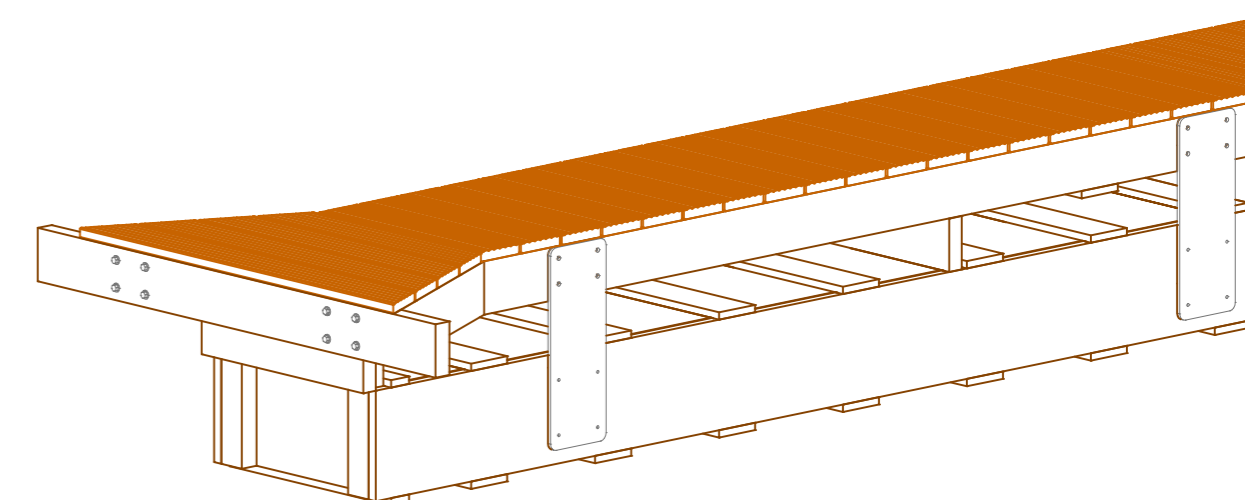


Isometrie

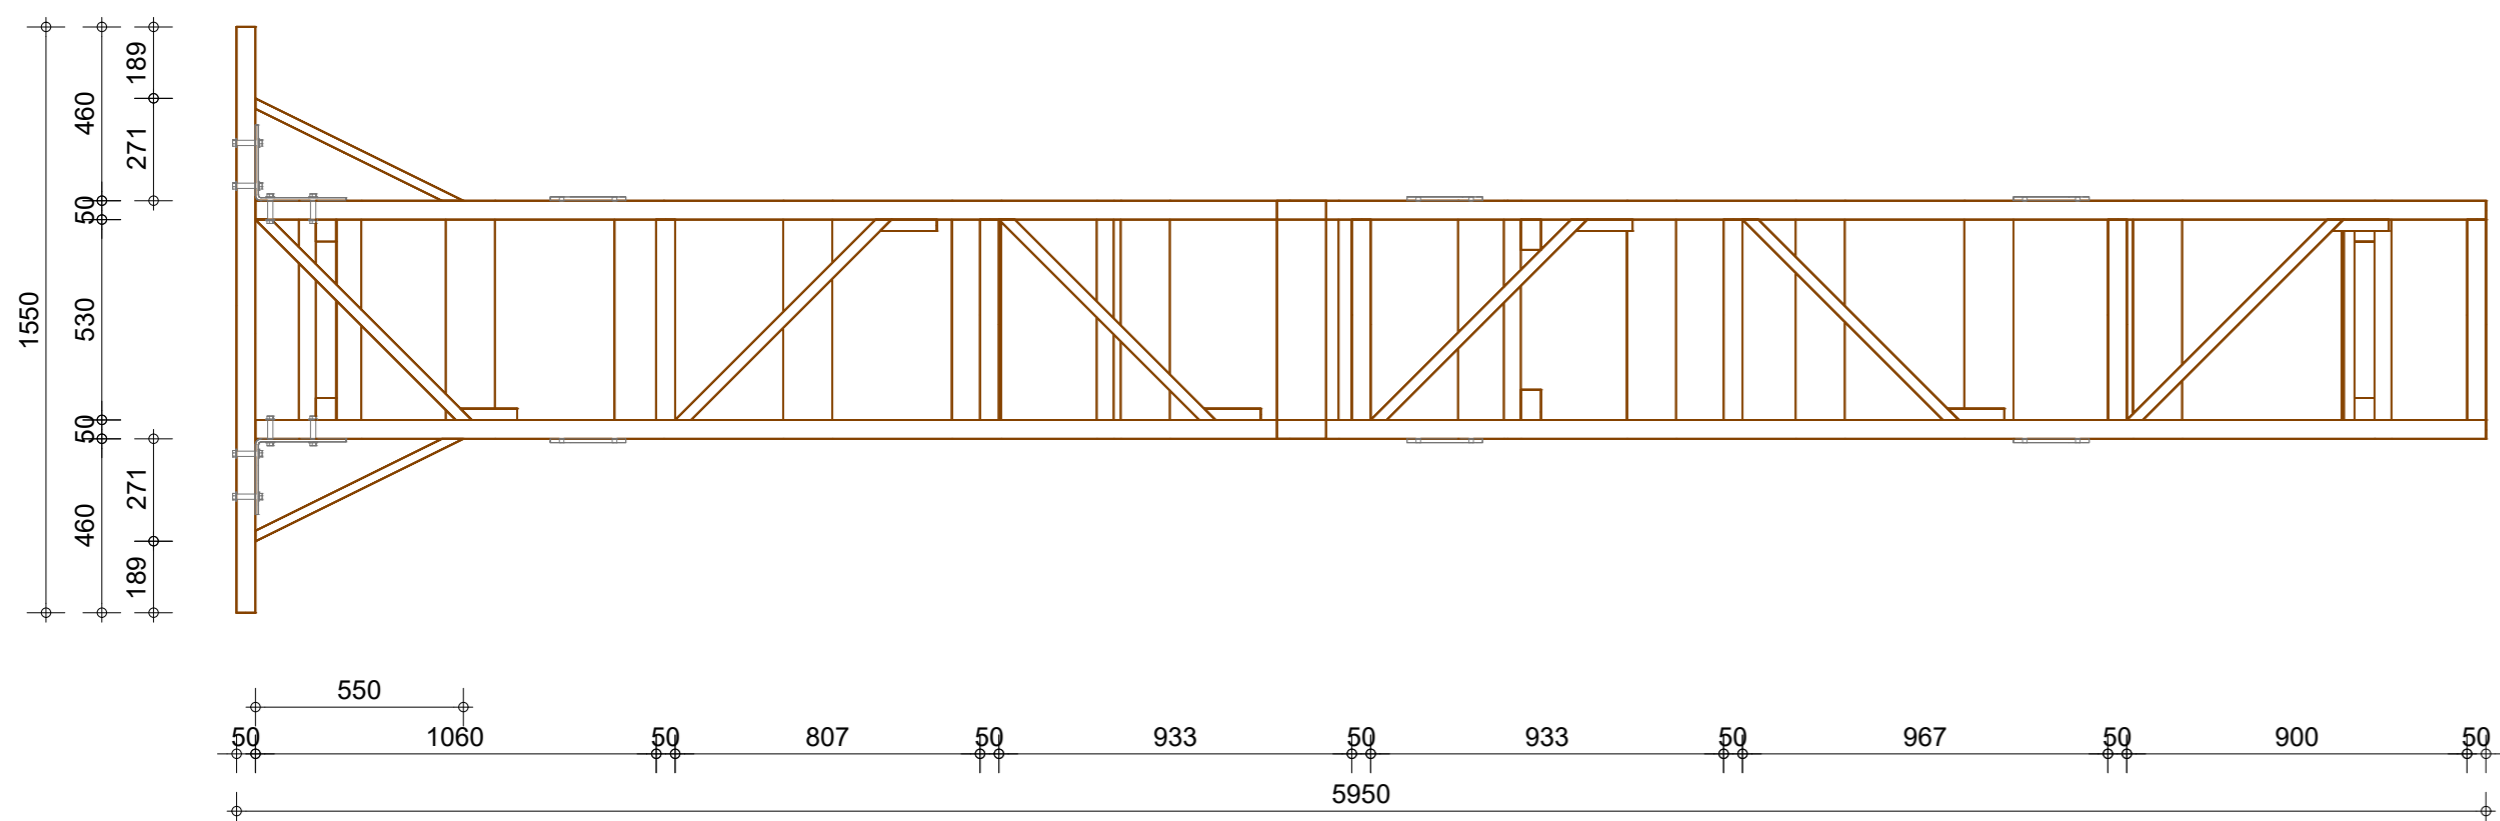

Bovenaanzicht bovenframe

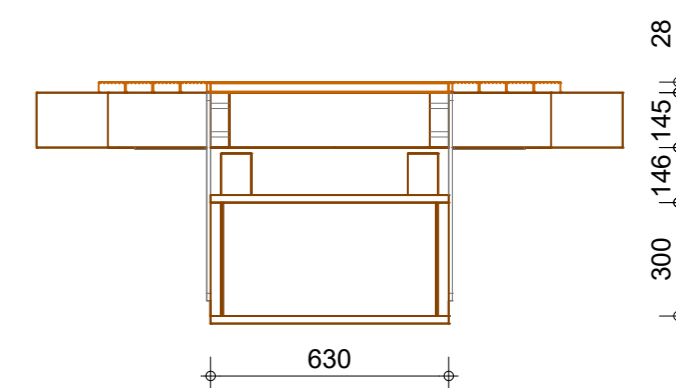

Dwarsdoorsnede

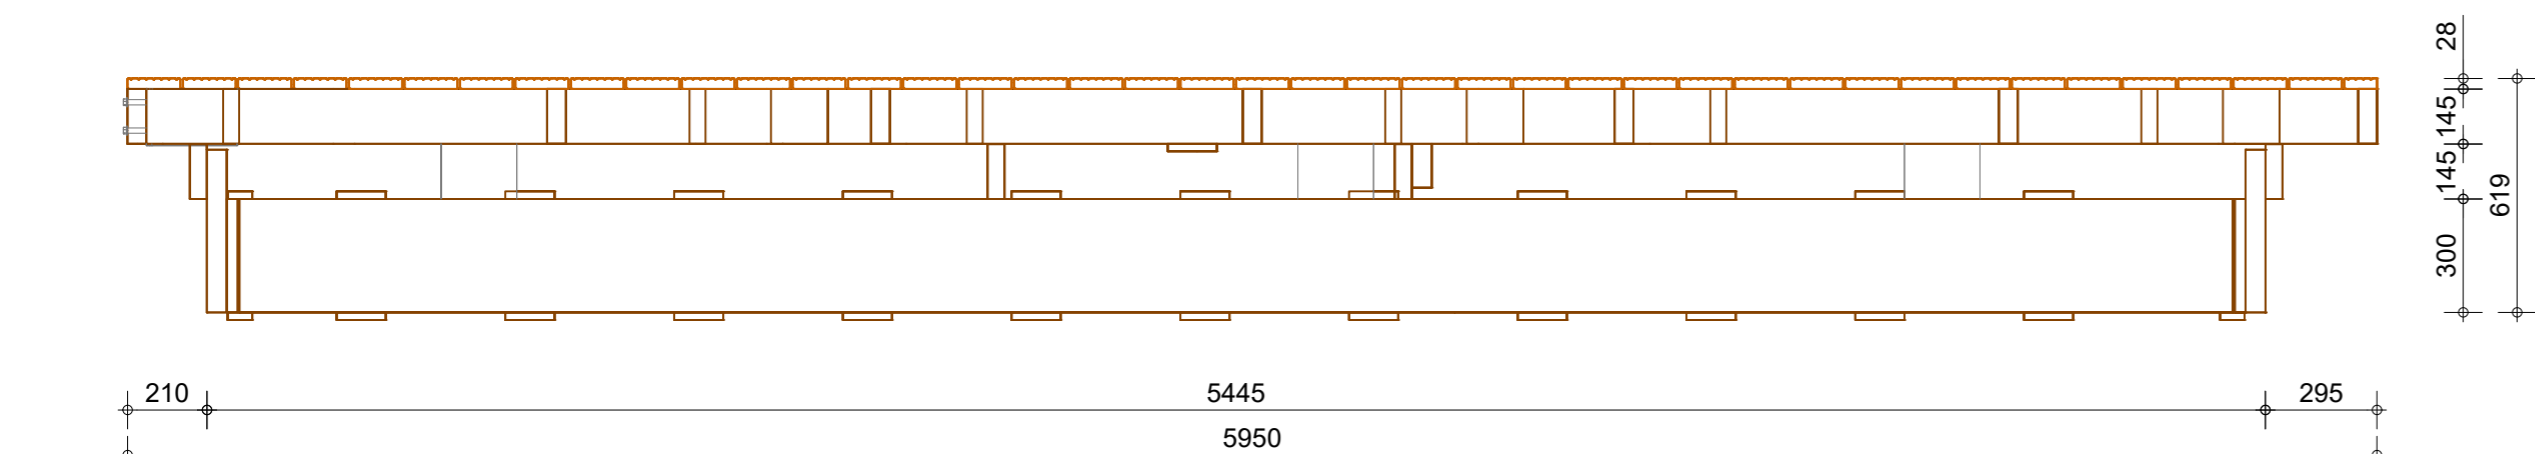

Langsdoorsnede



Online 3D model
<https://autode.sk/4txO5dq>

Project:	Aanlegsteiger
Onderdeel:	Hoofdsteiger
Plaats:	Bergen op Zoom
Opdrachtgever:	Aan lager wal
Datum:	15/05/2026

