


# BMN Petgaten met solitaire bomen

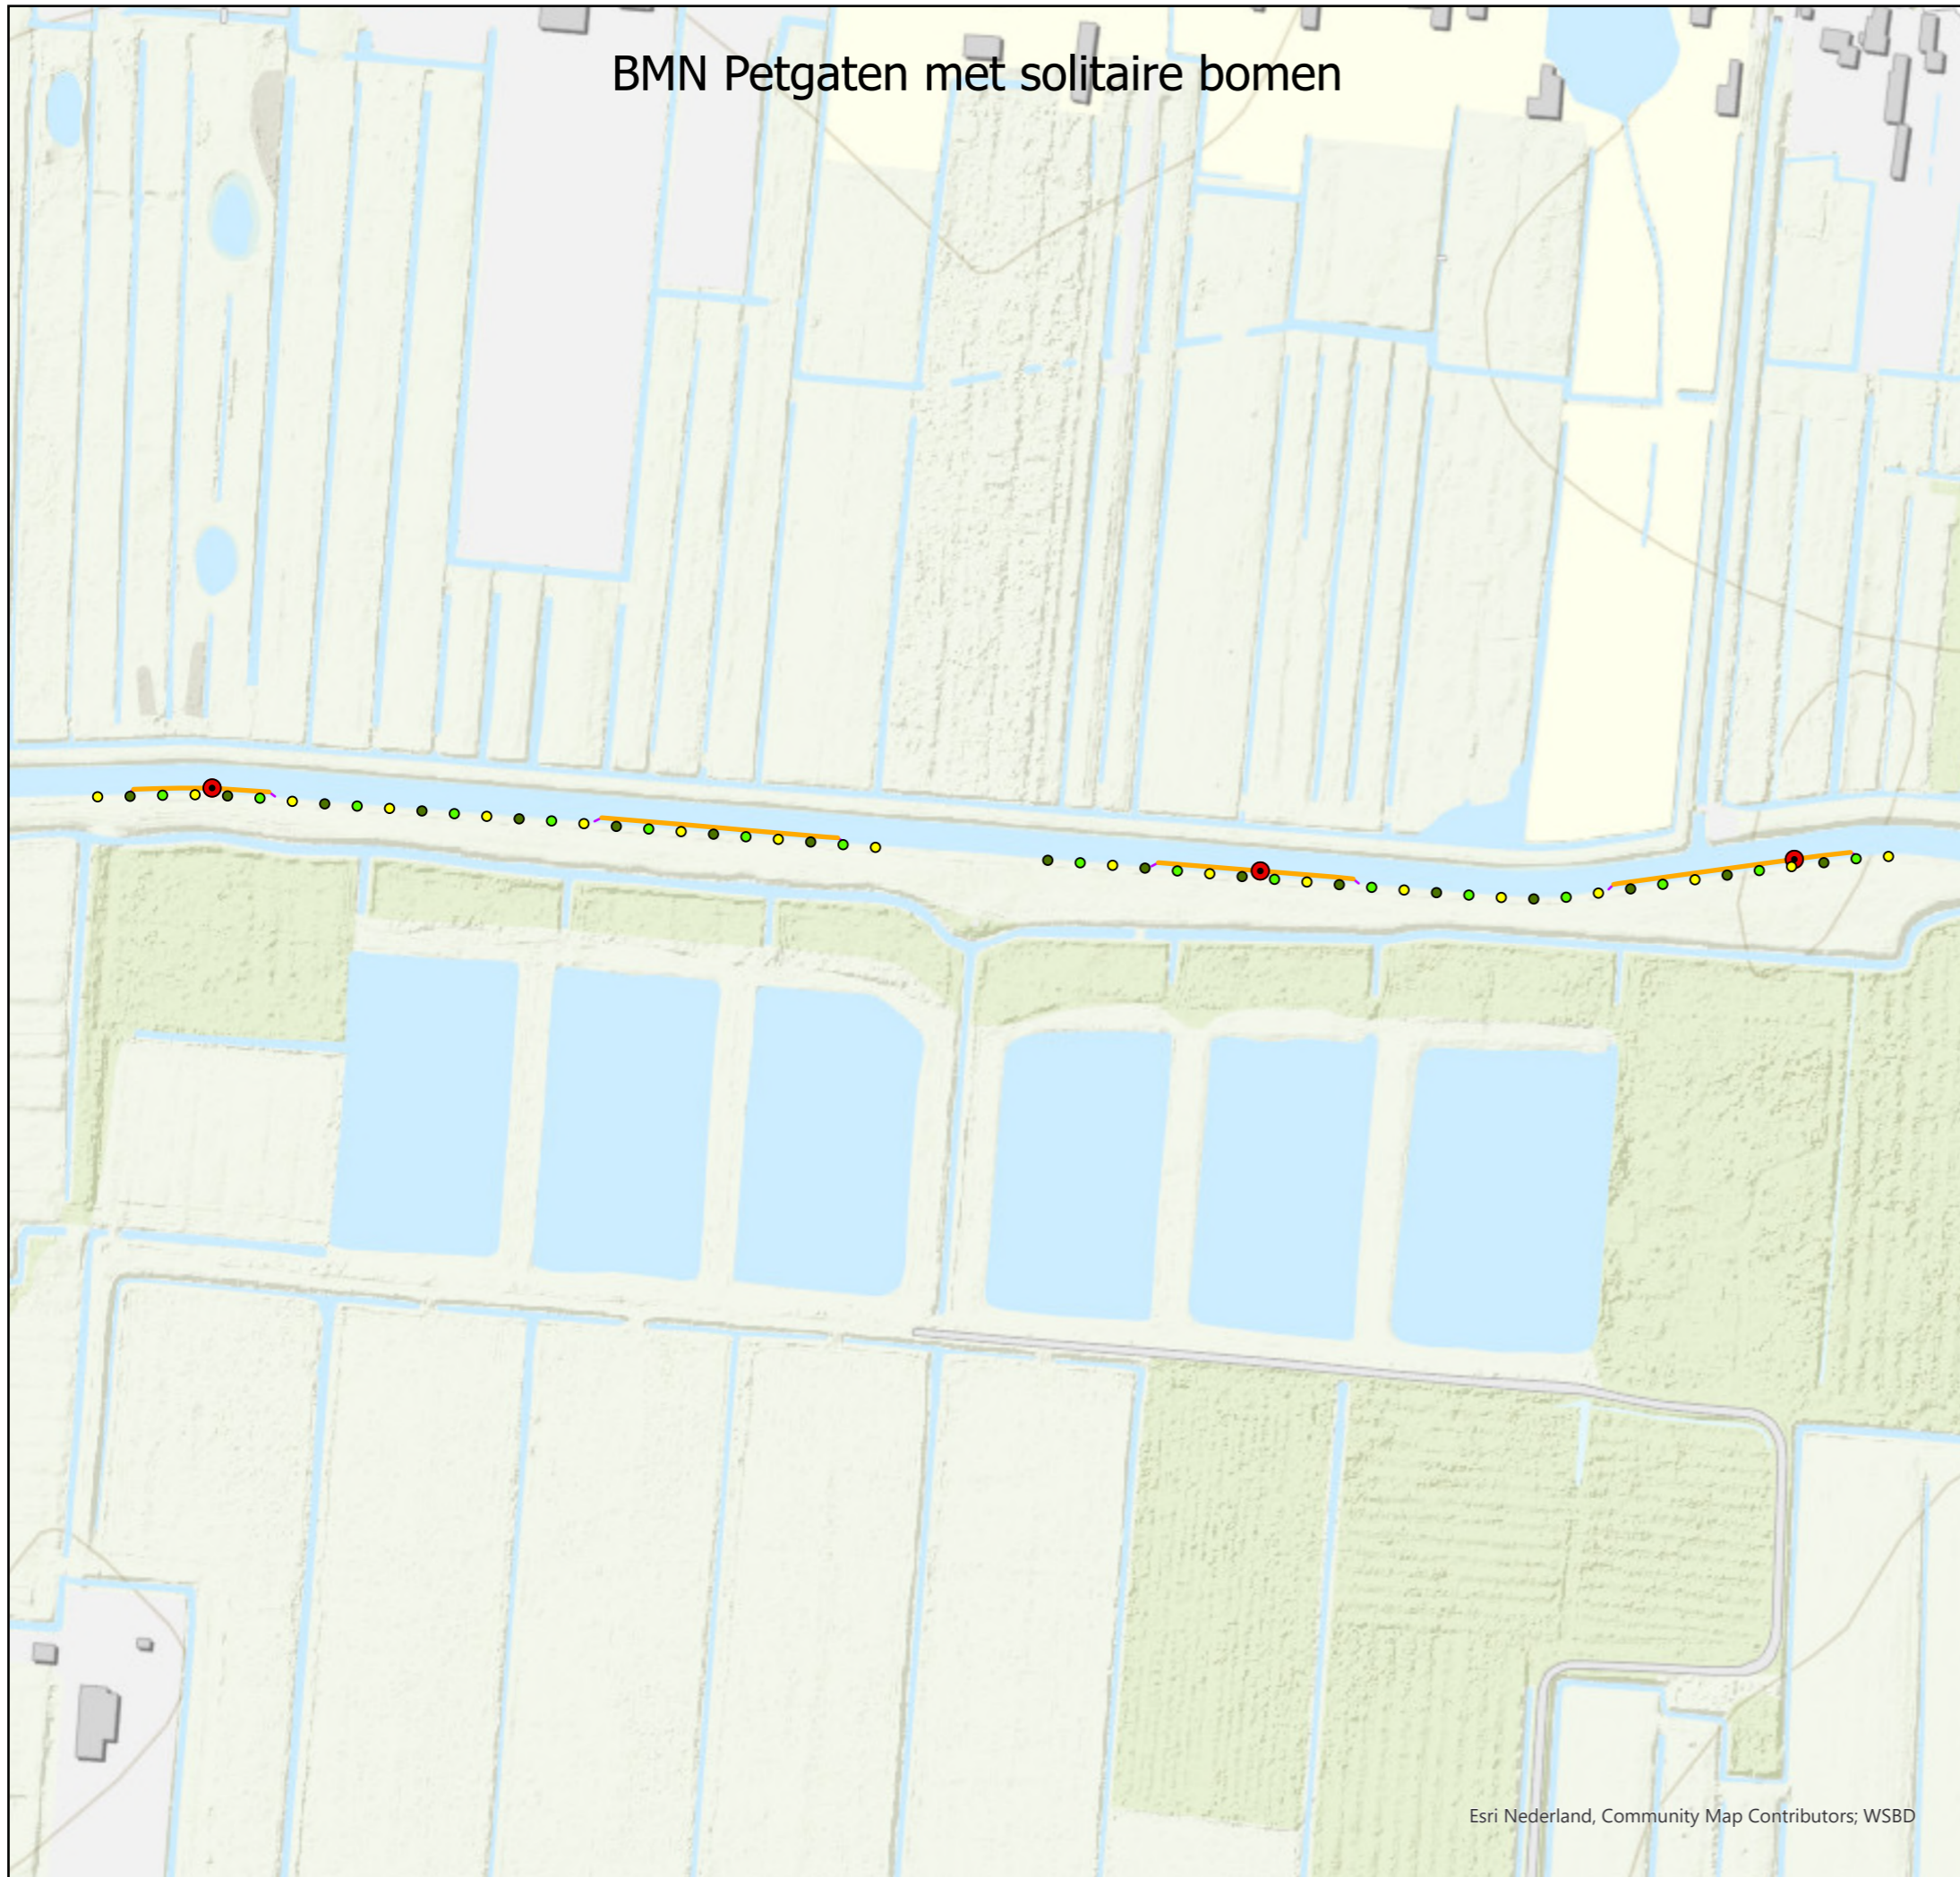

## Legenda

### Solitaire bomen

#### Boomsoort

- Zomereik
- Zomerlinde
- Zwarte els
- Meetlocaties

### Lijnvormige Elementen

#### Maatregel

- Drijfbalk
- Vissenbossen

Zomereik 17 st.  
 Zomerlinde 17 st.  
 Zwarte els 18 st.

Maatregel	Oppervlak(m2)	Lengte (m)
Vissenbossen	50	50
Vissenbossen	88	88
Vissenbossen	72	72
Vissenbossen	88	88
Drijfbalk		3
Drijfbalk		3
Drijfbalk		3
Drijfbalk		3
Drijfbalk		3
Drijfbalk		3
Drijfbalk		3
Drijfbalk		3