


- Legenda kabels en leidingen**
- Eis voorzorgsmaatregel
 - Bouwleiding gevaarlijke inhoud, netbeheerder(s):
 - Gemeente Planning Organisatie
 - N.V. Nederlands Gasunie West
 - Water, netbeheerder(s):
 - Brabant water
 - Gasleiding lage druk, netbeheerder(s):
 - Eneco
 - Gasleiding hoge druk, netbeheerder(s):
 - Eneco
 - Middenspanning, netbeheerder(s):
 - FUTURE
 - Laagspanning, netbeheerder(s):
 - Gemeente Tilburg
 - Provincie Noord-Brabant
 - Rijkswaterstaat Zuid-Nederland
 - Dataransport, netbeheerder(s):
 - Dataransport, netbeheerder(s)
 - Brabant Water
 - Coöperatie Midden-Brabant Glas
 - Grofzand
 - Provincie Noord-Brabant
 - Reggefiber
 - Rijkswaterstaat Zuid-Nederland
 - Ziggo
 - Riool arj 1 verval, netbeheerder(s):
 - Gemeente Gilze en Rijen
 - Gemeente Tilburg
 - Riool onder druk, netbeheerder(s):
 - Gemeente Gilze en Rijen
- Kabels en Leidingen zijn ter indicatie weergegeven
Hieraan kunnen geen rechten worden ontleend

- Legenda**
- Bestaande situatie
 - Afwateringsput laadput
 - Aanbrengen DWA riolering met materiaal, diameter en strooicrichting
 - Aanbrengen HWA riolering met materiaal, diameter en strooicrichting
 - Aanbrengen VHW riolering met materiaal, diameter en strooicrichting
 - Aanbrengen DWA inspectieput
 - Aanbrengen HWA inspectieput
 - Aanbrengen SHWA inspectieput met open roosterdekfel
 - Aanbrengen VHW inspectieput
 - Aanbrengen VHW pompput
 - Aanbrengen OBAS inclusief controleput
 - Putdekselhoogte, putnummer en inwendige putafmeting
 - Aanbrengen uitstroombaan SHWA
 - Aanbrengen persleiding HWA
 - Aanbrengen straatkolk met aansluiting PVC Ø125 mm en inlaat (tenzij anders aangegeven)
 - Aanbrengen trottoirkolk met aansluiting PVC Ø125 mm en inlaat (tenzij anders aangegeven)
 - HWA dakafvoer
 - DWA dakafvoer
 - Stootplaten

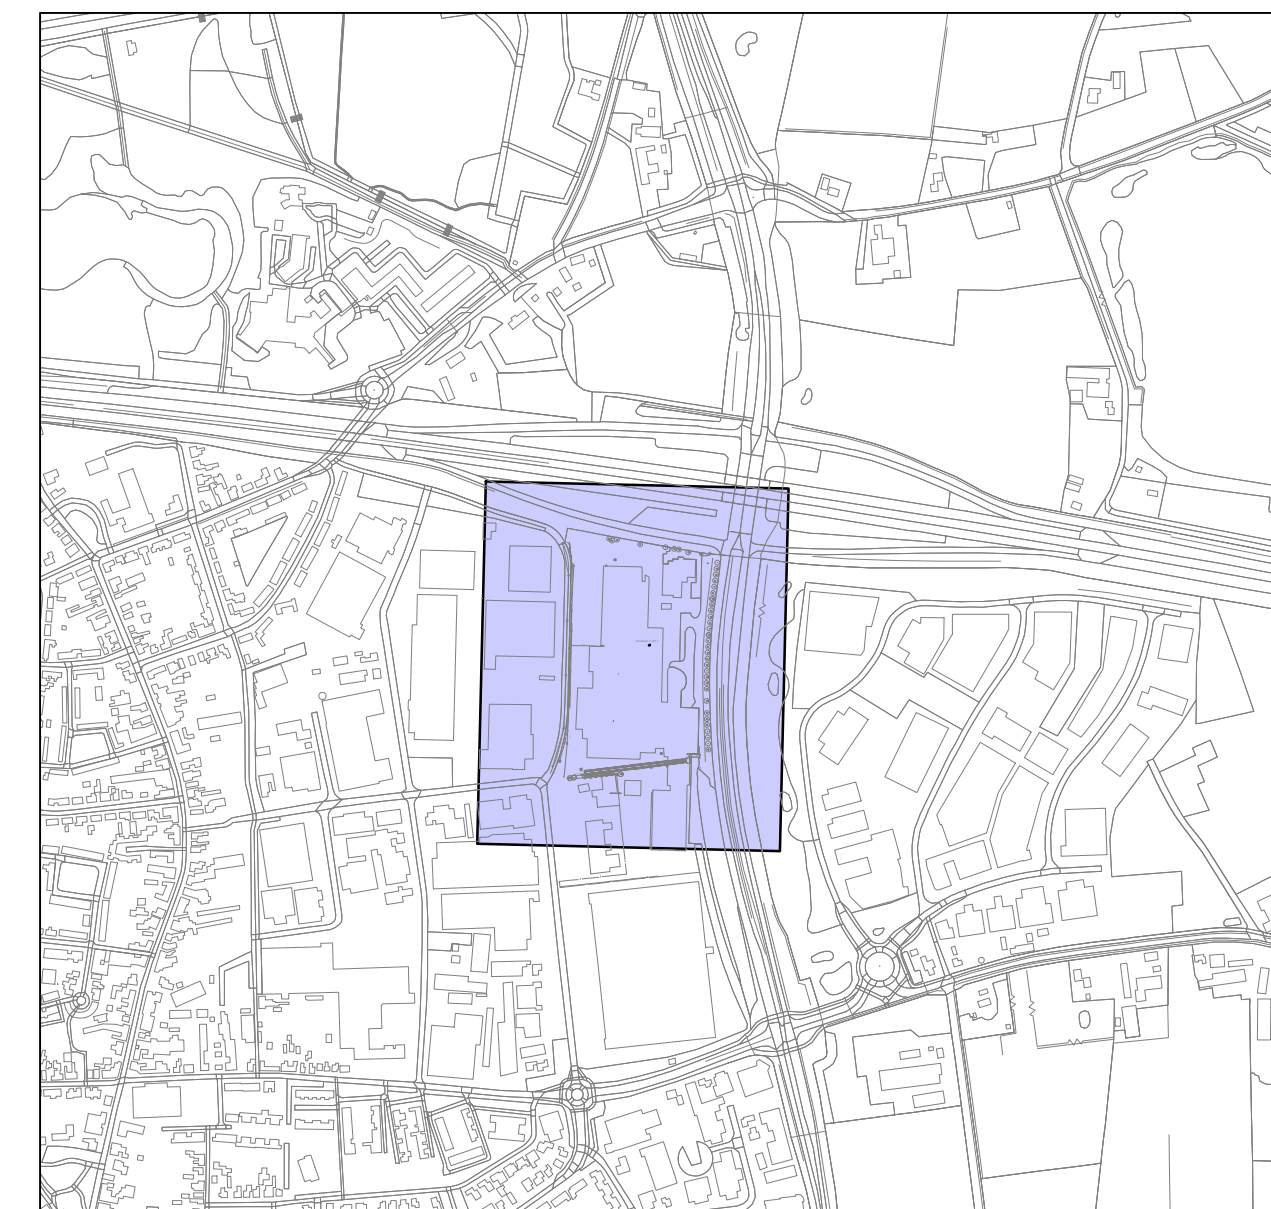

Overzicht
Schaal 1:10000

Project: **BTT Gilze**

Opdrachtgever: **Vogels Bouwmanagement B.V.**

GRASVELD
CIVIELE TECHNIEK

Grasveld Civiele Techniek B.V.
Raukerweg 5a
5741 RB, Beek en Donk
tel: 0492 - 462219
www.grasveld.nl
info@grasveld.nl

Ondersced: **Rioolplan**

Getekend: Min	Schaal: 1:500	Fase: WE
Goedgekeurd: MGr	Formaat: A0+1	Version: Gv2
Projectnummer: G251-013	Tekoning: 01 van 03	
Datum: 22-04-2026	Doc.: G251013 - WE	