


- Legenda**
- Bestaande situatie
  - Bestaande perceelsgrens
  - ▲ Afschotrichting
  - Aanbrengen trottoirband 130/150x250 mm, kleur grijs
  - Aanbrengen trottoirband 180/200x250 mm, kleur grijs
  - Aanbrengen opstulband 100x200 mm, kleur grijs
  - Aanbrengen keurwand
  - Aanbrengen lijngoet
  - Aanbrengen dubbele strekplaat betonstraatstenen keurmaat grijs
  - Aanbrengen 5-streks melgoot betonstraatstenen keurmaat
  - Aanbrengen parkerscheiding betonstraatstenen keurmaat wit
  - Aanbrengen markering van vegenverf
  - Aanbrengen talud
  - Aanbrengen betonstraatstenen keurmaat grijs kv
  - Aanbrengen betontegels 300x300x50 mm hv
  - Aanbrengen H-klinkers
  - Aanbrengen grasbetontegels
  - Aanbrengen half verharding
  - Inzaaien bloemrijk grasland G2 (Cruyef Hoek)
  - Ⓜ Aanplanten groep conform codering
    - Ⓜ = Anemone, Geranium, Acte, Yarrow, Wolfsmelk
    - Ⓜ = Hazelaar, Lintkrans, Kornoelje, Vullboom, Hondsdooi
    - Ⓜ = Heidebloem, Saugras, Vlas, Vlasbloem, Rozemarijn, Lavendel, Salie, Zonnehed
  - Aanplanten haag, Takus 'Bacata'
  - Aanbrengen groene gevel
  - Aanbrengen hekwerk
  - Aanbrengen straatkolk
  - Aanbrengen trottoirkolk
  - Aanbrengen picknickbank
  - Aanbrengen afzetpaal
  - Ⓜ Aanplanten boom
    - Ⓜ = Geldt via Tracanthus
    - Ⓜ = Acer platanifolium
    - Ⓜ = Acer platanifolium
    - Ⓜ = Prunella lauro-coccinea
    - Ⓜ = Alnus glutinosa
    - Ⓜ = Quercus pedunculata
    - Ⓜ = Te verplaatsen lindeboom (bestaand)
- |                        |        |
|------------------------|--------|
| Aantal parkeerplaatsen | 290 st |
| Auto's                 | 290 st |
| Vrachtwagens           | 5 st   |

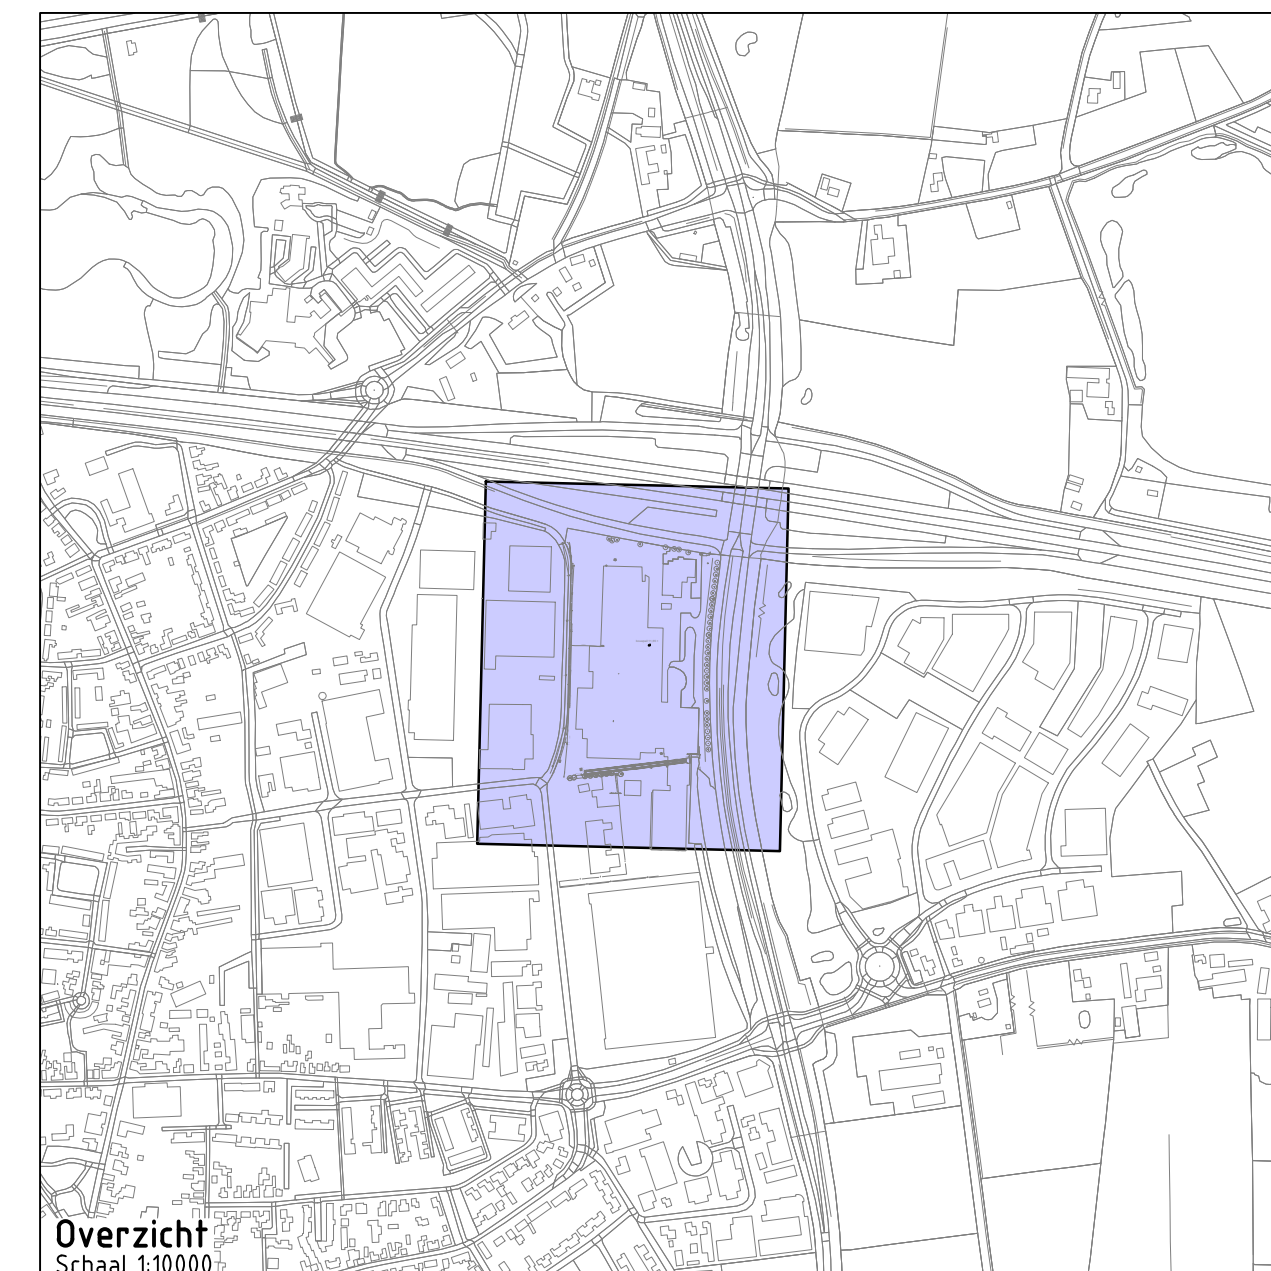

**Overzicht**  
Schaal 1:10000

Project: **BTT Gilze**

Opdrachtgever: **Vogels Bouwmanagement B.V.**

**GRASVELD**  
CIVIELE TECHNIEK

Grasveld Civiele Techniek B.V.  
Raukerweg 5a  
5741 RB, Beck en Dijk  
tel: 0492 - 460219  
www.grasveld.nl  
info@grasveld.nl

Ondersdeek: **Terreinplan**

Getekend: Min	Schaal: 1:500	Fase: WE
Goedgekeurd: MGr	Formaat: A0+1	Versie: Gv2
Projectnummer: G251-013	Tekoning: 02 van 03	
Datum: 22-04-2026	Doc: G251013 - WE	