



01

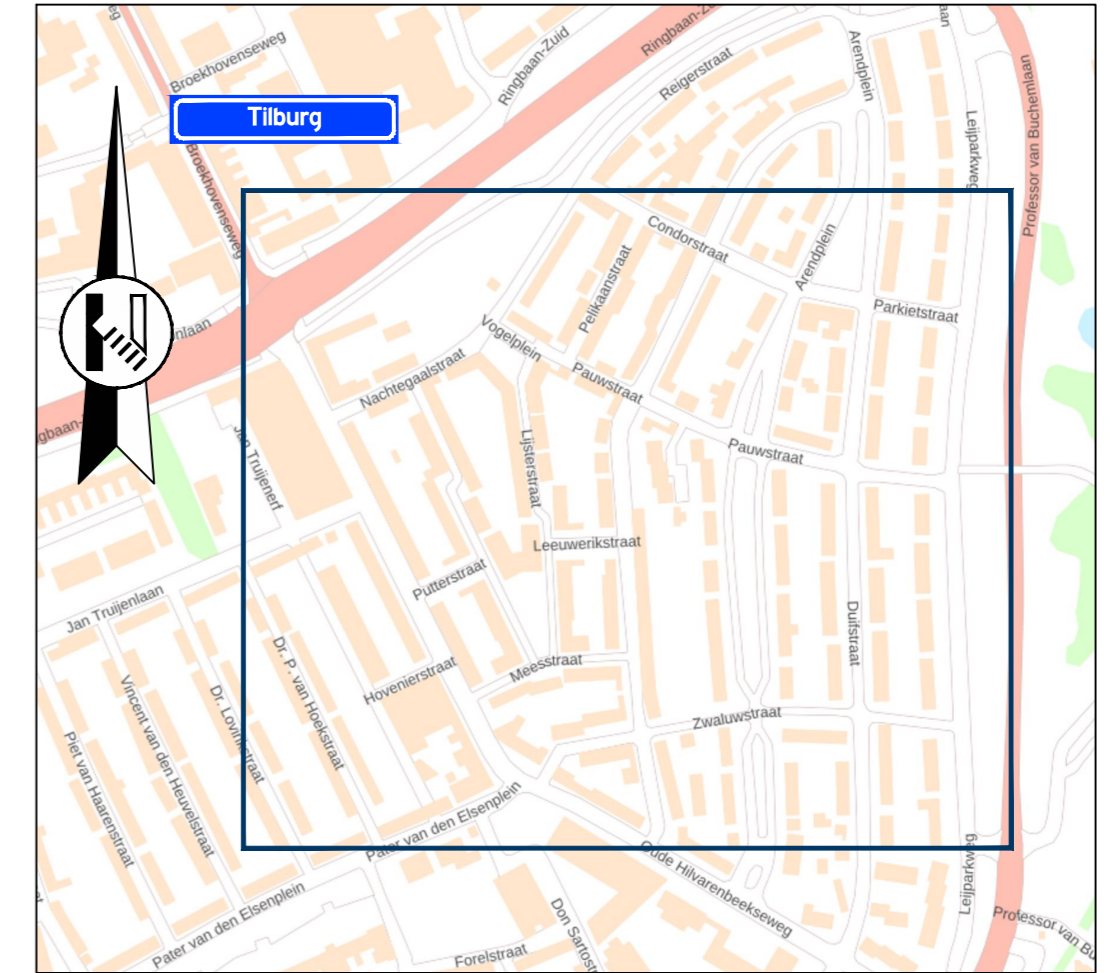

Locatie

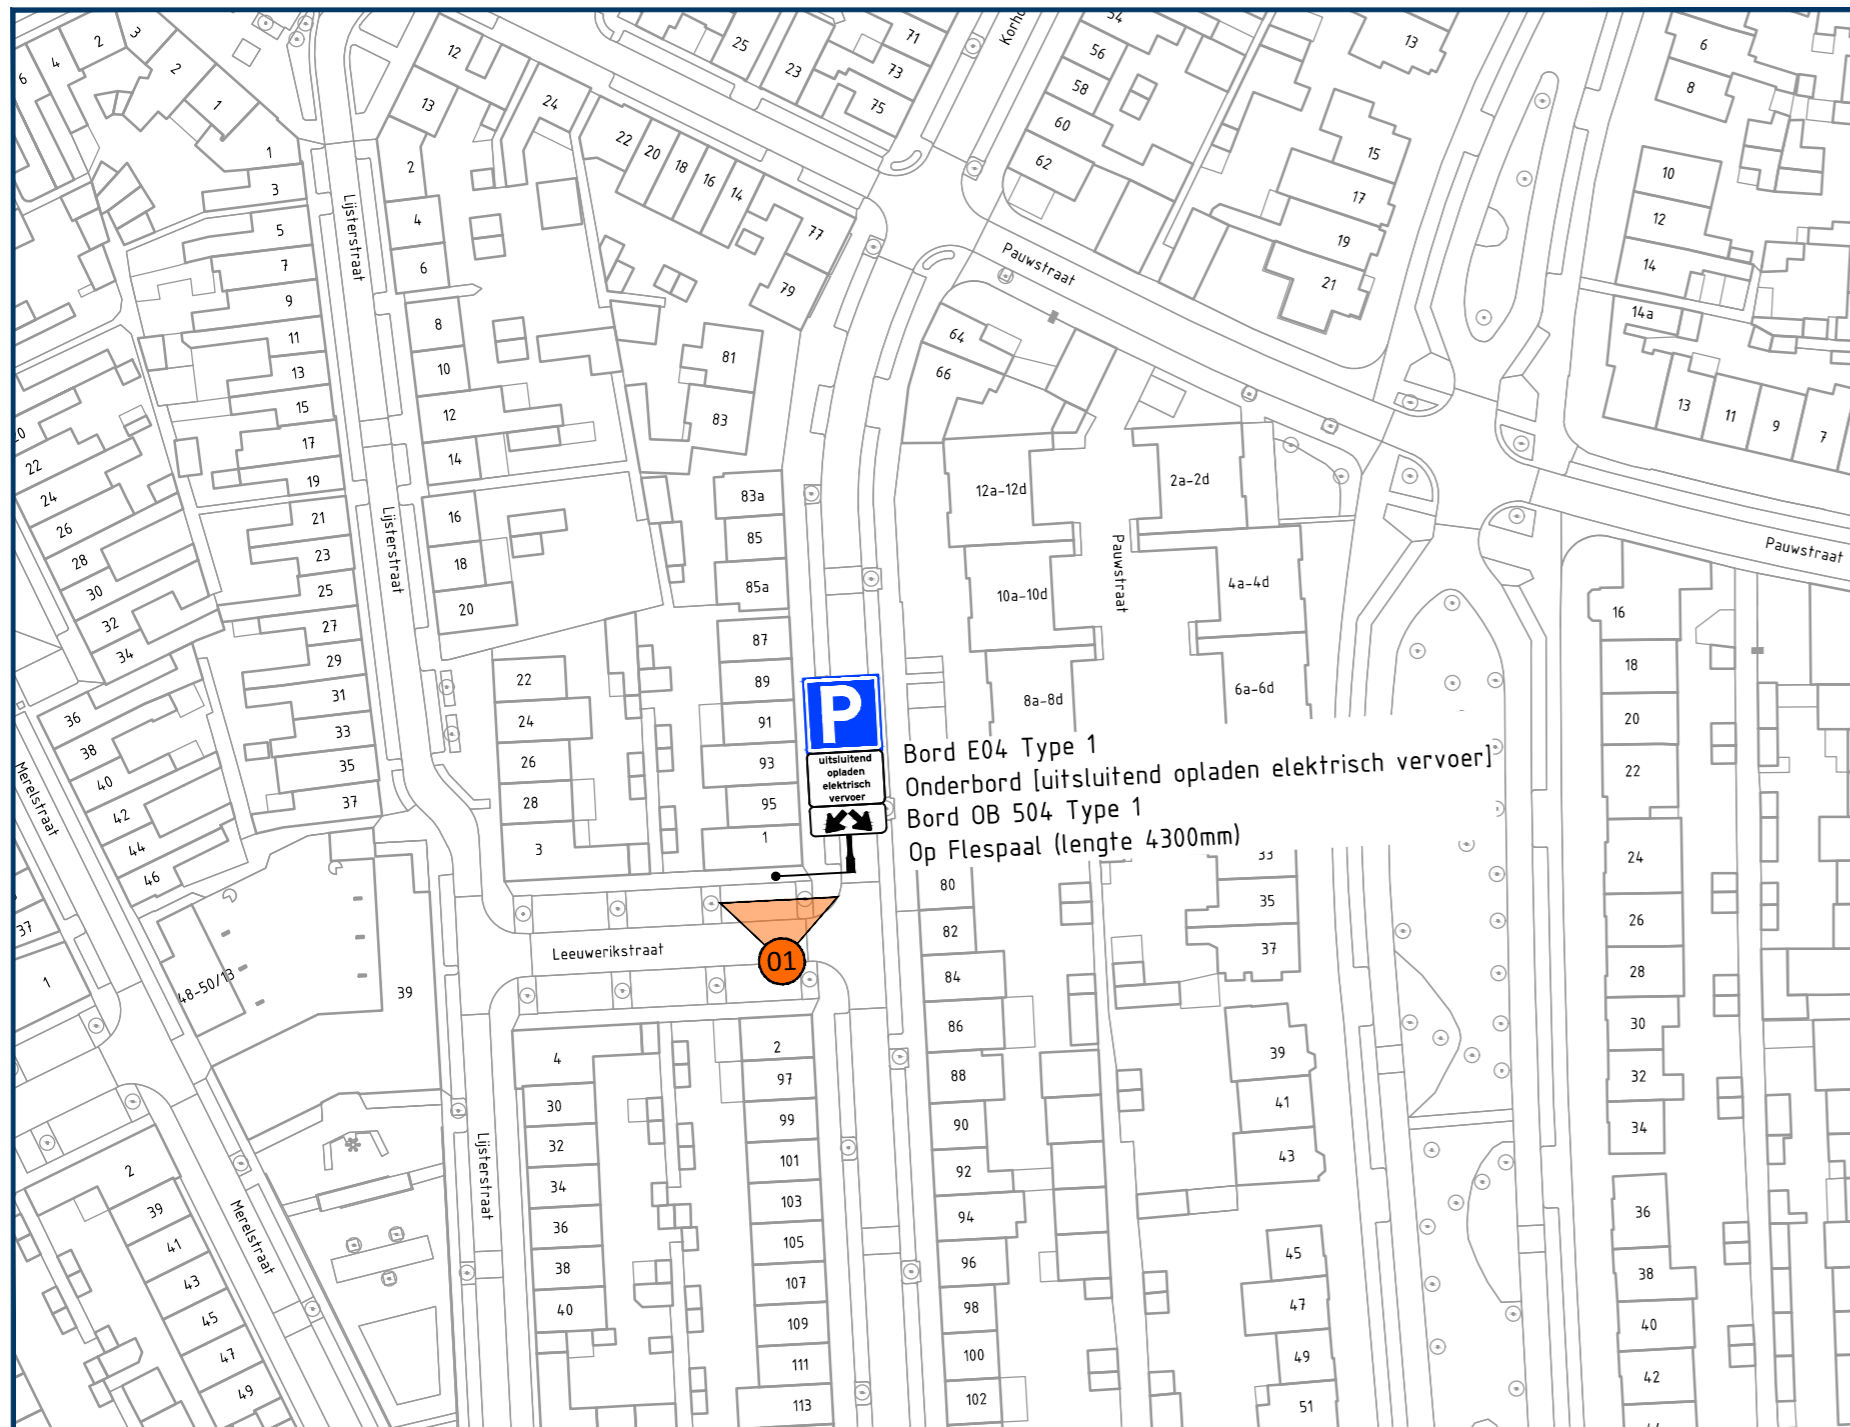

Plaatsingsvoorschriften RVV bebording

- hoogte onderkant bebording ten opzichte van verharding bedraagt minimaal 2,20 m
- bebording bevestigen op flespaal tenzij anders vermeld
- lengte flespaal onder de grond bedraagt ca. 0,80 m

Legenda

- aan te brengen bebording
- flespaal

	Rayon Zuid Vestiging Helvoirt Molenstraat 27a, Helvoirt Postbus 4, 5268 ZG Helvoirt T +31 (0)88 03 30 900 www.vanrensbv.nl info@vanrensbv.nl wegmarkering verkeersmaatregelen ontwerp & advies bewegwijzering	in opdracht van:
	project: Plaatsen RVV bebording t.b.v. laadpaal locatie: Leeuwerikstraat 1 te Tilburg onderwerp: Permanente verkeersmaatregelen verzamelverkeersbesluit 59 - elektrisch vervoer	

getekend: J. van Eekelen	datum: 24-04-2026	schaal: 1:1.000
controle: L. van de Laar	datum: 24-04-2026	formaat: A2
vrijgave: B. van Baren	datum: 24-04-2026	versie: 1

tekeningnummer: 07696-T-VKM-017