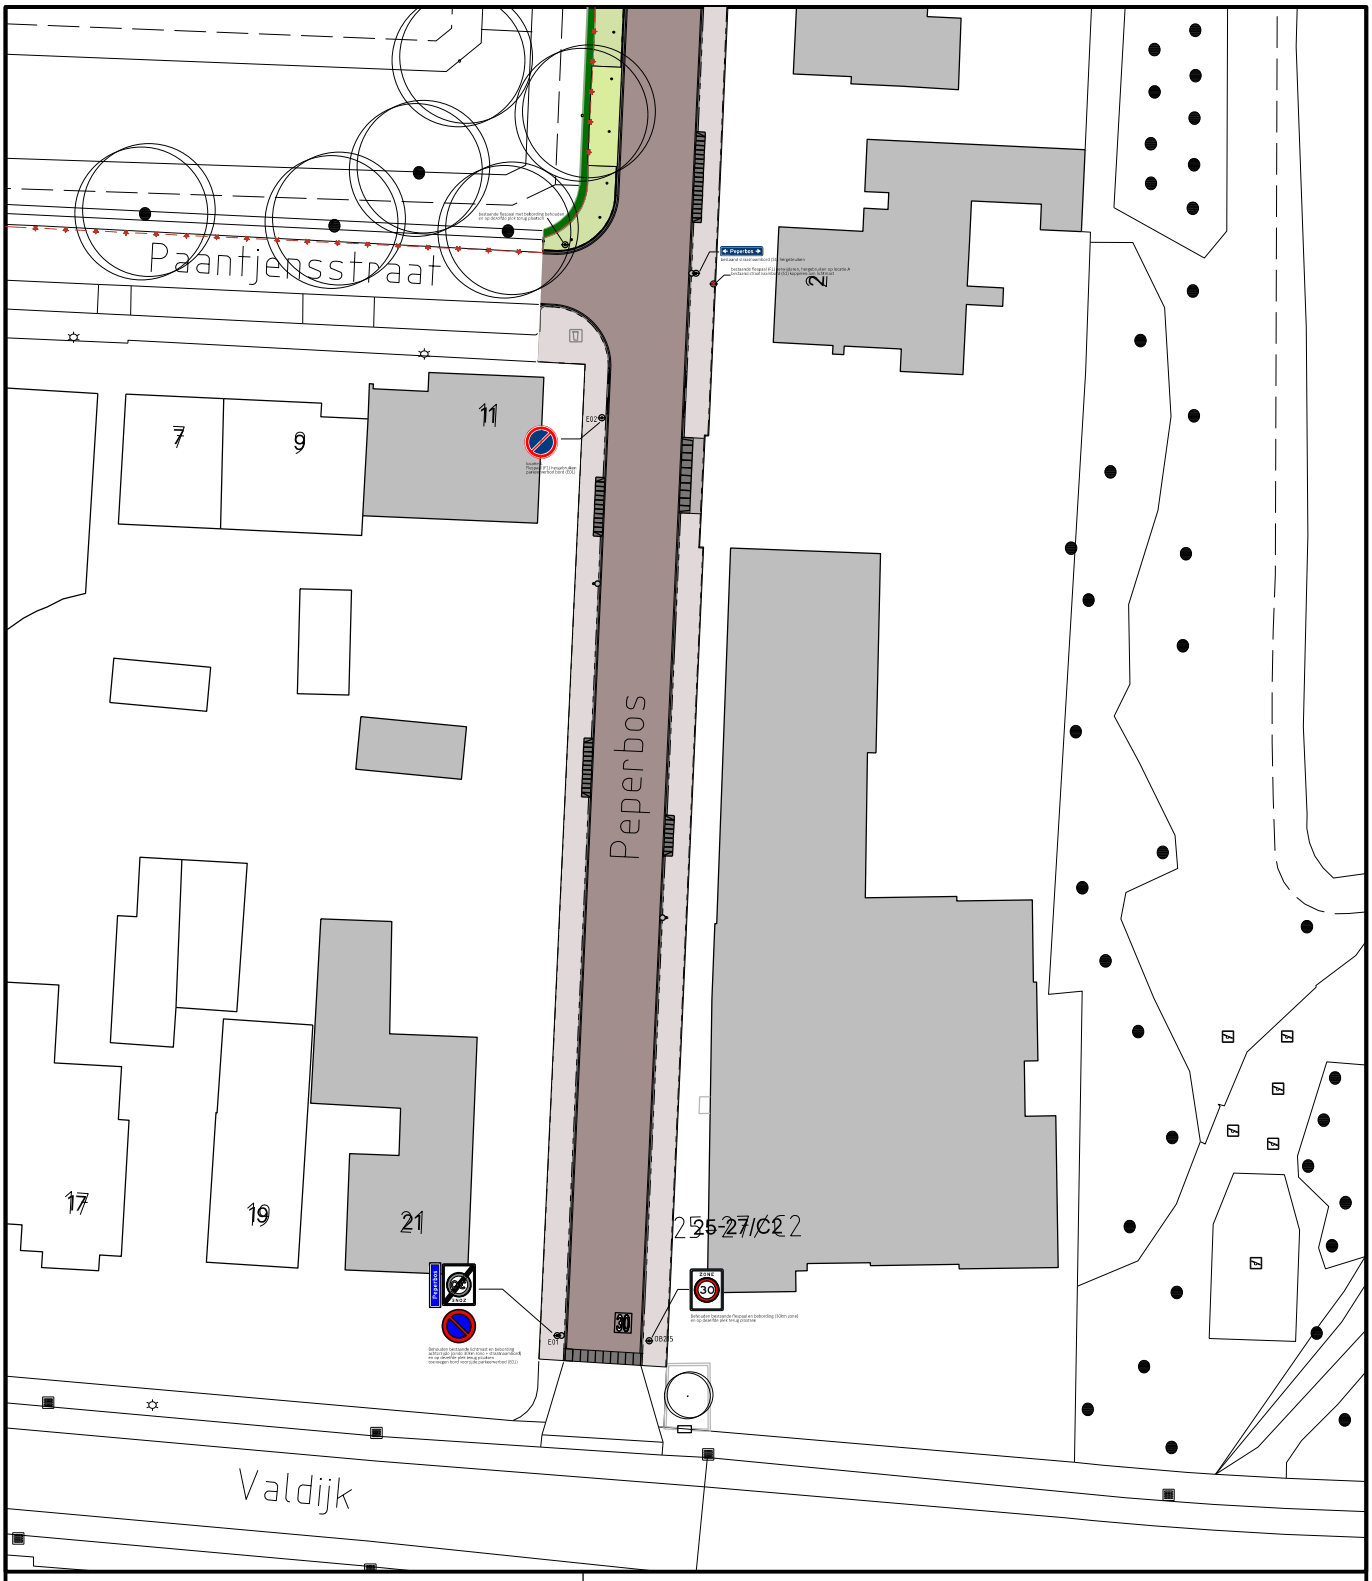

Ontwerper:	----------
Projectmanager:	
Schaal:	1:200
Formaat:	A4
Getekend door:	
Datum uitgifte:	10-11-2025
Vrijgegeven door het teamhoofd:	
Status:	

Perperbos Prinsenbeek verkeersbesluit parkeerverbod plaatsen 2 borden E1

GEMEENTE BREDA

Bezoekadres: Claudius Prinsenlaan 10, 4811 DJ Breda.
Telefoon: 14 076
Postadres: Postbus 90156, 4800 RH Breda

Directie:
Ruimtelijke Economisch Domein

Afdeling:
Ontwerp

dms: 18842 SIB-PBR-PRO-0022.dgn

Documenttype: Tekening

Documentnummer:	Versie:
336320	0