



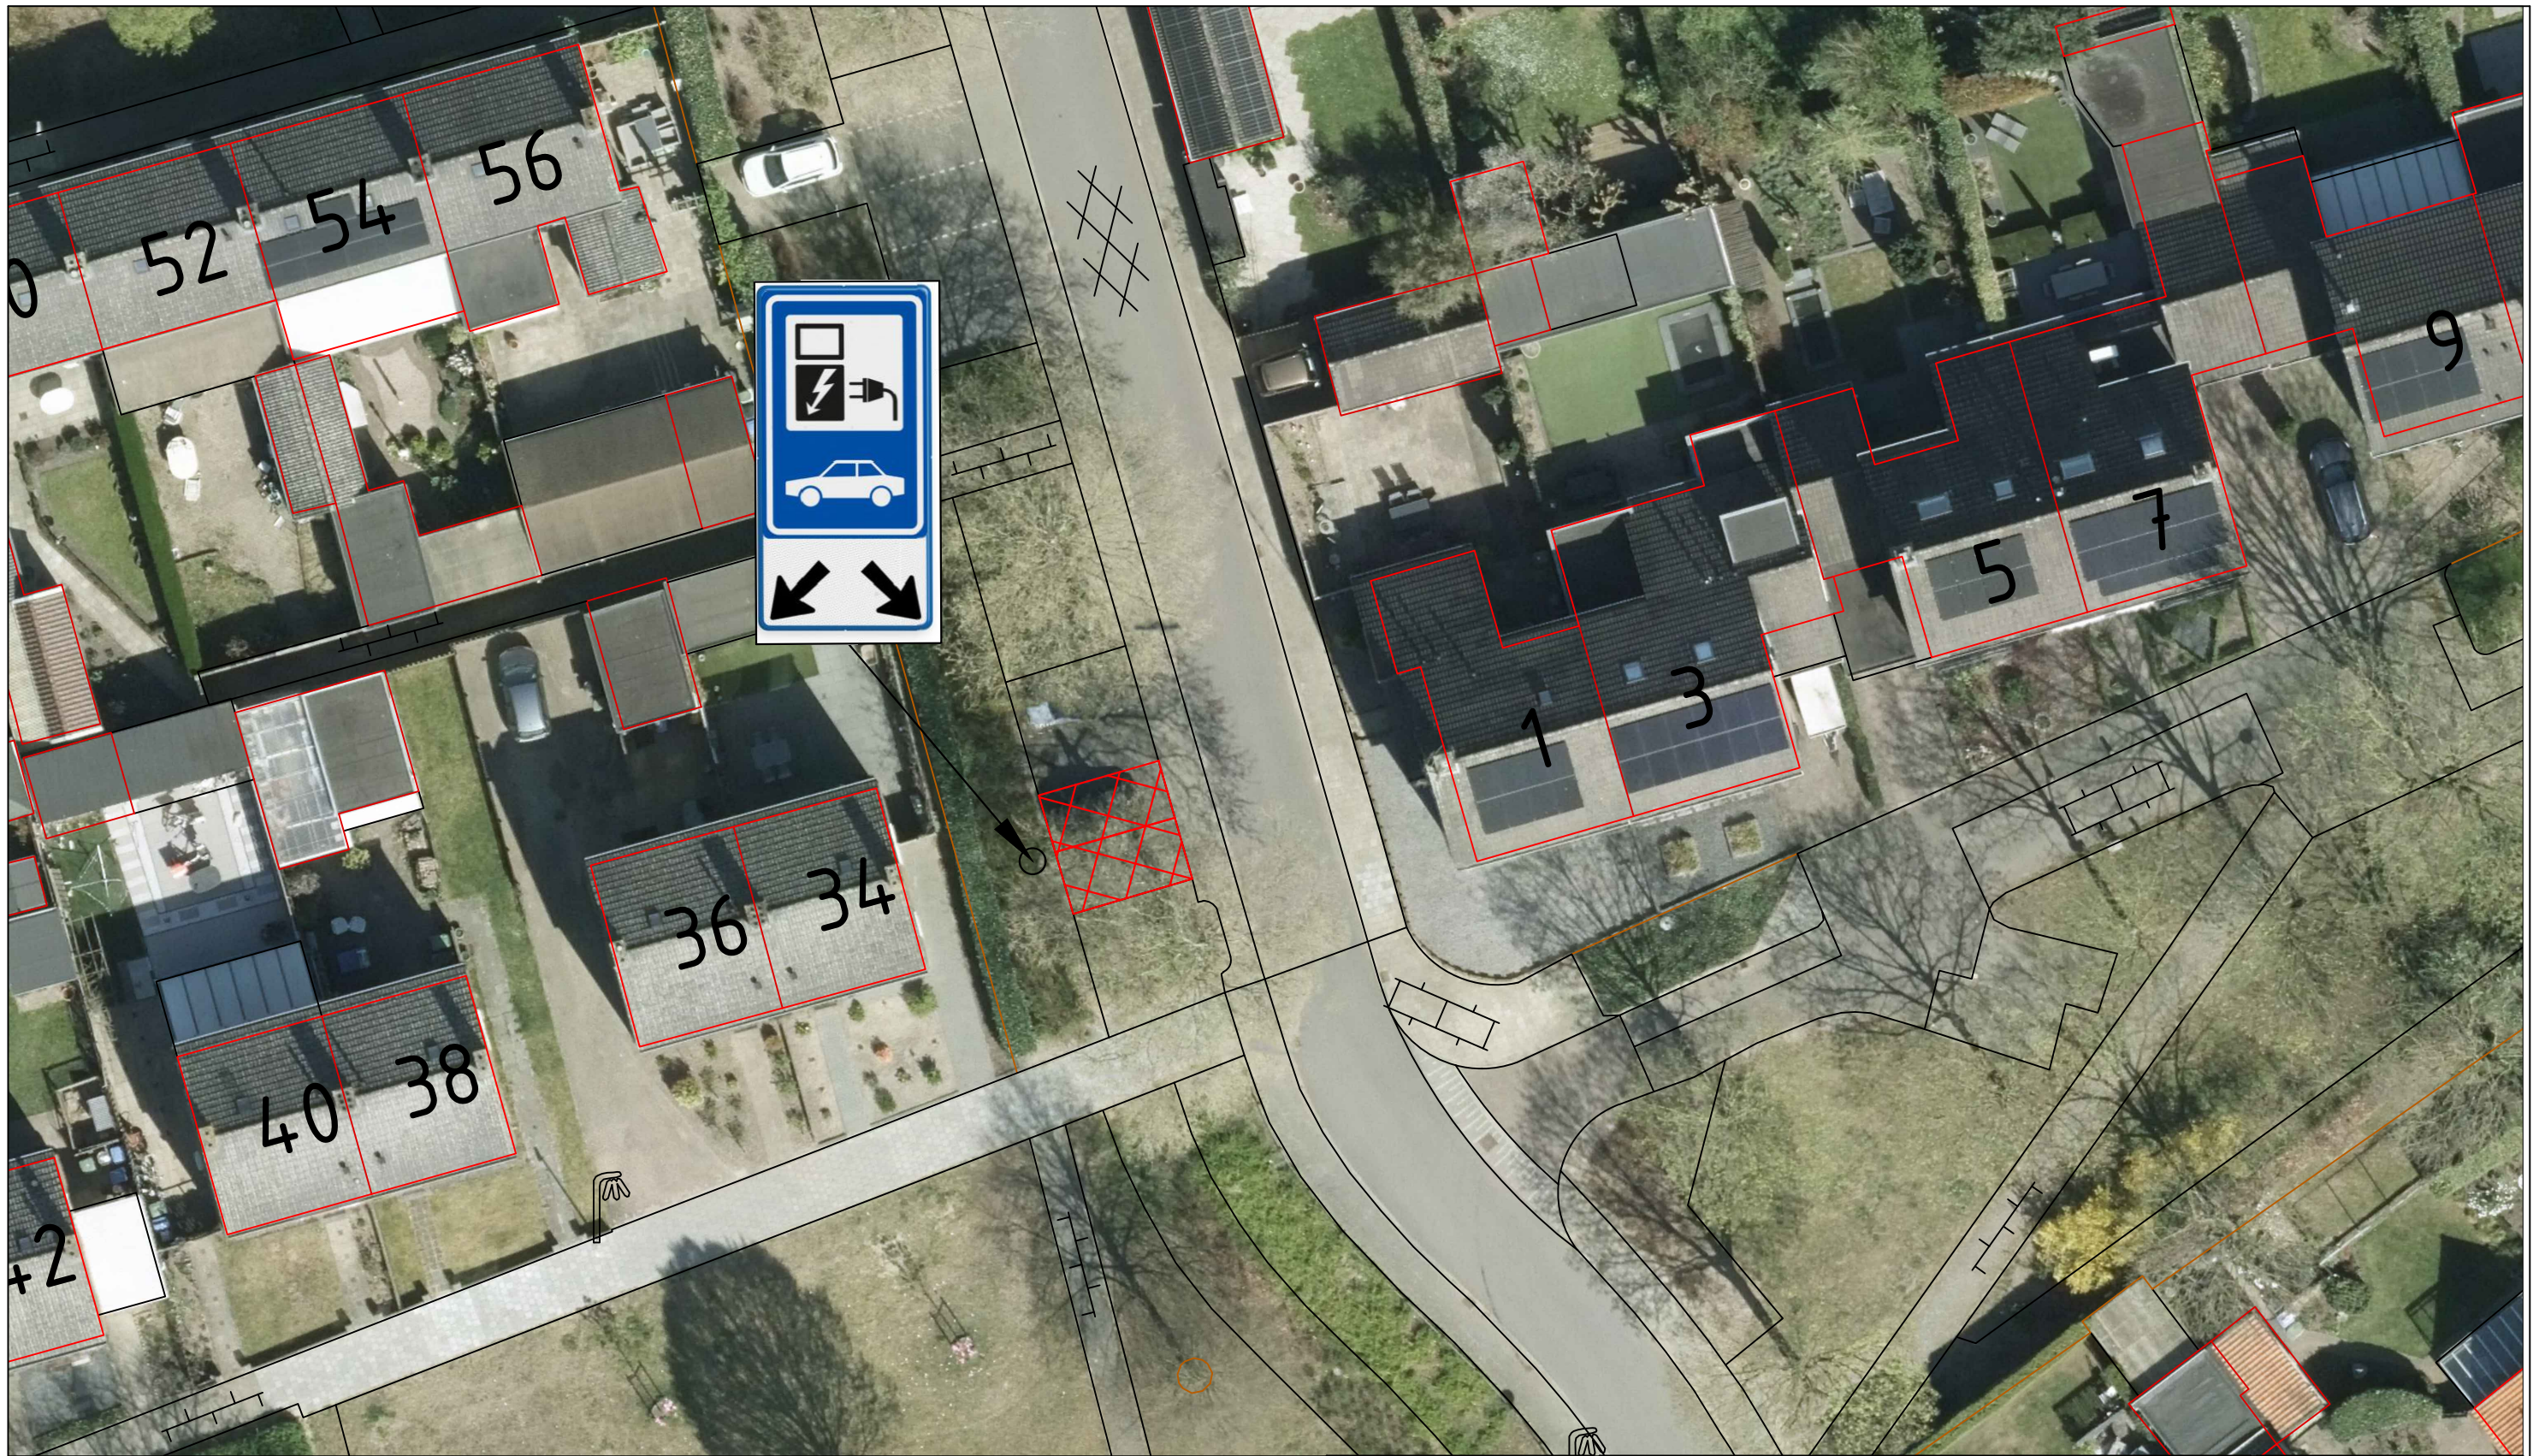

**Legenda:**

Gereserveerde parkeerplaats voor het laden van elektrische auto.

**De Uilenboom 34 Wijchen**

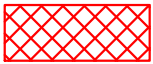



**Gemeente  
Wijchen**


domein Fysieke Leefomgeving  
Postbus 9000  
6600 HA WIJCHEN  
Kasteellaan 27  
6602 DB WIJCHEN  
024 751 7111

**Verkeersbesluit**

De Uilenboom 34 Wijchen  
Openbare laadpaal

|                                 |                              |                                   |
|---------------------------------|------------------------------|-----------------------------------|
| <b>Getekend door:</b><br>A.R.   | <b>Datum:</b><br>12/01/2026  | <b>Tekeningnummer:</b><br>00W1910 |
| <b>Gewijzigd door:</b><br>-     | <b>Wijzigingsdatum:</b><br>- | <b>Projectnummer:</b><br>-        |
| <b>Gecontroleerd door:</b><br>- | <b>Besteknummer:</b><br>-    | <b>Documentstatus:</b><br>-       |

Aan deze tekening kan men geen rechten ontleenen

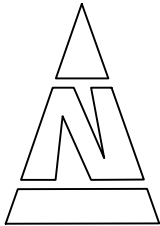

**Schaal:**  
nvt

**Formaat:**  
A