


situatie bestaand



situatie nieuw

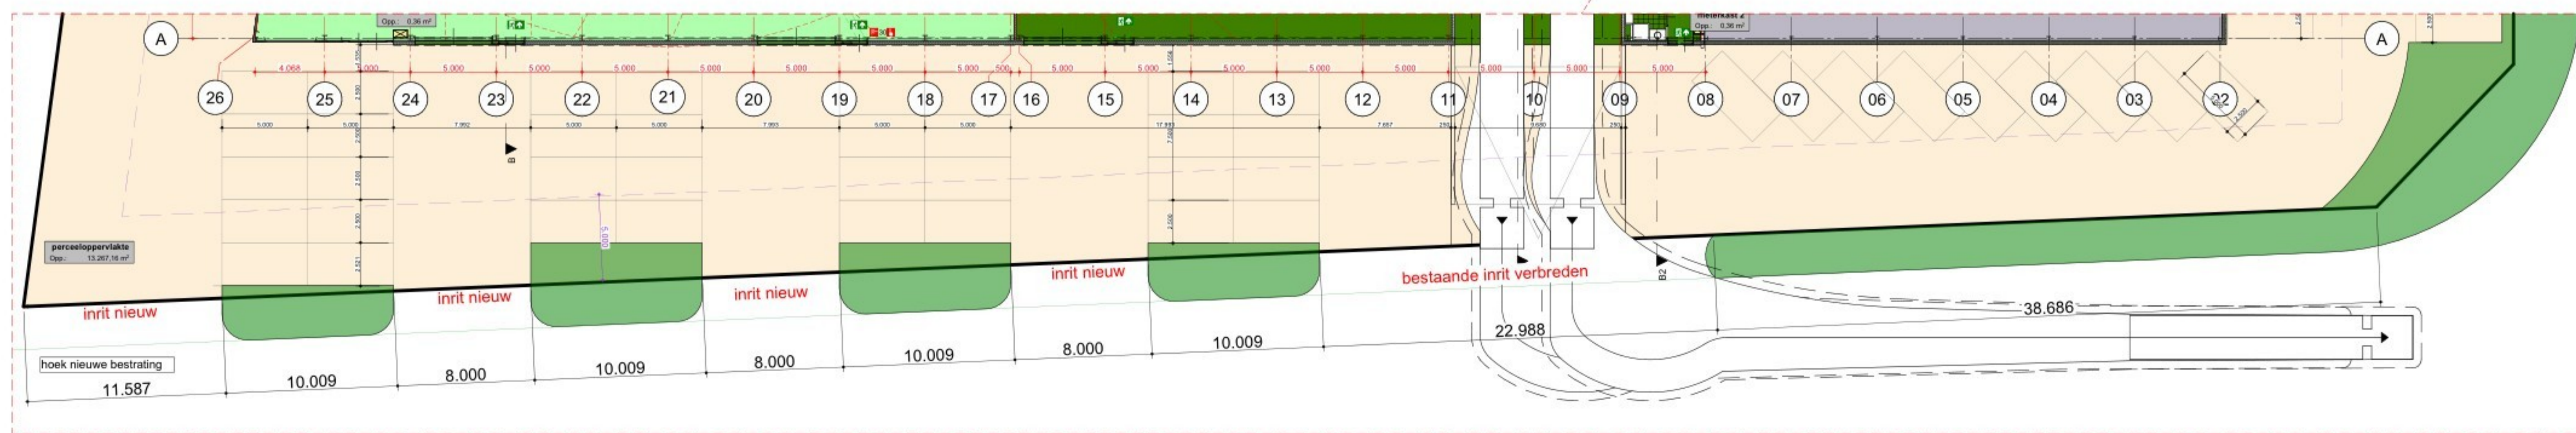

0. inritten aan de Daalder

renvooi zie blad DO.02

| | |
|--------------|---|
| Project | uitbreiding bedrijfspand hoek Beukelsdijk - Daalder Deurne |
| Oprachtgever | [Redacted] |

| | | | |
|------------|----------------------|------------------|---------------|
| onderdeel: | Situatie en inritten | projectnummer: | 24.1088 |
| | | tekeningsnummer: | DO.00 |
| | | schaal: | 1:1000, 1:200 |
| | | datum: | 04-09-2025 |
| fase: | DO | wijz. A: | |
| | | wijz. B: | |
| | | wijz. C: | |
| | | wijz. D: | |
| | | wijz. E: | |