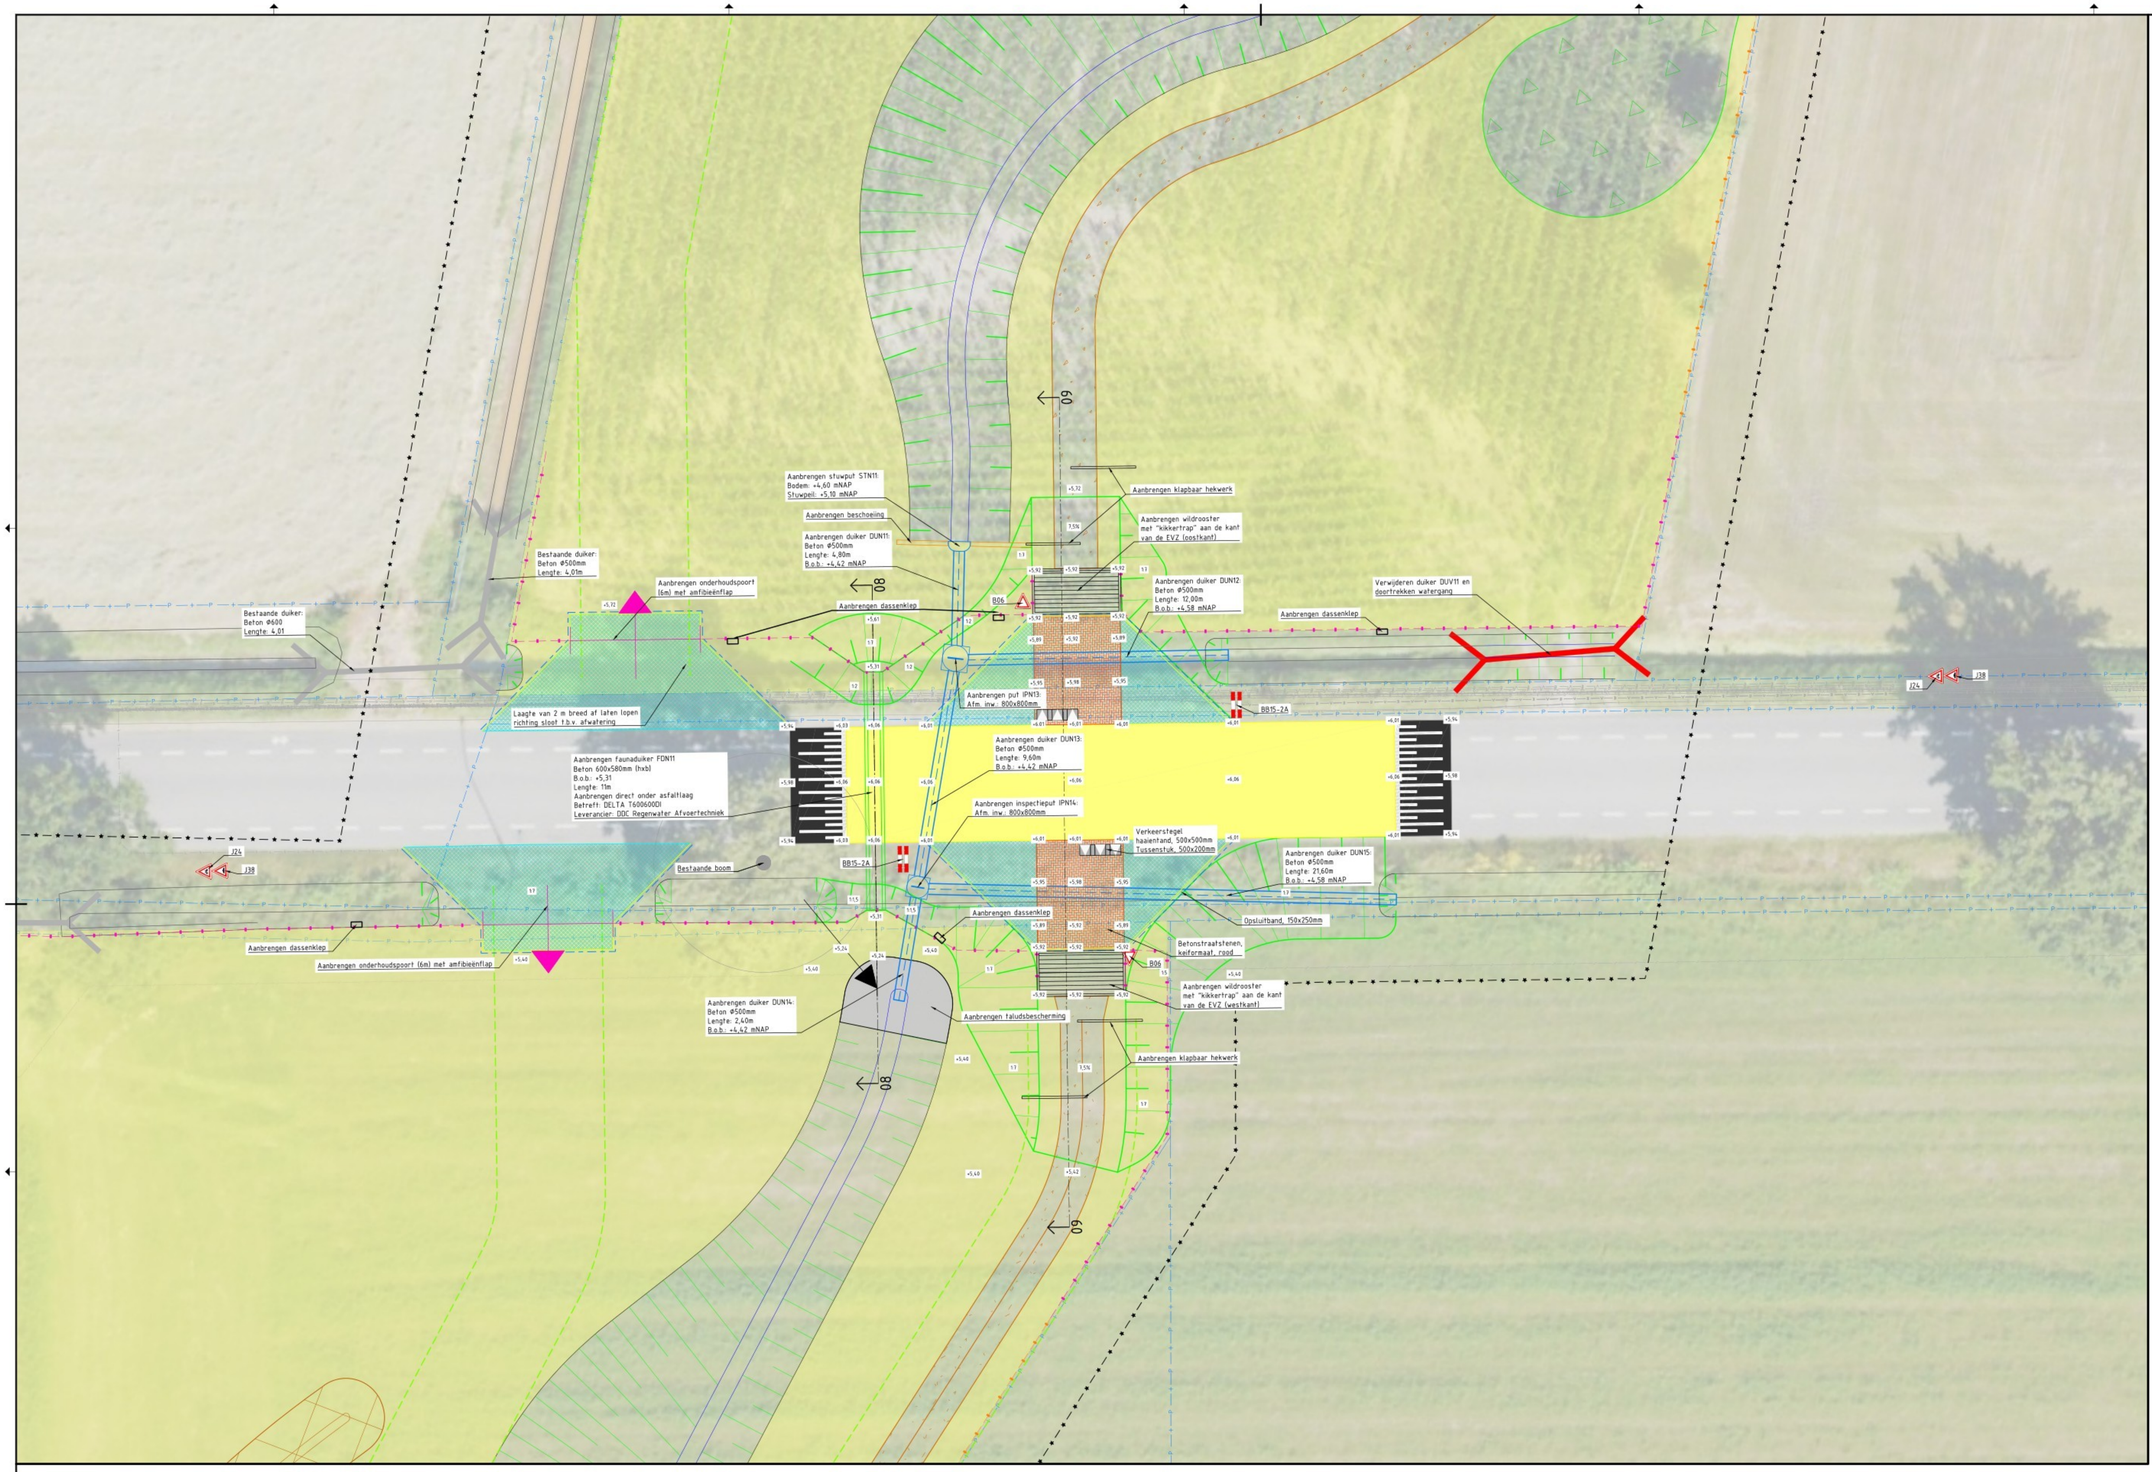

Legenda

Algemeen
- Projectgrens

Bestaand
- Kadastrale grens
- Duiker
- Bestaande watergang

Verwijderen
- Verwijderen duiker

Nieuw
- +00,00 Hoogte
- Nieuwe waterloop
- Aanbrengen dam in bestaande waterloop
- Bodem- en taludbescherming
- Zone van vrije ruimte t.b.v. onderhoud EVZ, 5m breed
- Aanbrengen schelpenpad, 2m breed
- Aanbrengen opsluitband, 100x200mm
- Aanbrengen grasbetontegels
- Aanbrengen betonstraatstenen, keiformaat, rood
- Aanbrengen asfalt, geel
- Aanbrengen taludbescherming
- Inzaaien kruiden- en faunarijk grasmengsel
- Aanbrengen struweel en opgaangde houtige beplanting
- Aanbrengen solitaire heester
- Aanbrengen faunaduiker
- Aanbrengen duiker
- Aanbrengen schapenraster
- Aanbrengen raster met amfibiescherm
- Aanbrengen palen met gladde draad
- Aanbrengen onderhoudspoort, breedte 5 m
- Aanbrengen onderhoudspoort incl. amfibiescherm, 5 m
- Aanbrengen dassenklep

Detaillering hellingbaan
Schaal: 1:50

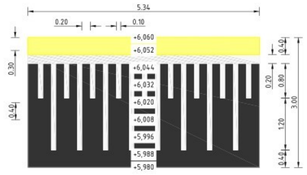

DWP 08
Schaal: 1:100

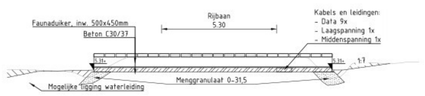

NAP +3,00

| | | |