


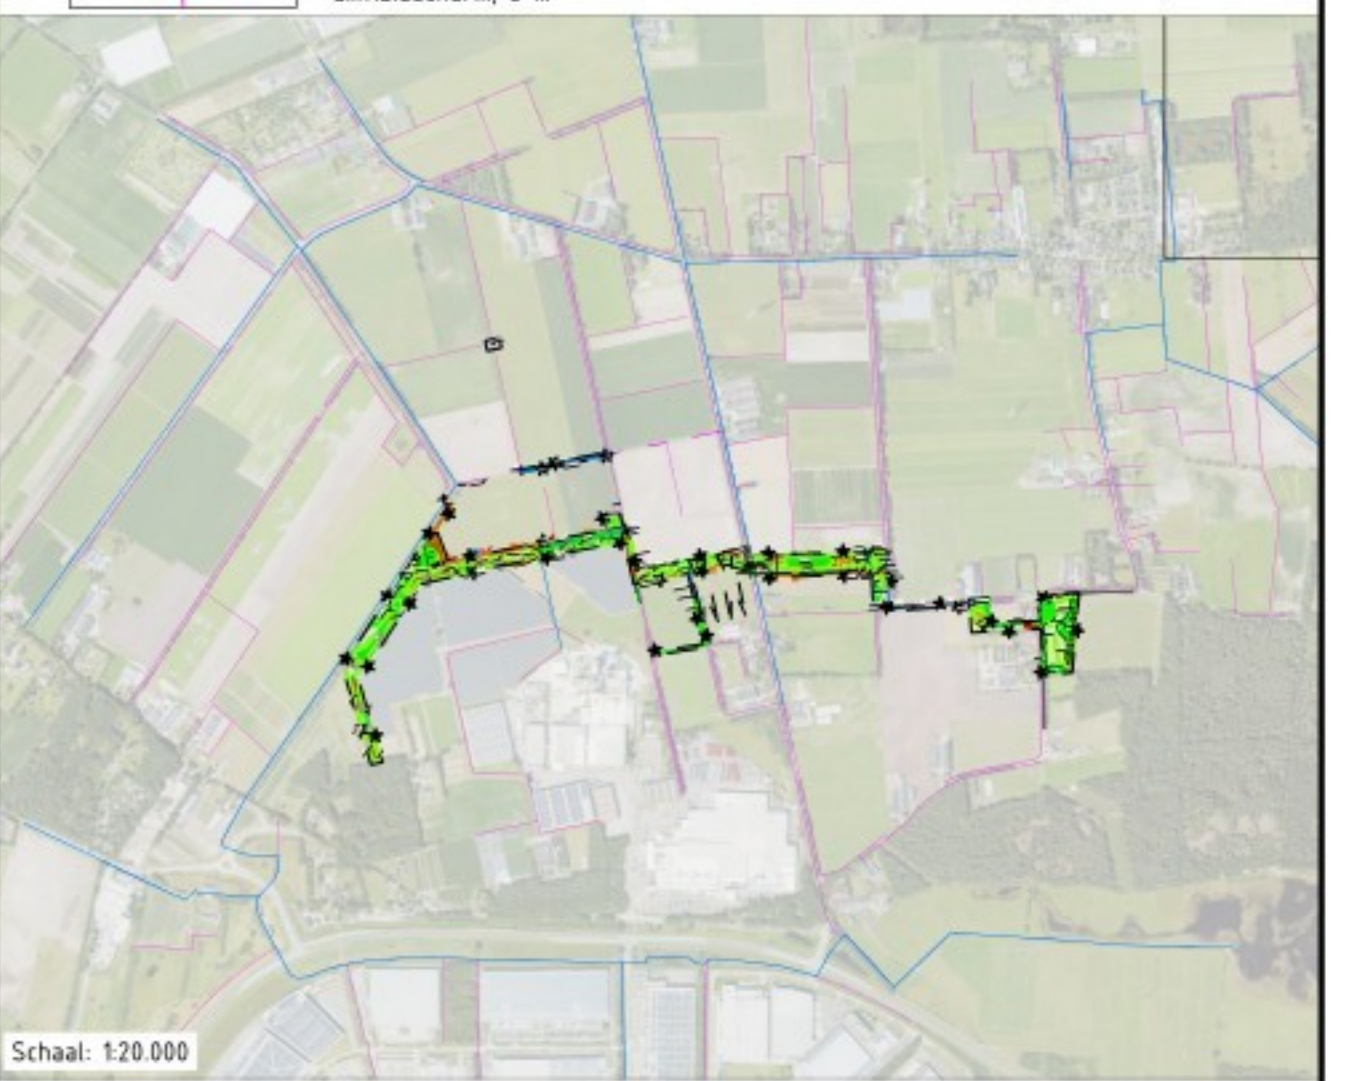

- ### Legenda
- Algemeen**
    - Projectgrens
    - Kadastrale grens
  - Bestaand en te behouden**
    - A-waergang
    - B-waergang
    - Van B-waergang naar A-waergang
    - Van A-waergang naar B-waergang
    - Vervallen A-waergang
    - Vervallen B-waergang
    - Poel
    - Zichtlijnen, geen hoge beplanting
    - Duiker
    - Bestaande afstrating
    - Bestaande boom
  - K&L**
    - Data
    - Elektriciteit Laagspanning
    - Elektriciteit Middenspanning
    - Hoogspanning
    - Gas lage druk
    - Wafer
    - Drukrisool
    - Warmteketel
    - Buissleiding gevaarlijke inhoud
  - Verwijderen**
    - (Tel) vervallen kadastrale grens
    - Uitgraven beplantsoen en herplanten binnen project
    - Rooien struweel
    - Verwijderen boom
    - Verwijderen stuw
    - Verwijderen duiker
  - Nieuw**
    - +00,00 Hoogte
    - Vak 0 Plantvaknummer
    - Nieuwe waterloop
    - Bodem- en taludbescherming
    - Ontgraven 0,3 m bouwvoor rondom poel
    - Aanbrengen grond f.b.v. ophoging of wal
    - Diepen waergang
    - Aanbrengen gebiedseigen leem
    - Aanbrengen tot 1 m boven bodem poel
    - Zone van vrije ruimte f.b.v. onderhoud EVZ, 5m breed
    - Aanbrengen schelpenpad, 2m breed
    - Aanbrengen grasbetontegels
    - Inzaaien kruiden- en faunairk grasmengsel
    - Aanbrengen struweel en opgaande huidige beplanting
    - Aanbrengen meidoornhaag, breedte 1,5 m
    - Aanbrengen PVC Ø315mm
    - Aanbrengen uitsloombak
    - Aanbrengen put
    - Aanbrengen stuw
    - Aanbrengen duiker
    - Aanbrengen schapenraster
    - Aanbrengen raster met anfbliesscherm
    - Aanbrengen palen met gladde draad
    - Aanbrengen onderhoudsmaat, breedte 5 m
    - Aanbrengen onderhoudsmaat incl. anfbliesscherm, 5 m



DO	16-04-2020	CONCEPT	JAW
Ne			Tak

Opdrachtgever: **Waterschap Brabantse Delta**

Projectomschrijving: **EVZ Wildertse Arm**

Tekeningomschrijving: **Beleidsontwerp Situatietekening**

Tekeningnummer: **496816-S-3-0001**

Schaal: **1:500**

Formaat: **A0**

Blaad in Bladen: **1 IN 5**

Wijziging: **DO**

DEFINITIEF

www.anteagroup.nl

**anteagroup**