

Legenda

Algemeen

- Projectgrens
- Kadastrale grens
- A-watergang
- B-watergang
- Van B-watergang naar A-watergang
- Van A-watergang naar B-watergang
- Vervallen A-watergang
- Vervallen B-watergang
- Poel
- Zichthijnen, geen hoge beplanting
- Duiker
- Bestaande afwatering
- Bestaande boom

K&L


- Data
- Elektriciteit Laagspanning
- Elektriciteit Middenspanning
- Hoogspanning
- Gas lage druk
- Water
- Drukkroon
- Warmtenet
- Buissleiding gevaarlijke inhoud

Verwijderen

- (Te) vervallen kadastrale grens
- Uitgraven bosplantsoen en herplanten binnen project
- Roeten struweel
- Verwijderen boom
- Verwijderen stuw
- Verwijderen duiker

Nieuw

- Hoogte
- Vak 0
- Plantvaknummer
- Nieuwe waterloop
- Bodem- en taludbescherming
- Ontgraven 0,3 m bouwvoor rondom poel
- Aanbrengen grond t.b.v. ophoging of wal
- Diepen watergang
- Aanbrengen gebiedsgeen teem
- Aanbrengen tot 1 m boven bodem poel
- Zone van vrije ruimte t.b.v. onderhoud EVZ, 5m breed
- Aanbrengen schelpenpad, 2m breed
- Aanbrengen grasbeefontegels
- Inzaaien kruiden- en faunairijk grasmengsel
- Aanbrengen struweel en opgaande houtige beplanting
- Aanbrengen meidoornhaag, breedte 15 m
- Aanbrengen PVC Ø35mm
- Aanbrengen uitstroombak
- Aanbrengen put
- Aanbrengen stuw
- Aanbrengen duiker
- Aanbrengen schapenraster
- Aanbrengen raster met amfibiescherm
- Aanbrengen palen met gladde draad
- Aanbrengen onderhoedspoort, breedte 5 m
- Aanbrengen onderhoedspoort incl. amfibiescherm, 5 m

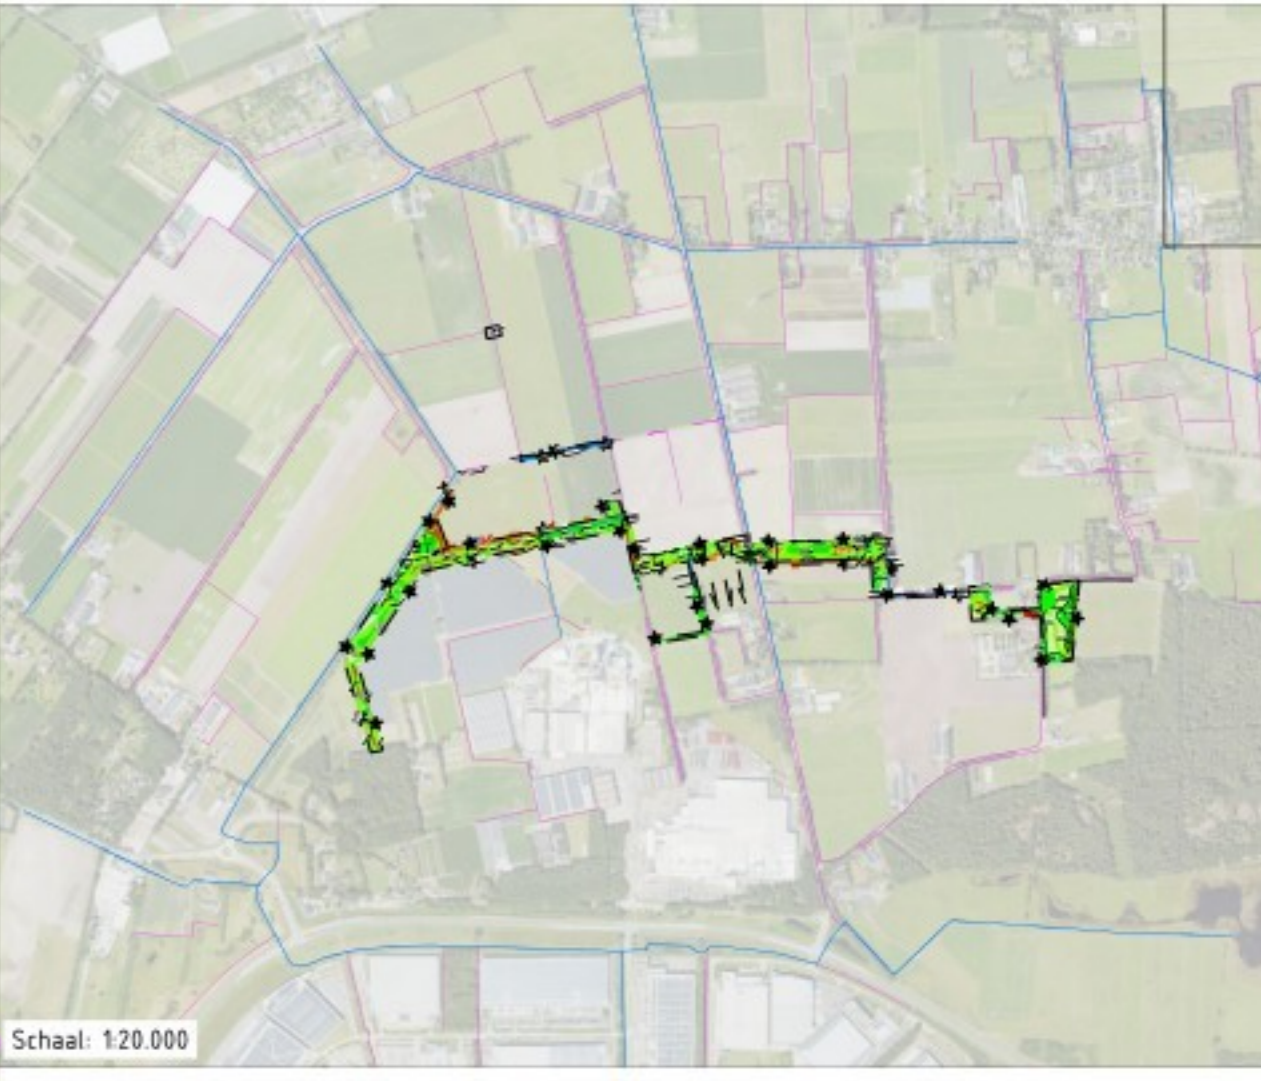

Maten in meters tenzij anders vermeld
Materialen in millimeters
Hoogtematen in meters t.a.v. N.A.P.

DO	16-04-2020	CONCEPT		JAW
Ne			Wp	Tak

Opdrachtgever: **Waterschap Brabantse Delta**

Projectomschrijving: **EVZ Wildertse Arm**

Tekeningomschrijving: **Bestuursontwerp Situatietekening**

Tekeningnummer: **496816-S-3-0001**

Schaal: 1:500
Formaat: A0
Blad in teken: 3 IN 5
Wijziging: DO

www.anteagroup.nl