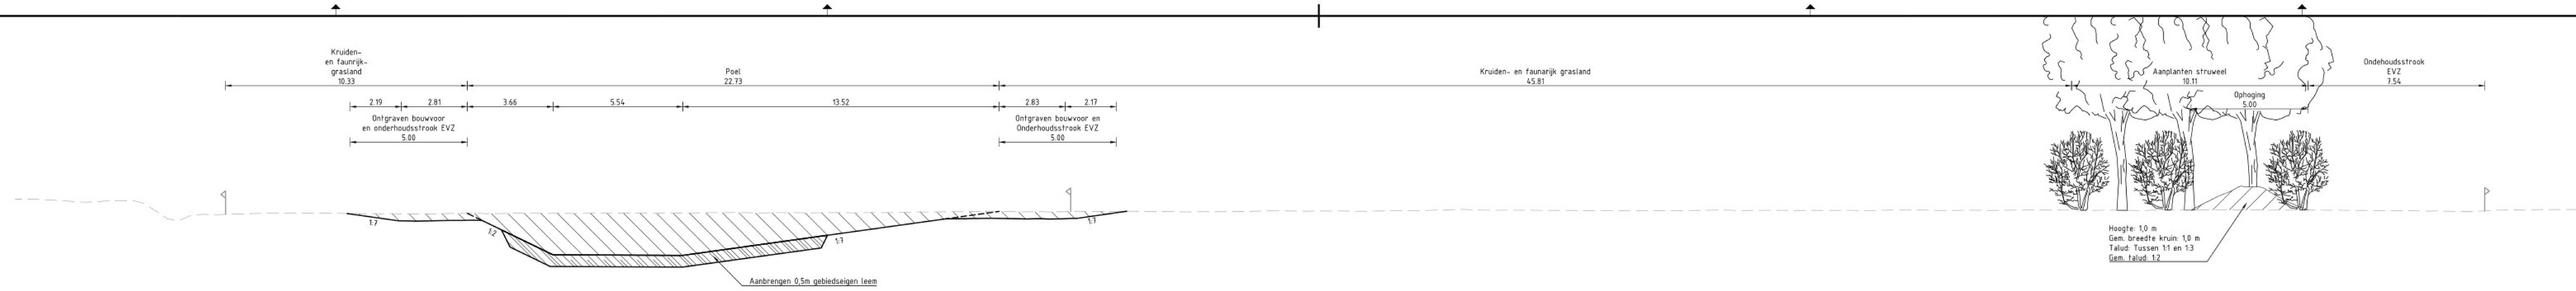

DWP 01
Schaal: 1:100

NAP +0.00

Hoogte bestaand	6.748	6.738	6.758	6.756	6.756	6.761	6.821	6.839	6.841	6.845	6.900	6.901	6.904	6.901	6.899	6.859
Hoogte nieuw	6.748	6.438	6.458	5.862	4.983	4.959	5.889	6.539	6.541	6.845	6.900	6.901	7.871	7.867	6.898	6.859
Afstand	14.130	16.337	19.304	21.153	22.965	28.507	35.199	42.031	45.355	47.481	86.537	92.950	94.950	95.950	97.881	105.491

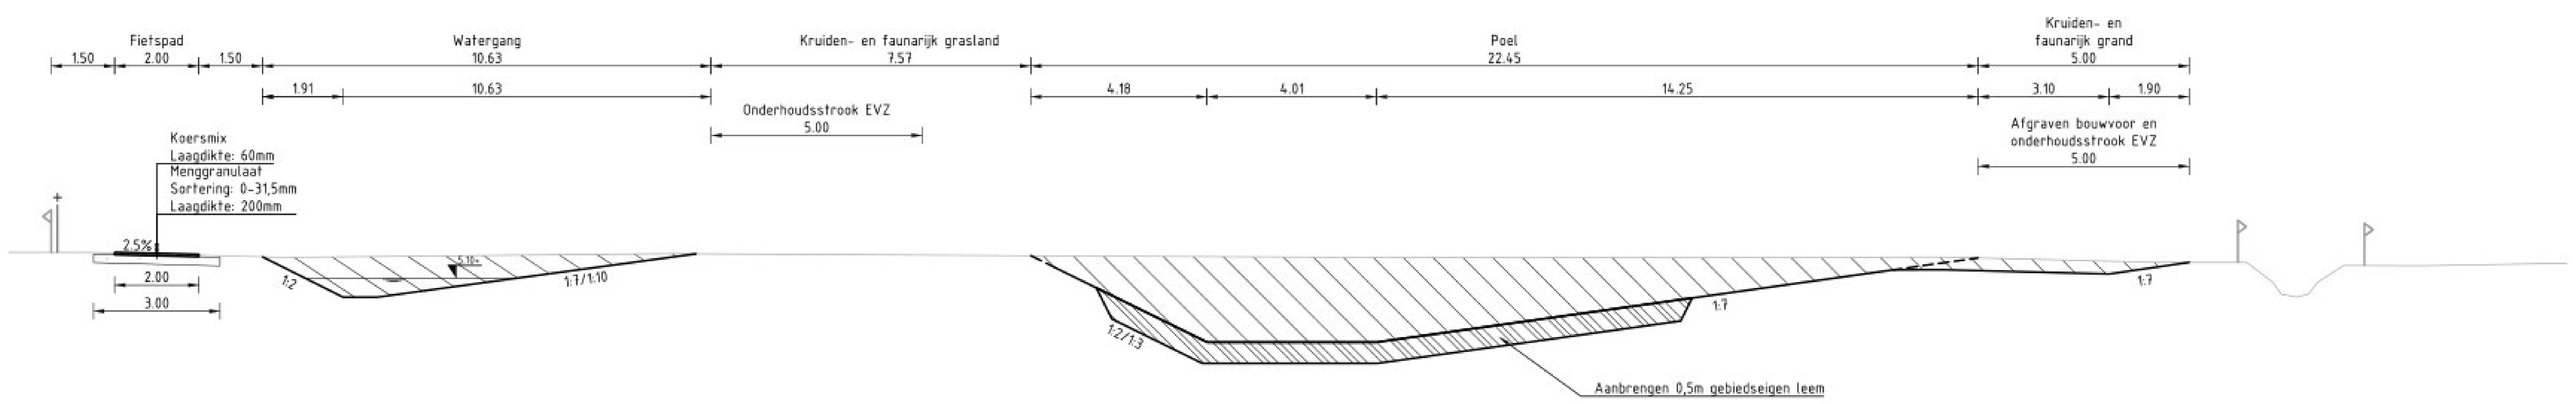

DWP 02
Schaal: 1:100

NAP +0.00

Hoogte bestaand	5.603	5.604	5.612	5.671	5.633	5.609	5.586	5.578	5.498	5.470
Hoogte nieuw	5.603	4.646	4.646	5.671	5.633	3.580	3.580	5.278	5.198	5.470
Afstand	6.000	7.915	8.115	16.275	24.202	28.382	32.396	46.651	49.749	51.651

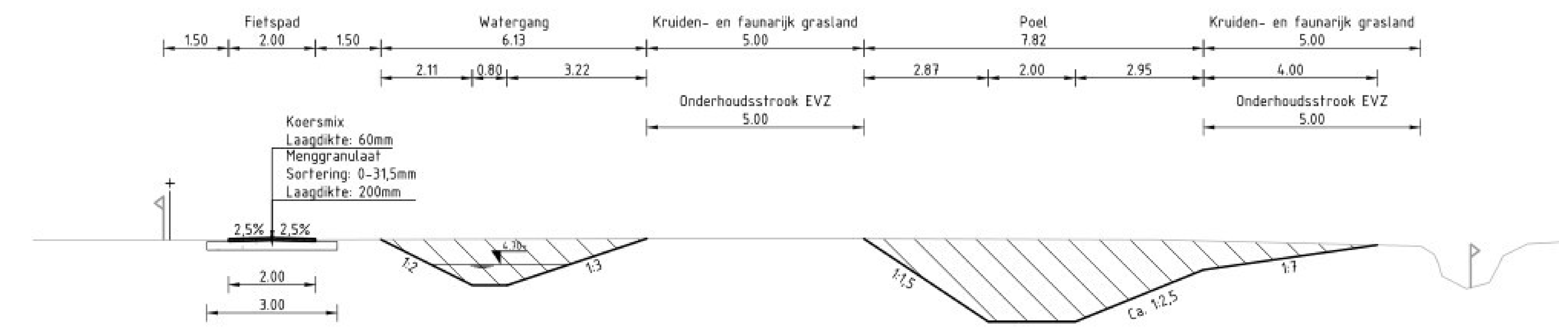

DWP 03
Schaal: 1:100

NAP +0.00

Hoogte bestaand	5.274	5.281	5.283	5.293	5.291	5.282	5.216	5.243	5.145
Hoogte nieuw	5.274	4.220	4.220	5.293	5.291	3.380	3.380	4.573	5.145
Afstand	8.000	10.108	10.908	14.128	19.123	21.989	23.989	26.939	30.939

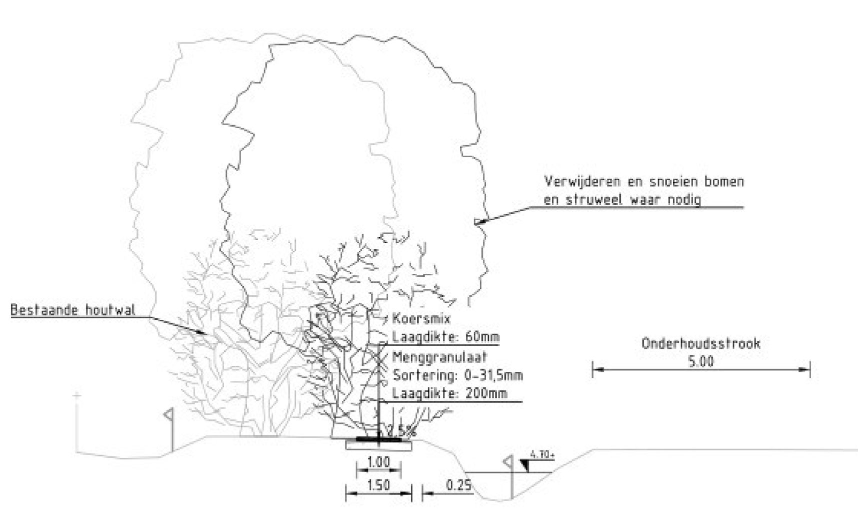

4

DWP 04
Schaal: 1:100

NAP +0.00

Hoogte bestaand	5.491	5.464	5.450	4.110	4.108	5.230	5.230
Hoogte nieuw	5.500	5.484	5.450	4.110	4.108	5.230	5.230
Afstand	6.451	7.451	7.951	9.356	10.017	11.875	16.875

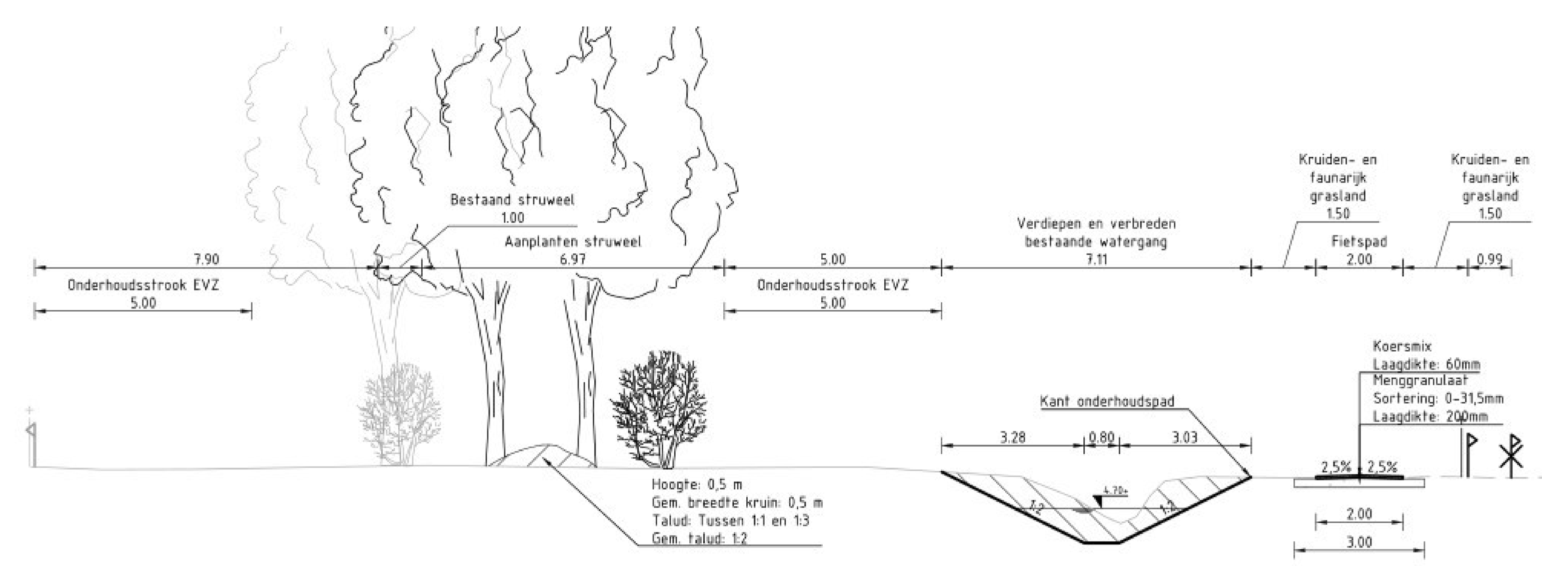

DWP 05
Schaal: 1:100

NAP +0.00

Hoogte bestaand	5.660	5.632	5.681	5.697	5.680	5.665	5.657	5.643	5.642	5.552	5.440	4.804	4.377	5.340	5.426	5.410	00.000	5.431	5.409
Hoogte nieuw	5.660	5.632	5.681	5.697	5.680	6.122	6.167	5.643	5.642	5.552	4.642	3.910	3.910	4.435	5.426	5.410	00.000	5.431	5.409
Afstand	0.995	5.093	7.992	8.992	10.533	11.534	12.032	12.942	15.873	20.869	22.780	24.245	25.045	26.095	28.071	29.483	00.000	32.983	33.974

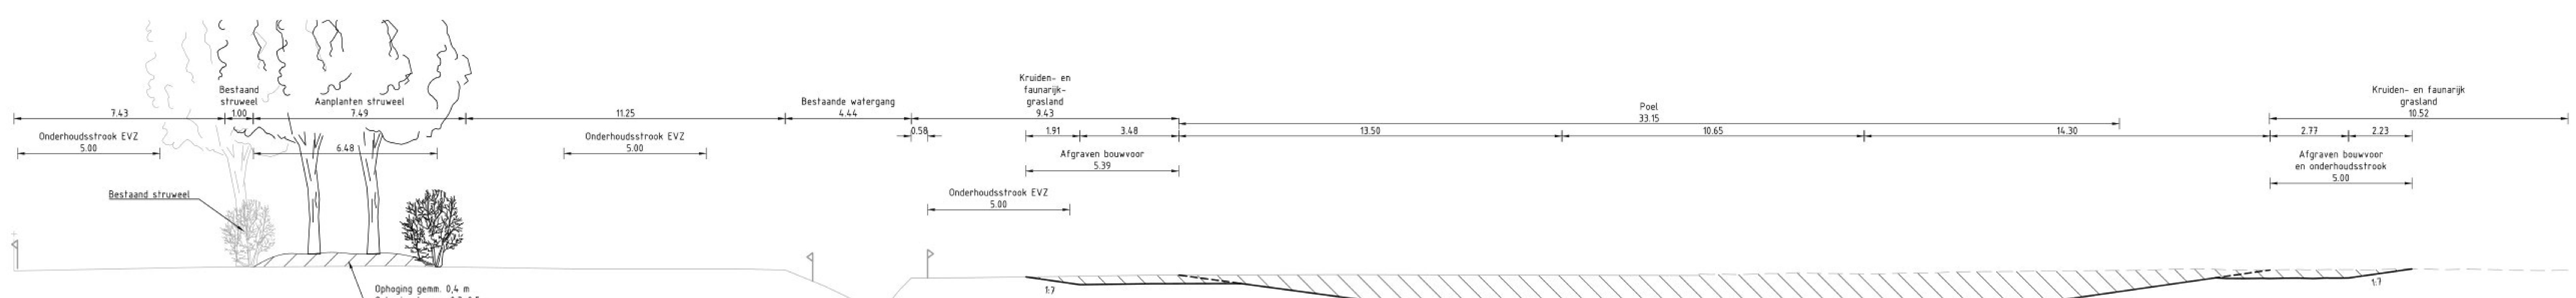

DWP 06
Schaal: 1:100

NAP +0.00

Hoogte bestaand	5.122	5.220	5.255	5.261	5.280	5.266	5.250	5.196	5.180	3.750	4.813	4.909	4.930	4.935	4.913	4.968	5.015	5.152	5.159	5.168	5.191	5.165
Hoogte nieuw	5.122	5.220	5.255	5.261	5.280	5.266	5.250	5.196	5.180	3.750	4.813	4.909	4.687	4.635	4.673	3.158	3.165	4.851	4.858	4.868	5.191	5.165
Afstand	0.122	5.141	7.432	8.436	11.684	14.918	15.919	19.376	24.390	30.121	32.195	35.652	37.203	37.564	41.044	54.545	65.200	79.419	80.780	82.292	84.533	85.789

Legenda

- Bestaand maaiveld (Uit inmeting)
- Bestaand maaiveld (Uit AHN4)
- Nieuw maaiveld
- Waterlijn
- Ontgraven grond
- Aanbrengen grond
- Aanbrengen gebiedseigen leem
- Bestaande kadastrale grens
- Vervallen kadastrale grens
- Nieuwe kadastrale grens
- Bestaand hek
- Aanbrengen hek

Maten in meters tenzij anders vermeld
Materialen in millimeters
Hoogtematen in meters t.o.v. N.A.P.

0 1 2 3 4m

Nr	Datum			Tek
D0	09-04-2025	DEFINITIEF	[redacted]	JvW

Opdrachtgever
Waterschap Brabantse Delta

Projectomschrijving
EVZ Wildertse Arm

Tekeningomschrijving
Uitvoeringsontwerp
Dwarsprofielen

Tekeningnummer
495454-DP-3-0001

Schaal 1:100
Formaat A0-841x1260
Blad in bladen 1 IN 1
Wijz. nr. D0
DEFINITIEF

www.anteagroup.nl

P:\204950000\80495454\Infra\Acad\3_Bestek\495454-DP-3-0001.dwg