




Legenda:

Gereserveerde parkeerplaats voor het laden van elektrische auto

Tabaksveld 22 Puiflijk.

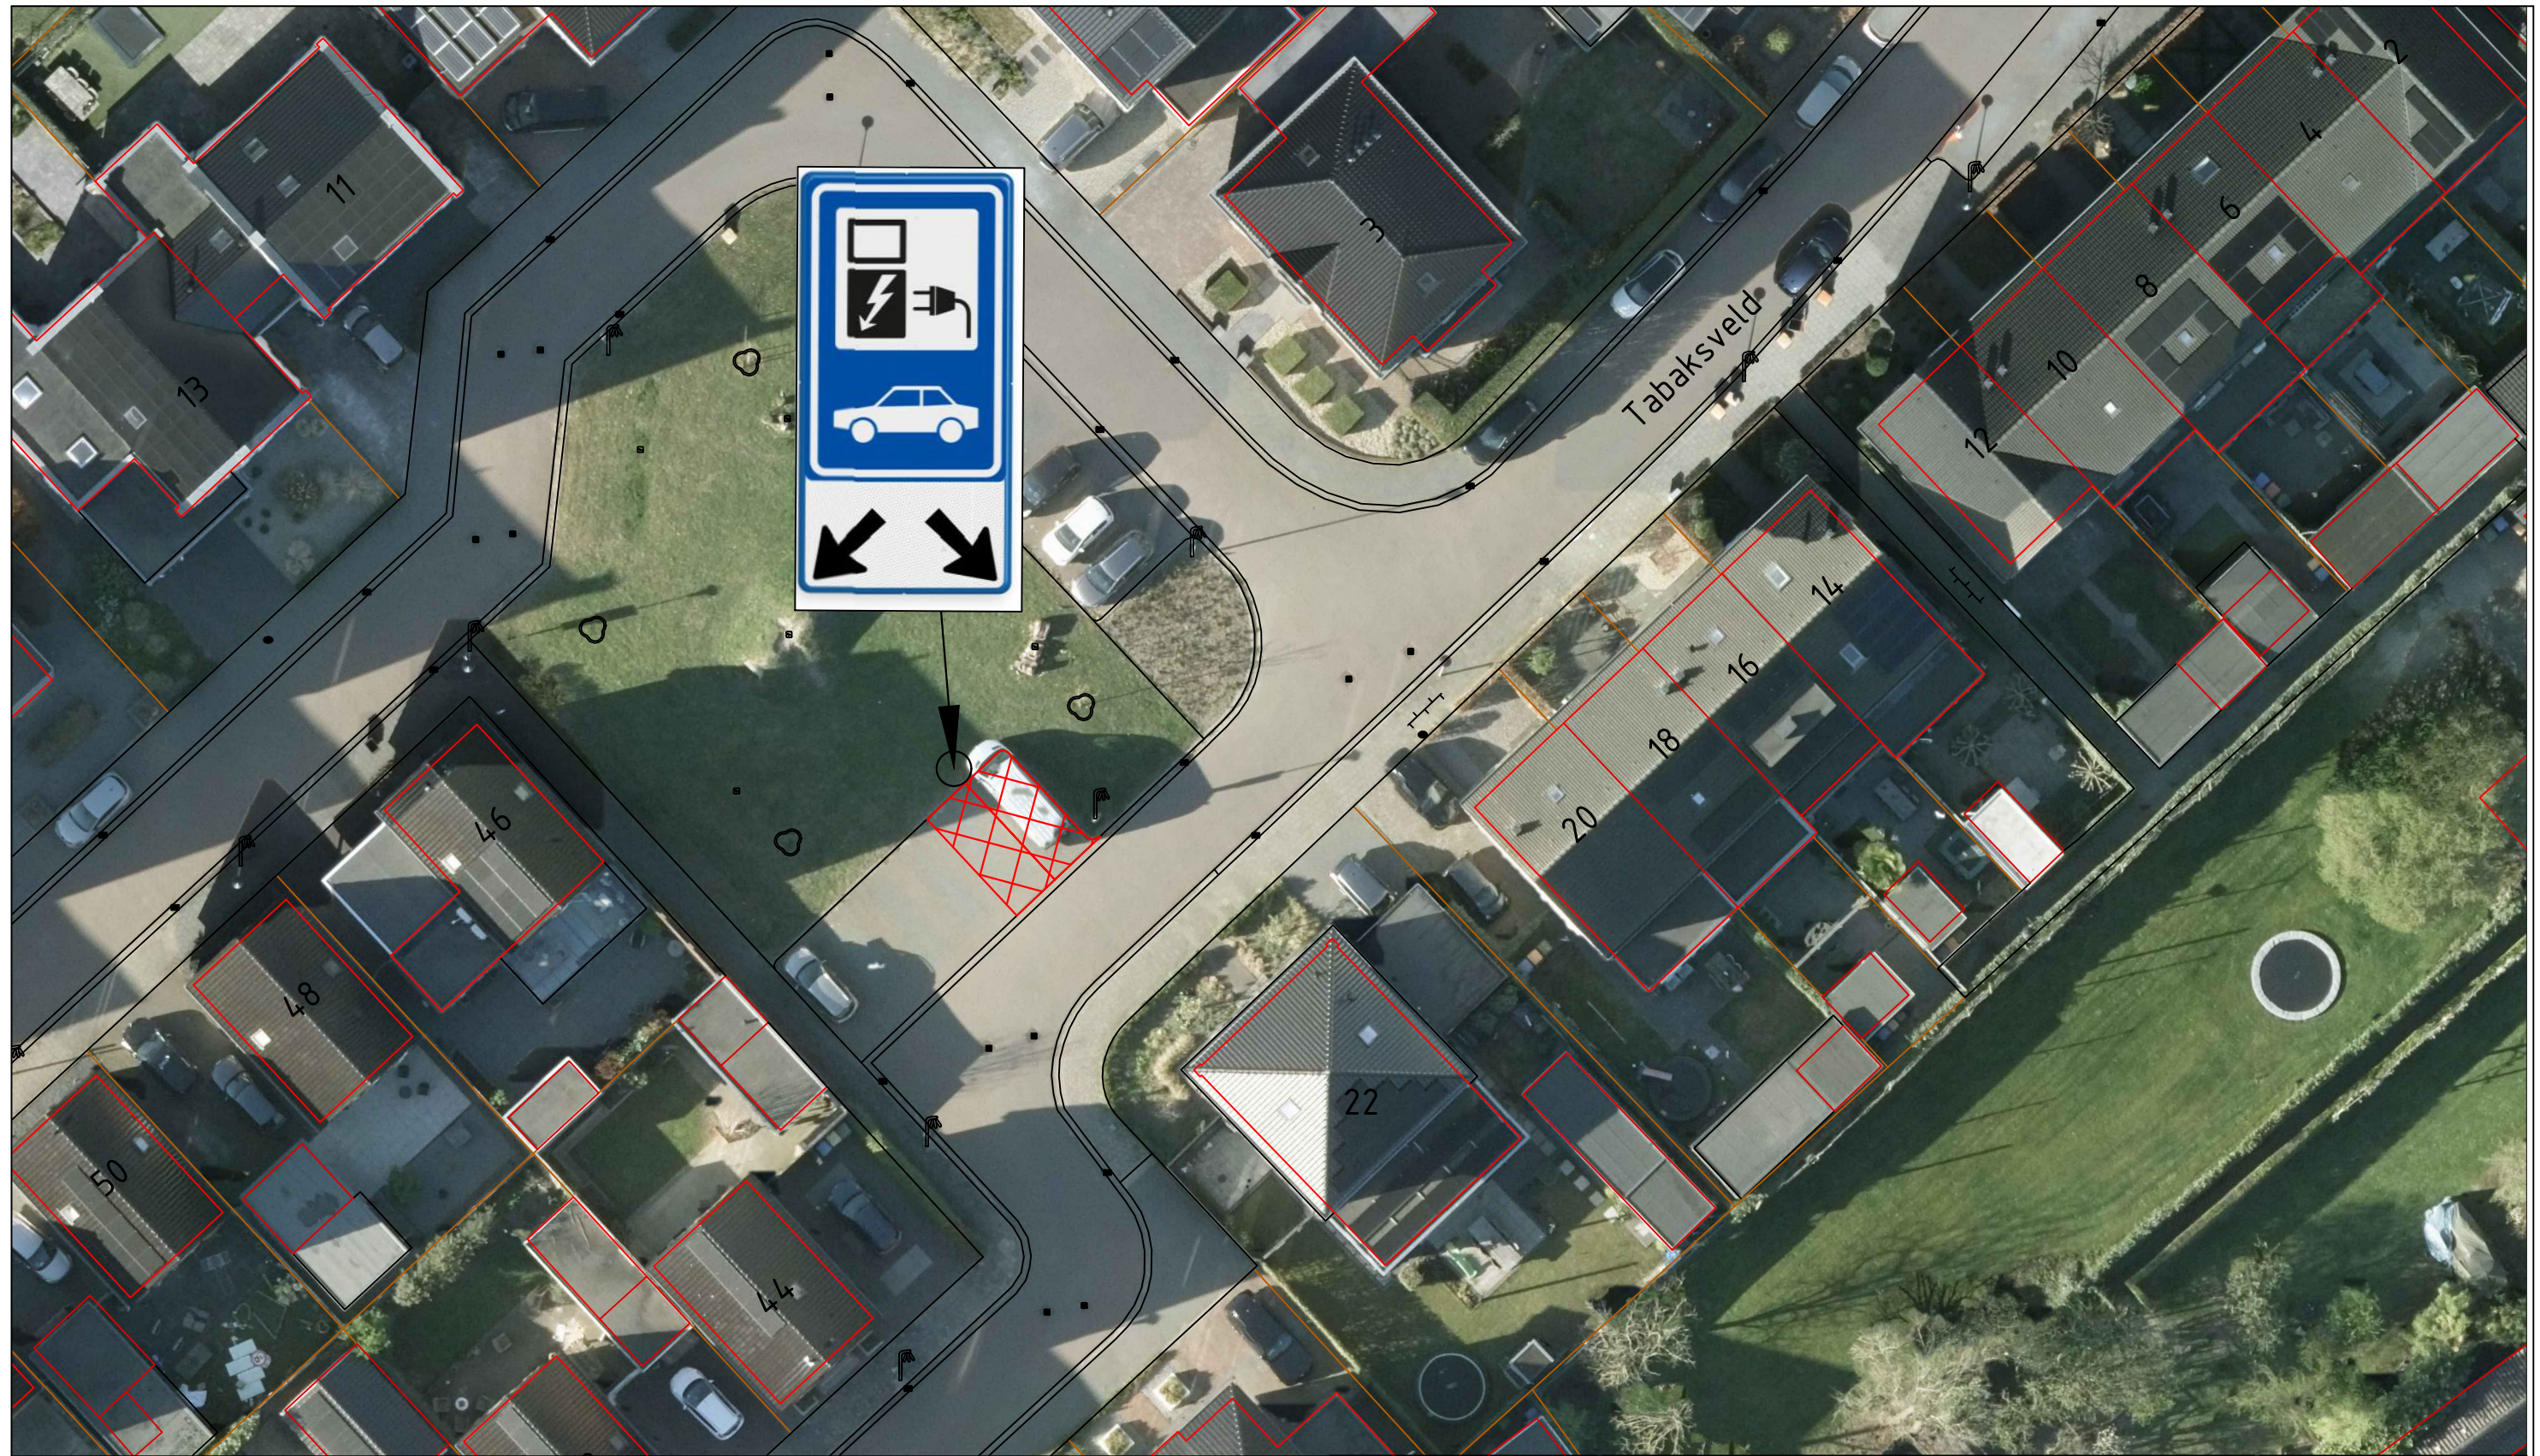


domein Fysieke Leefomgeving
Postbus 1
6650 AA DRUTEN
Heuvel 1
6651 DA DRUTEN
088 432 7000

-Verkeersbesluit

Verkeersbesluit openbare laadpaal Tabaksveld 22 te Puiflijk

Getekend door: -A.R	Datum: -12-01-2026	Tekeningnummer: -1904
Gewijzigd door: -	Wijzigingsdatum: -	Projectnummer: -
Gecontroleerd door: -	Besteknummer: -	Documentstatus: -

Aan deze tekening kan men geen rechten ontleen

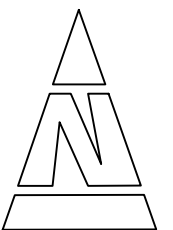

Schaal:
n.v.t

Formaat:
A