




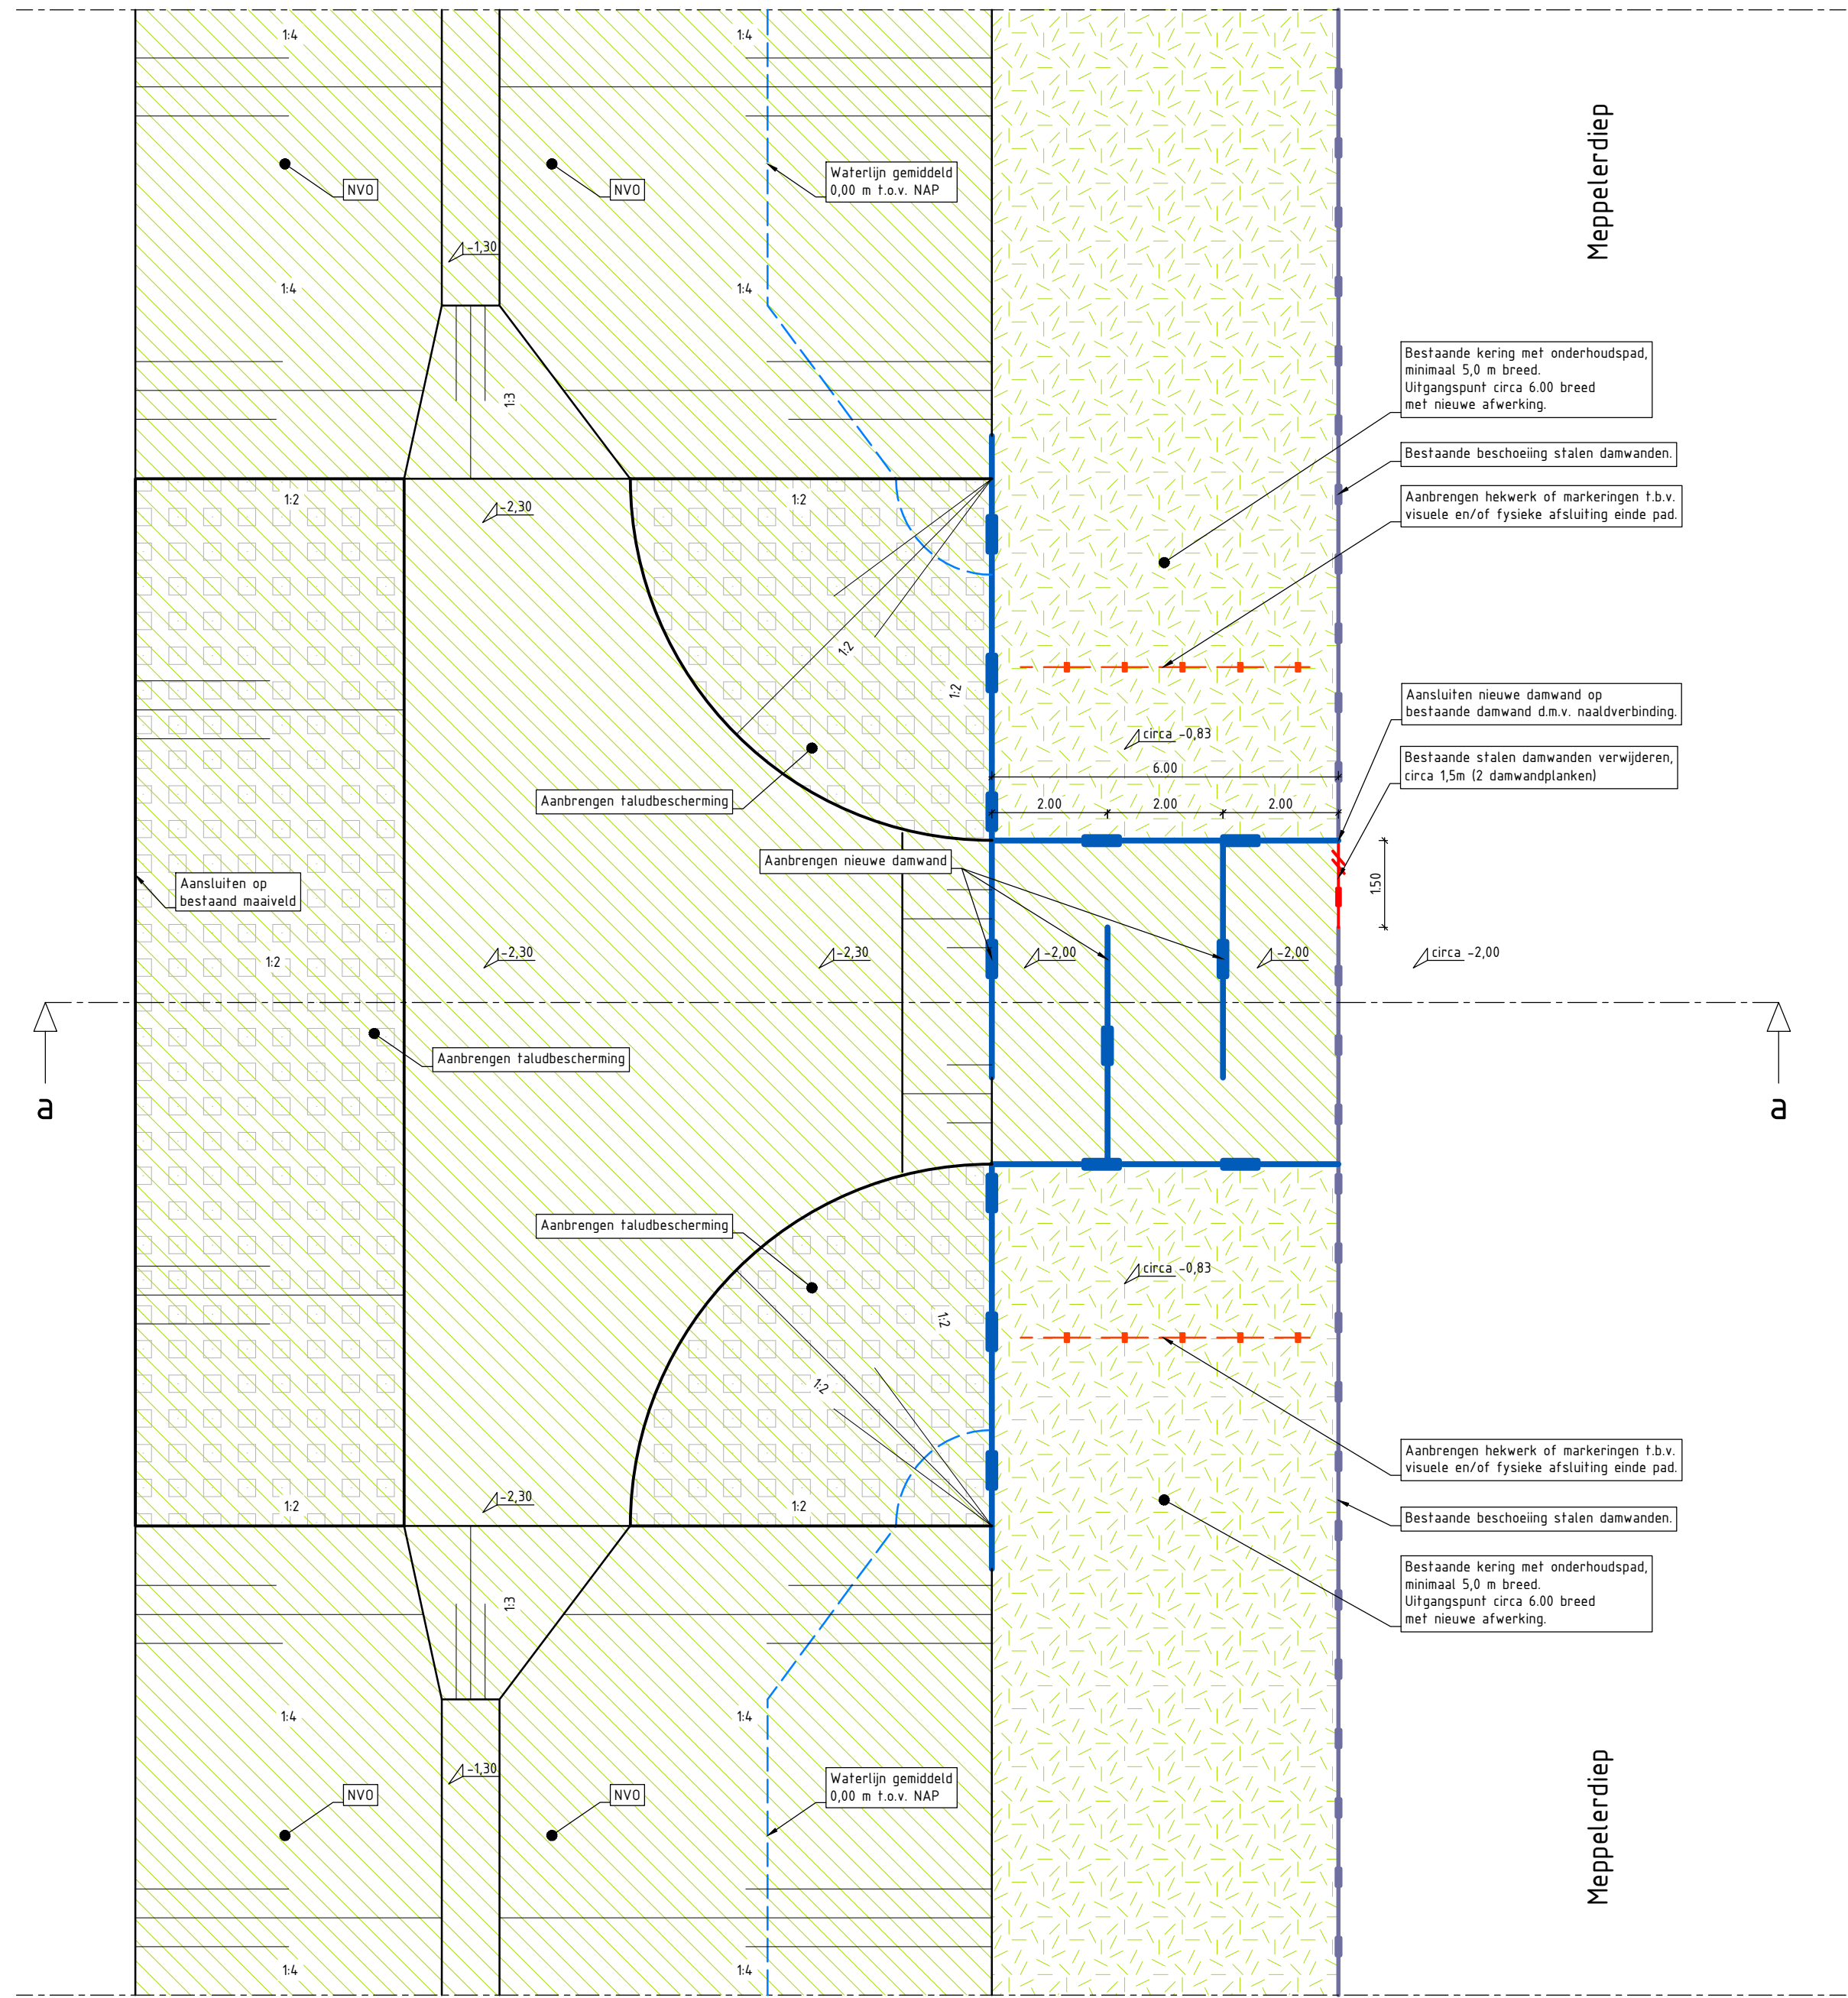


Detail 1a:
Open verbinding met Meppelerdiep d.m.v. opening in damwandconstructie
Schaal 1:100, principedetail, bovenaanzicht

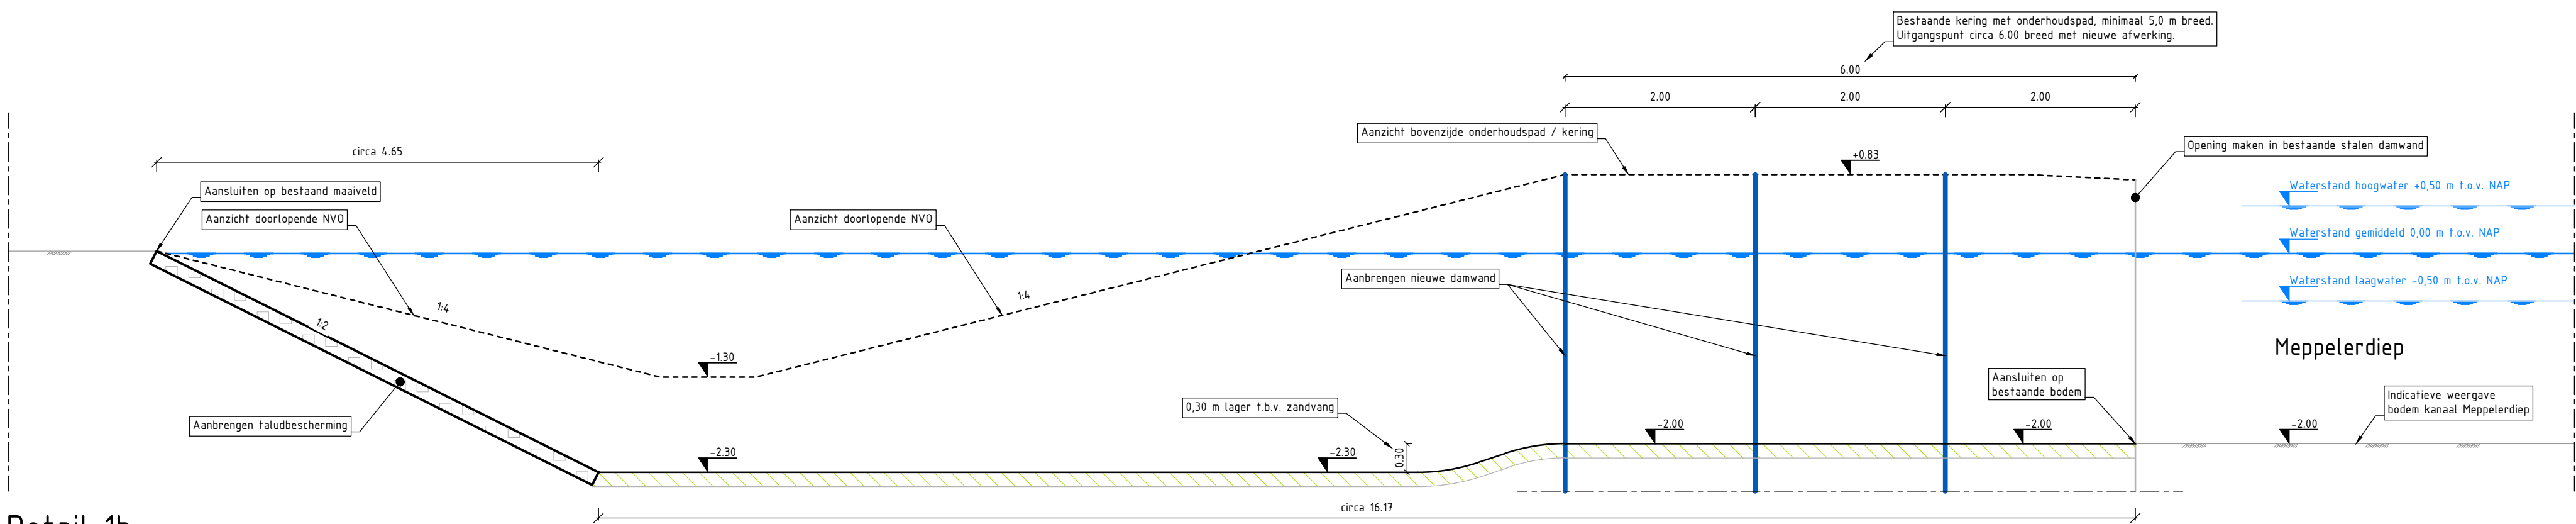


Detail 1b:
Open verbinding met Meppelerdiep d.m.v. opening in damwandconstructie
Schaal 1:50, principedetail, dwarsprofiel a-a

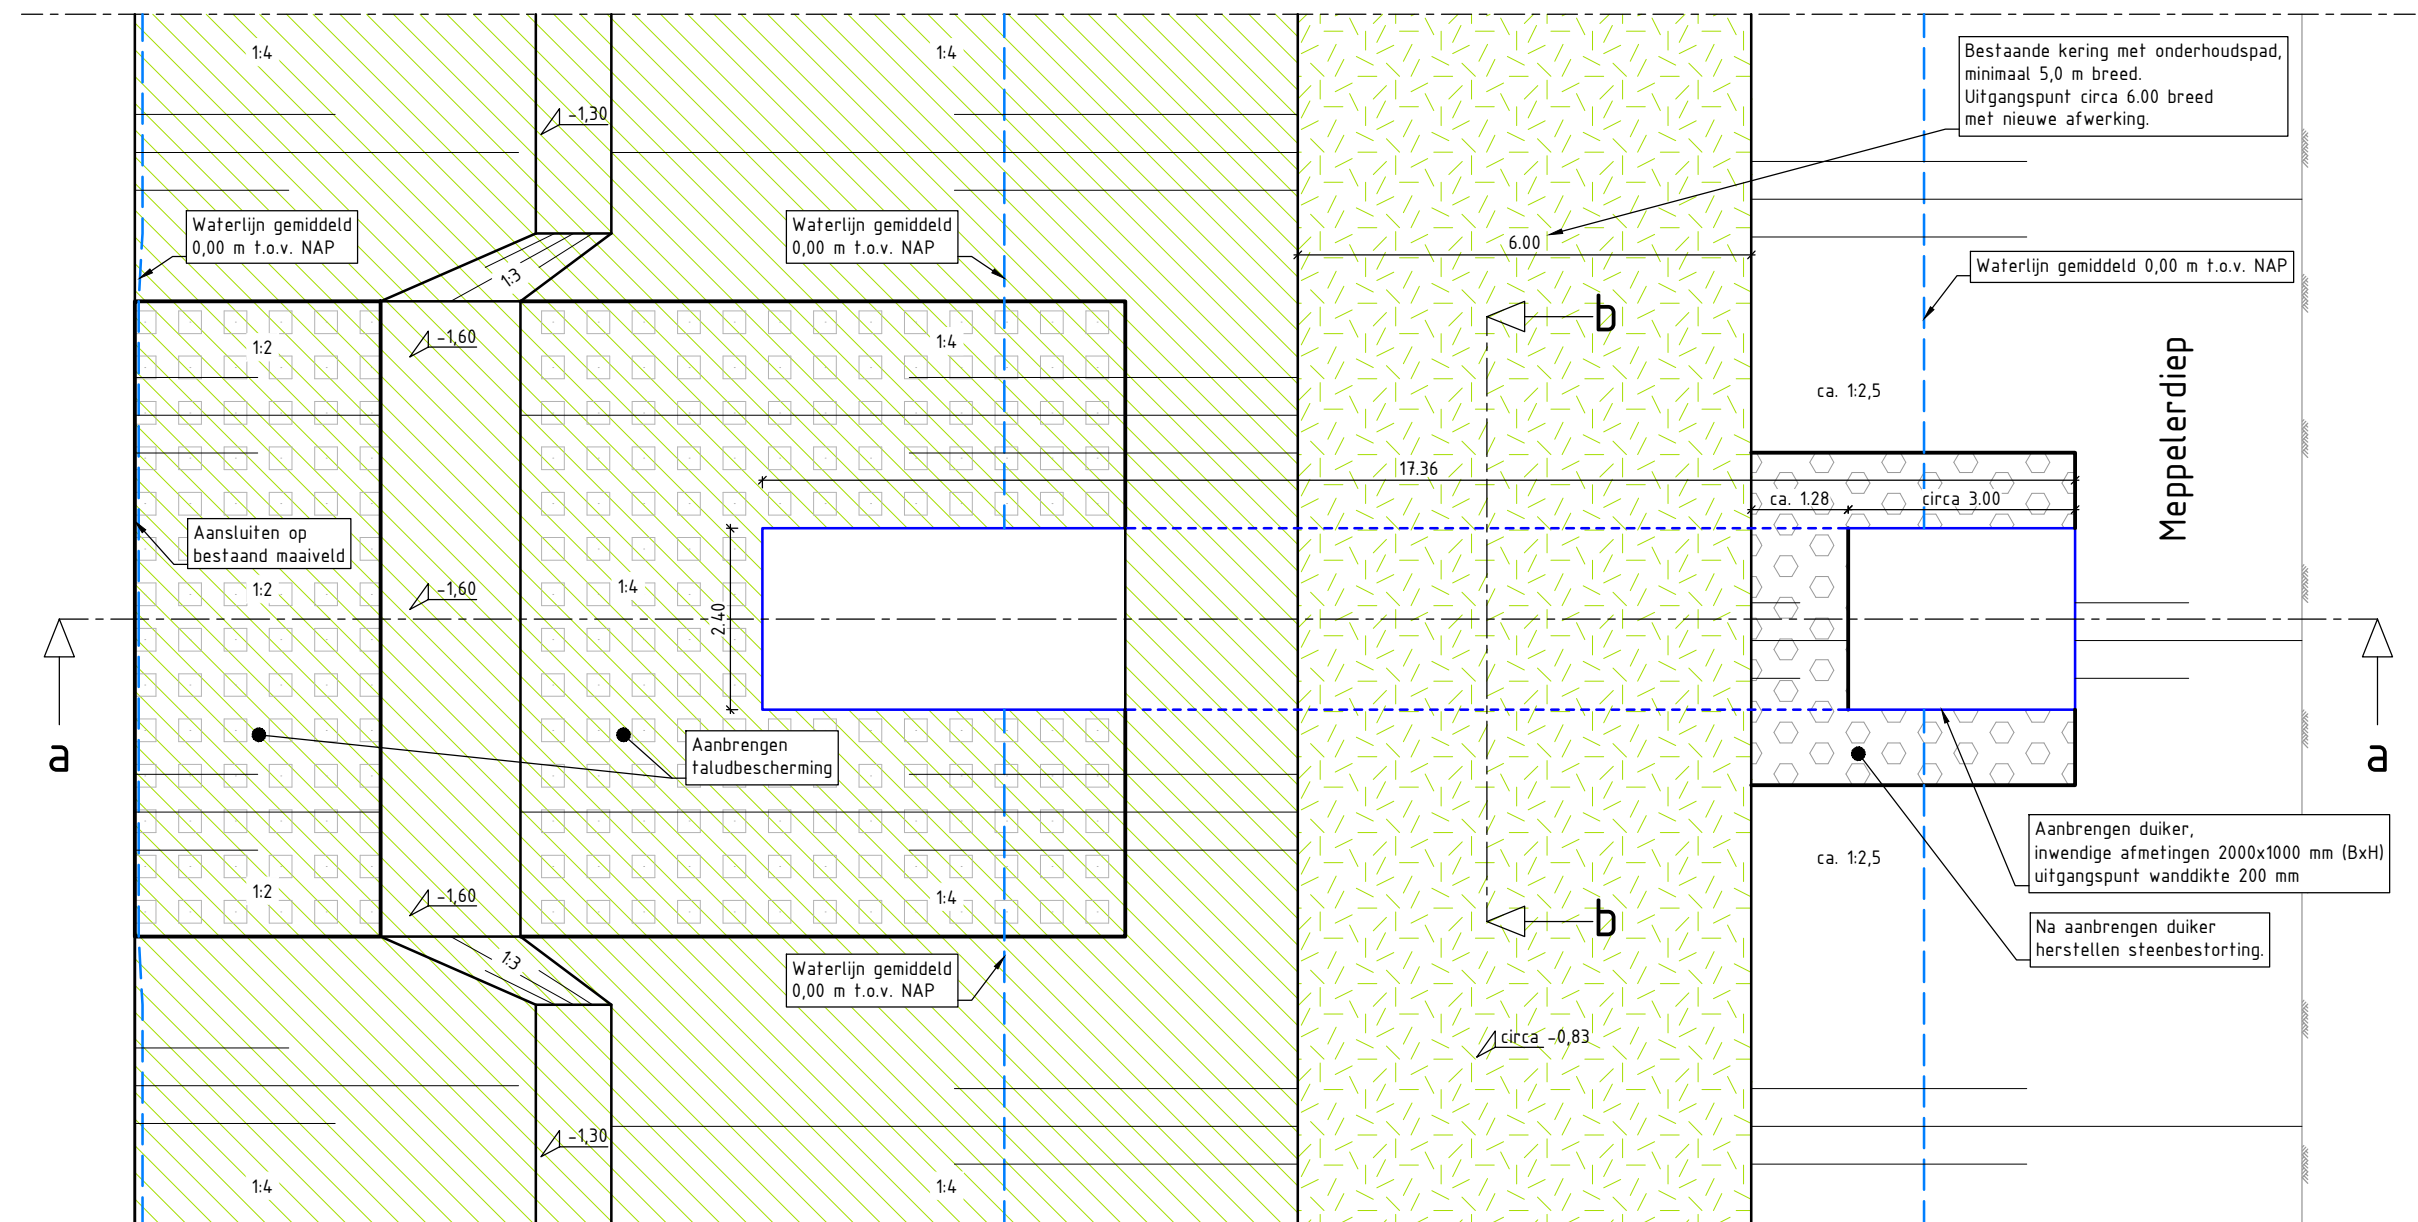


Detail 2a:
Open verbinding met Meppelerdiep d.m.v. duiker
Schaal 1:100, principedetail, bovenaanzicht

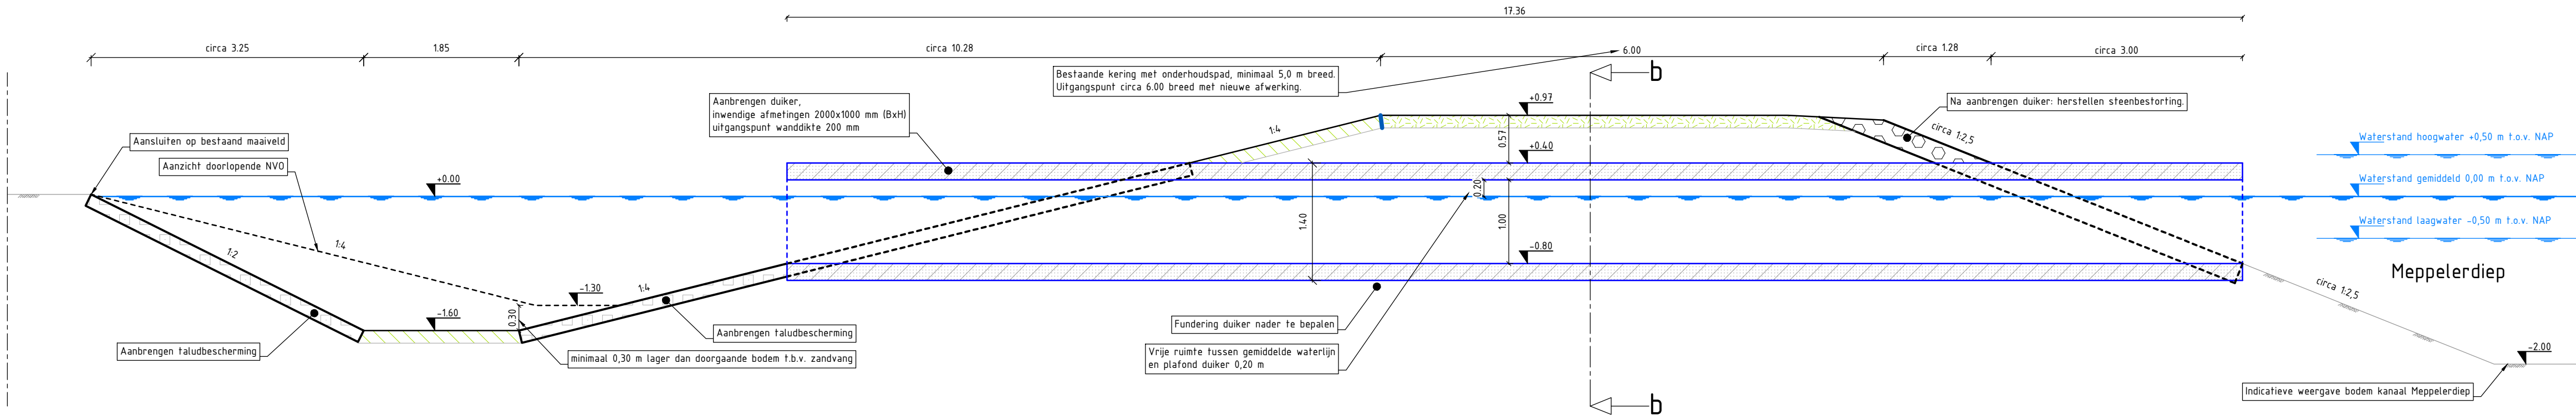

Detail 2b:
Open verbinding met Meppelerdiep d.m.v. duiker
Schaal 1:50, principedetail, dwarsdoorsnede a-a

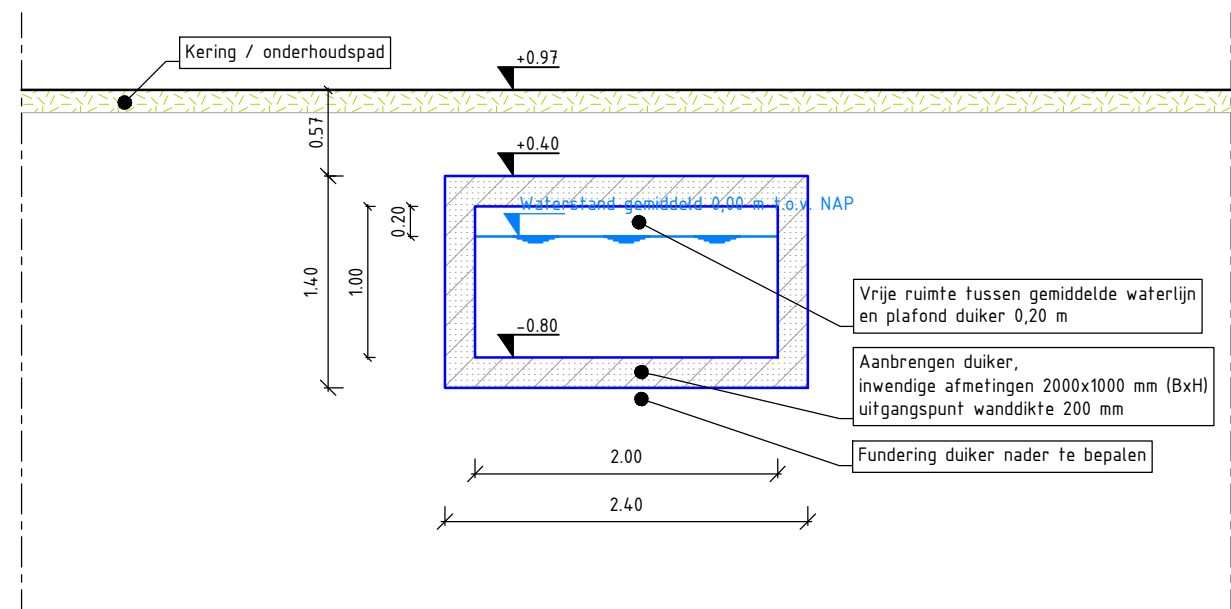


Detail 2c:
Open verbinding met Meppelerdiep d.m.v. duiker
Schaal 1:50, principedetail, dwarsdoorsnede b-b

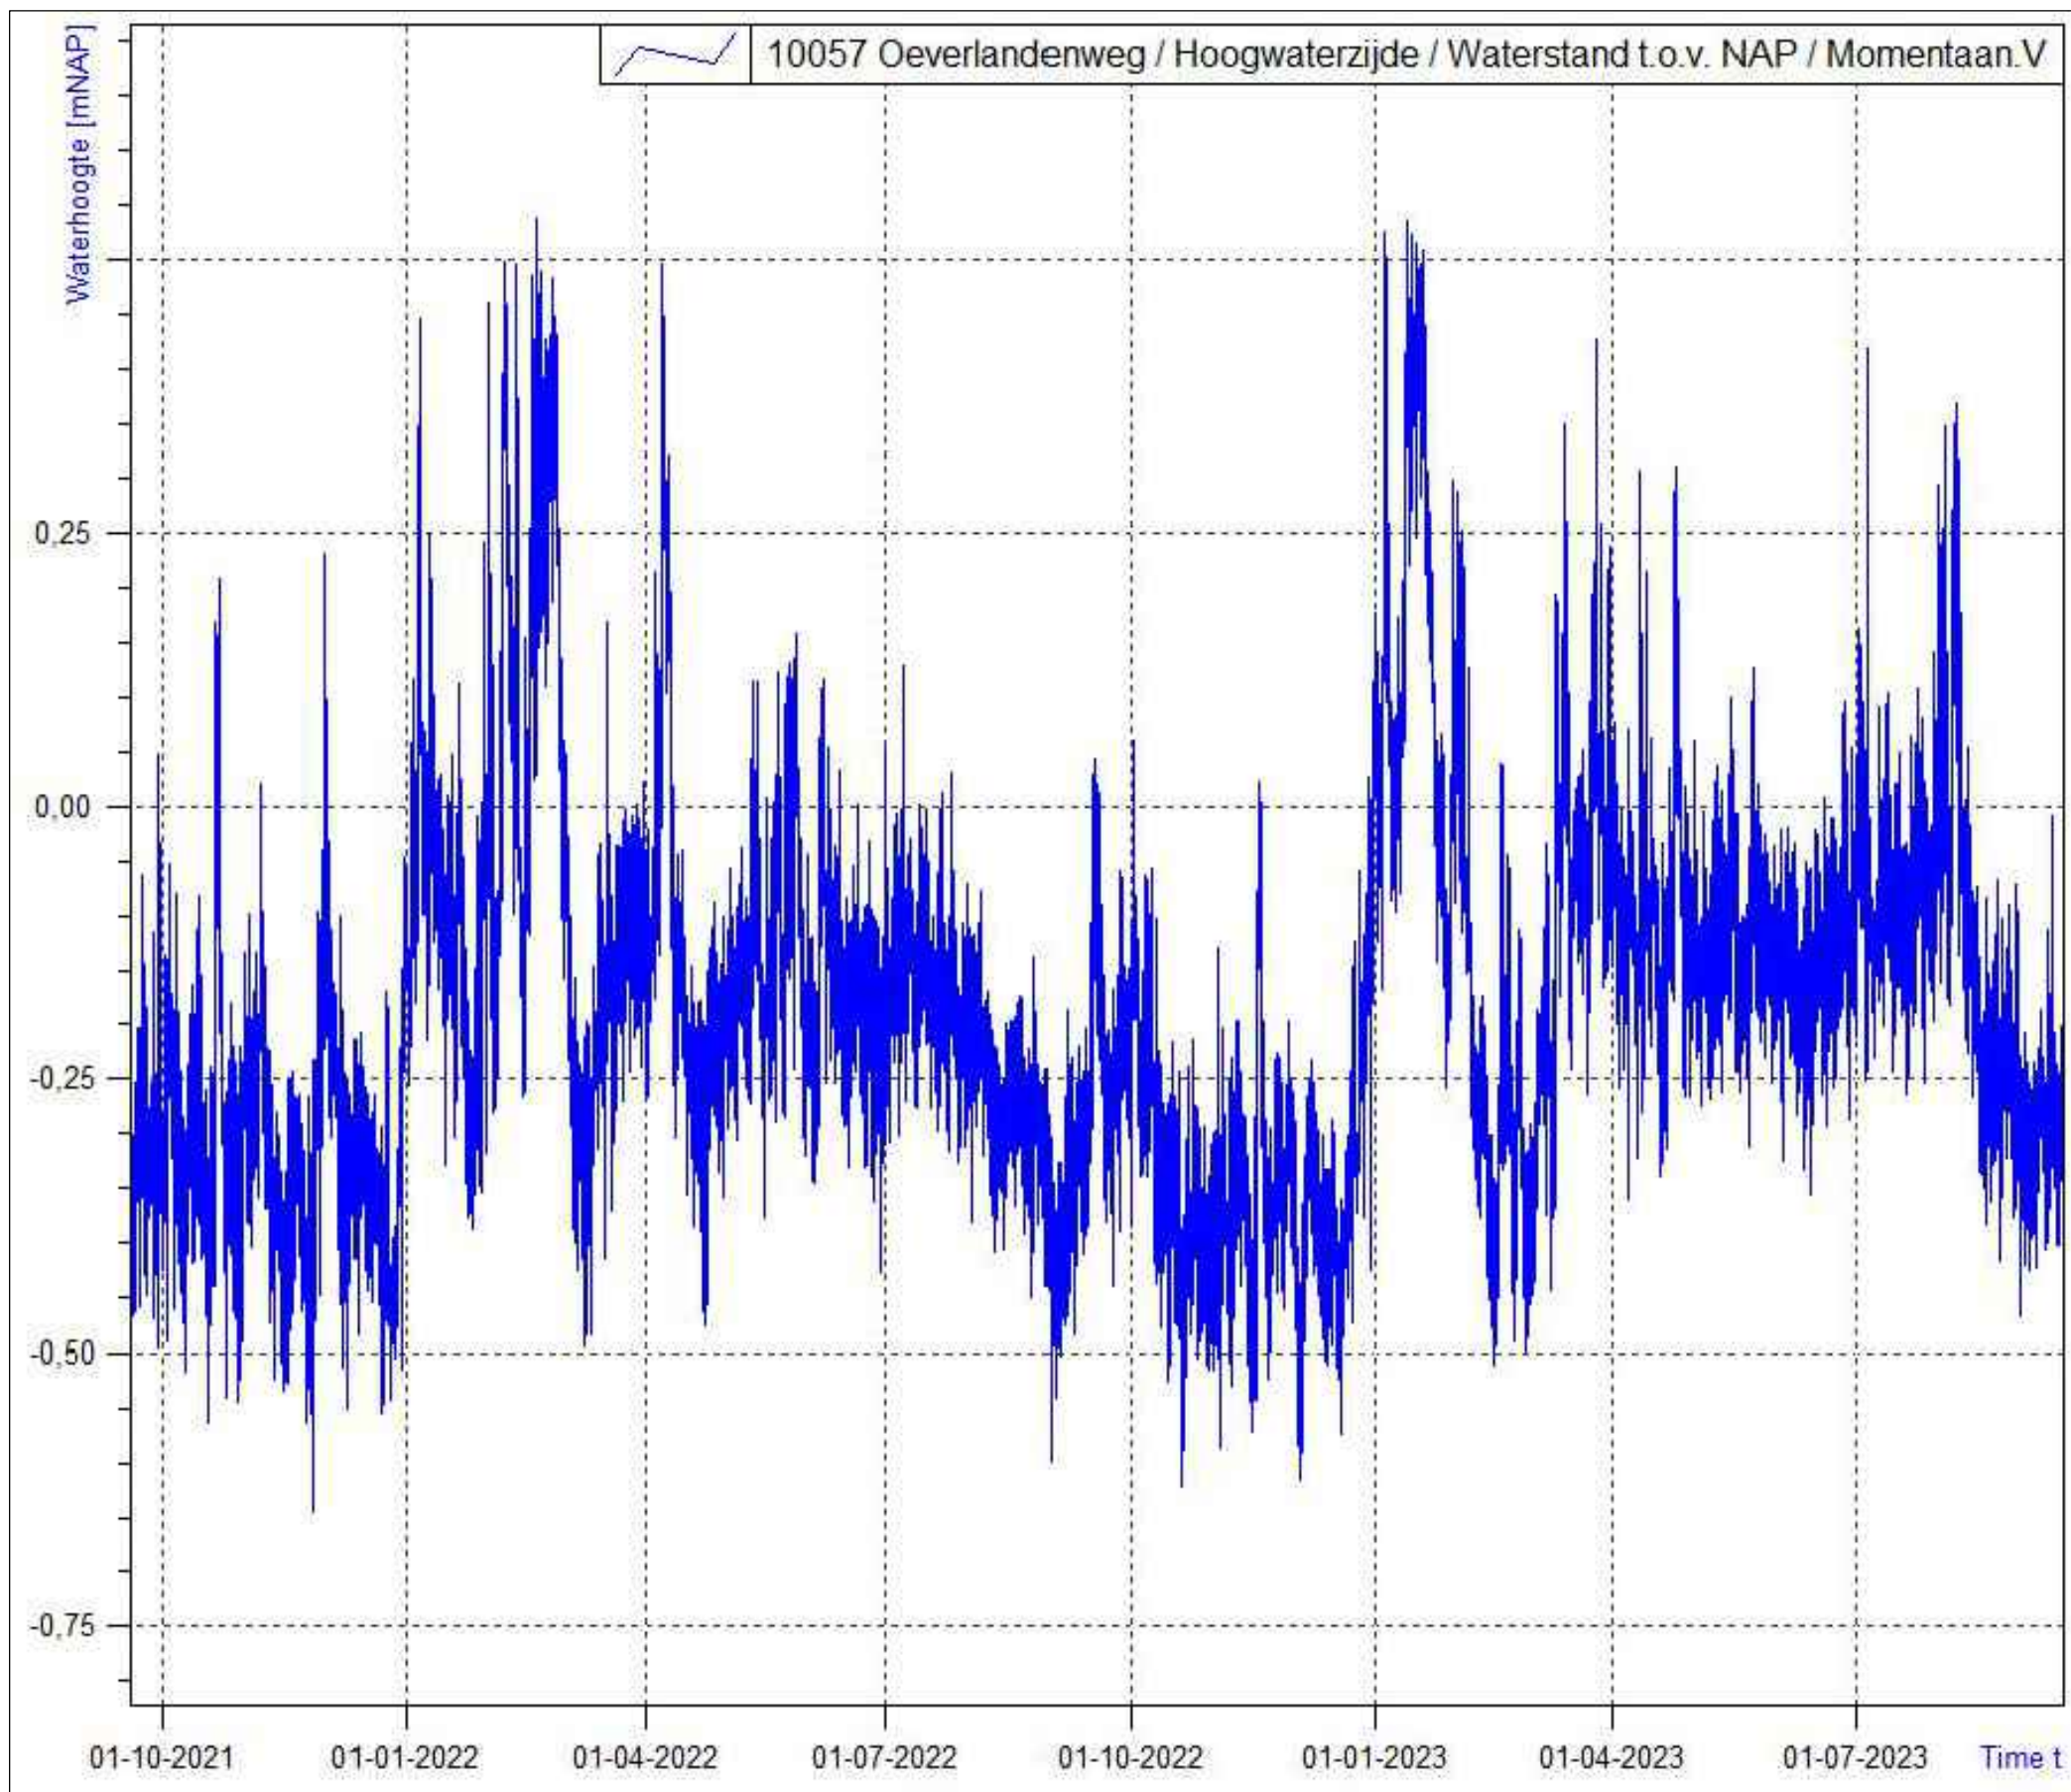

Waterstanden HWZ Inlaat Oeverlanden

- LEGENDA
- SITUATIE
- Geometrie bestaand
 - WATERLIJN
 - Geometrie nieuw
 - Taludactering met afschot
 - Grondwerk onderhoudspad
 - Grondwerk watergang / kering
 - Aanbrengen taludbescherming
 - Aanbrengen steenbestorring (herstellen)
 - Bestaande stalen damwand
 - Te verwijderen stalen damwand
 - Aanbrengen stalen damwand
 - Aanbrengen hekwerk of markering
 - Aanbrengen duiker
 - Hoogte maaiveld / bodem in meters t.o.v. NAP
- PROFIEL
- Waterstand
 - Bestaand maaiveld / bodem
 - Grondwerk onderhoudspad
 - Grondwerk watergang / kering
 - Aansicht nieuw maaiveld
 - Aanbrengen taludbescherming
 - Aanbrengen stalen damwand
 - Aanbrengen steenbestorring (herstellen)
 - Aanbrengen duiker
 - Hoogte in meters t.o.v. NAP

- OPMERKINGEN:
- Maten in meters en materiaalmaten in millimeters, tenzij anders aangegeven.
 - Hoogtemaatvoering in meters t.o.v. NAP, tenzij anders aangegeven.
 - Hoeken in graden.
 - Coördinaten in meters t.o.v. Rijksdriehoekstelsel.

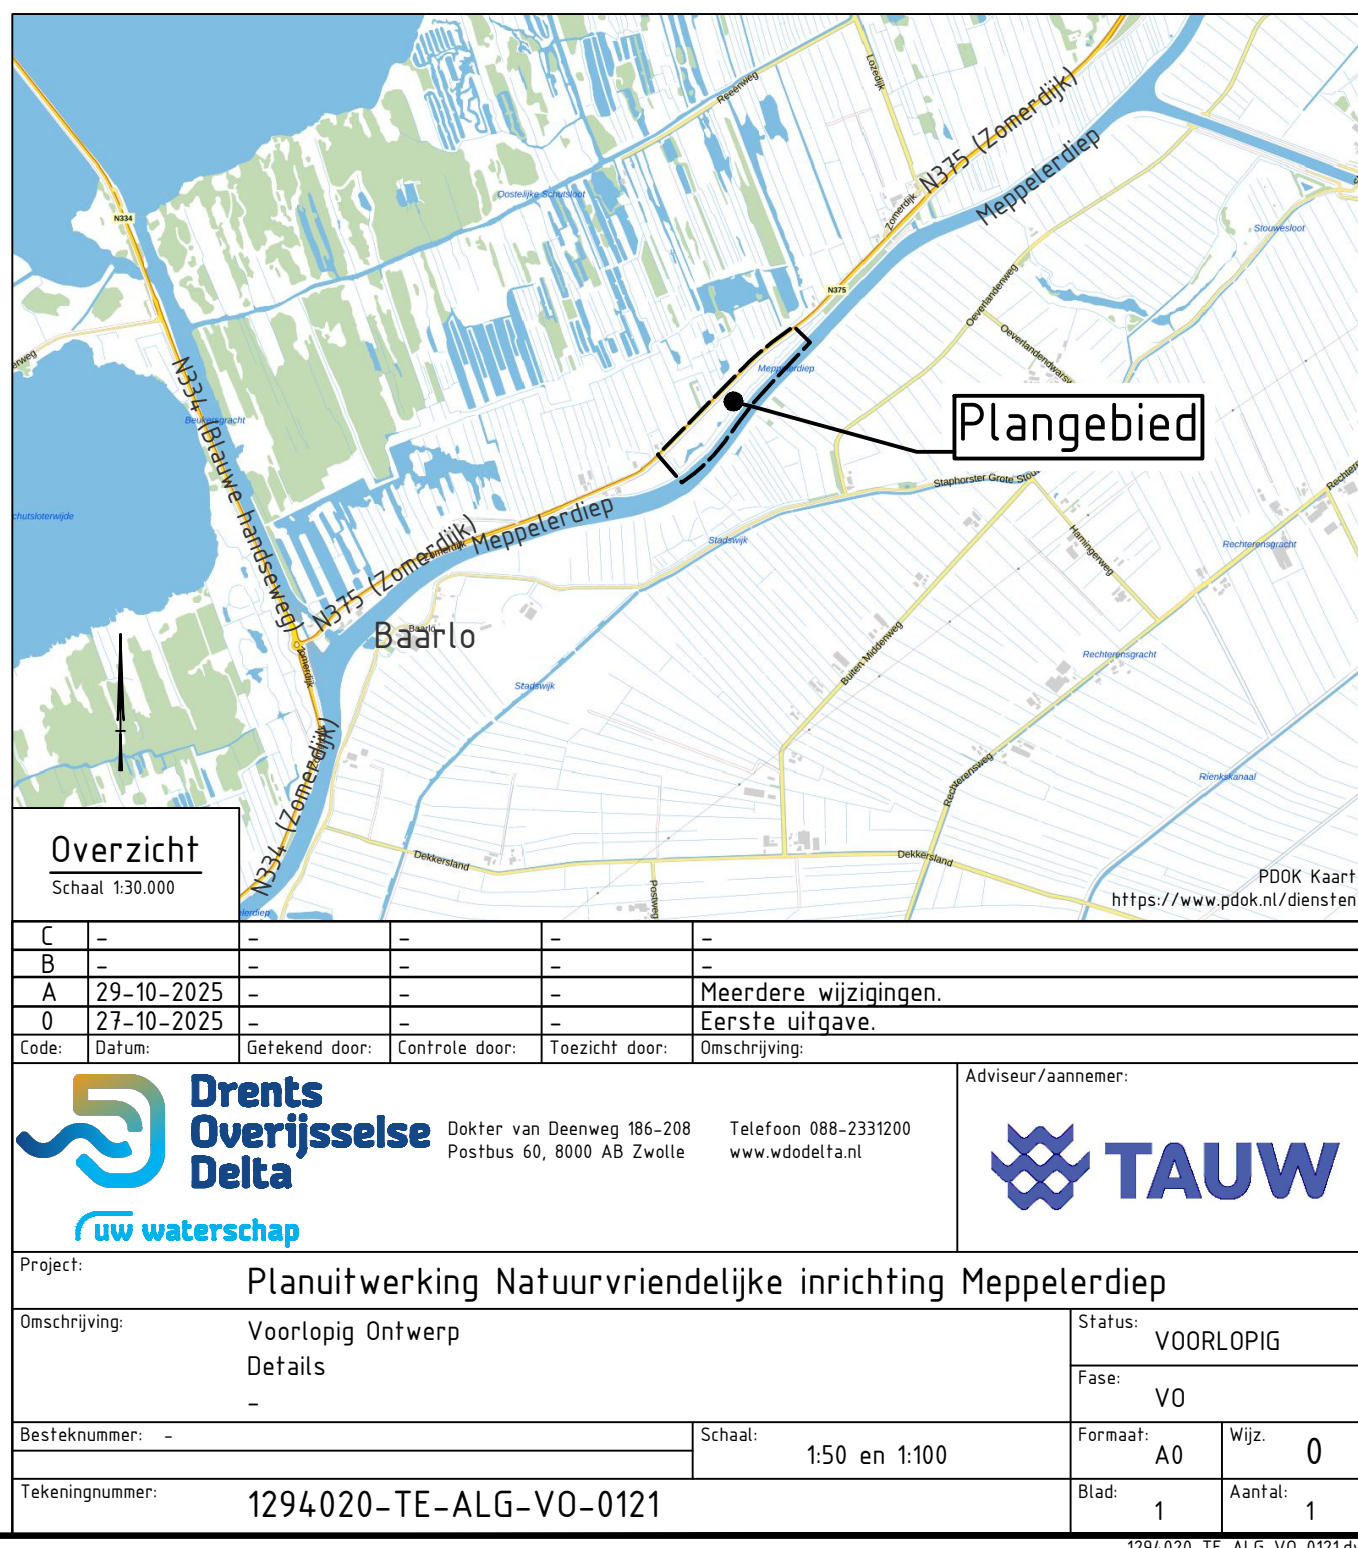

Overzicht					FOOD PARK Kortland https://www.park.nl/dordrecht
Schaal 1:10000					
B	-	-	-	-	
A	29-10-2025	-	-	-	Meerdere wijzigingen
V	27-10-2025	-	-	-	Eerste uitgave
Code	Durham	Gefabriceerd door	Controle door	Tweezicht door	Omschrijving
 Drents Overijsselse Delta		Dijkster van Bovenweg 164-310 Postbus 48, 8000 AD Zwolle		Telnummer 088-2331216 www.deltat.nl	 TAUW
Project: Planuitwerking Natuurvriendelijke inrichting Meppelerdiep					
Omschrijving		Voorlopig Ontwerp Details			Status VOORLOPIG
Bestandsnummer -		Schaal: 1:50 en 1:100			Fase VO
Tekeningsnummer: 1294020-TE-ALG-VO-0121					Formaat A0
					Blad 1
					M10 Aantal: