



VERGUNNING VERLEEND

behoort bij besluit van burgemeester en wethouders,
Zaaknummer: EHV-ZP2025-008729
Besluitnummer: EHV-DP2026-006059
Datum : 20 januari 2026

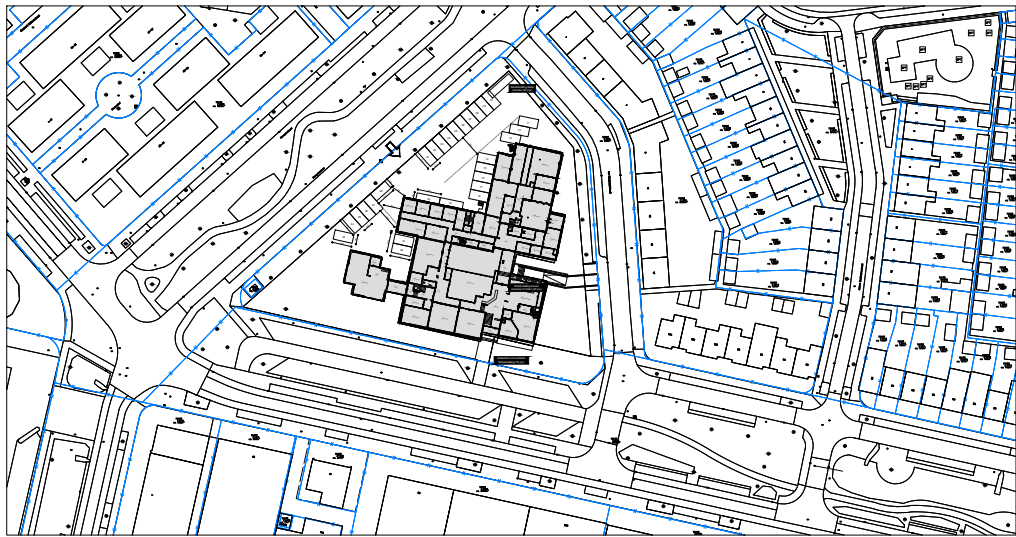

SITUATIE
Gemeente: Tonge
Sectie: E
Nummer: 4850
Schaal: 1:2000

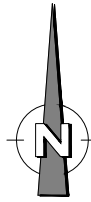

VGDB
NEDERLAND

Vastgoeddatabank Nederland B.V.
Postbus 770, 5600 AT Eindhoven

+31 (0)40-2364975
info@VGDB.nl
www.VGDB.nl



2025

Project: Herindelng terrein Ruysdaellaan 106 Eindhoven
Projectlocatie: Ruysdaellaan 106, 5613 DL Eindhoven
Opdrachtgever: Gemeente Eindhoven, Postbus 90150, 5600 RB Eindhoven
Onderwerp: Nieuwe indeling terrein
Bouwdeel: Terrein
Bladformaat: 804x420 mm (A2+)
Schaal: 1:200
Projectleider:
Bouwfase: Bouwaanvraagfase
Status: Definitief

Projectnummer: P.12-002-22
Bladnummer: BA.000
Datum: 02-12-2025
Wijzigingen: A 04-12-2025
B
C
D
E
F
G
H
J

fietsenstalling deels
inkorten (20 p.p)

fietsenstalling binnen
opnieuw inrichten (40 p.p)

bestaande onoverdekte
fietsenstalling (16 p.p)