




Alle maten zijn circa-maten

Aan de vermelde maatgeving, oppervlaktes en bijhorende context kunnen geen rechten worden ontleend

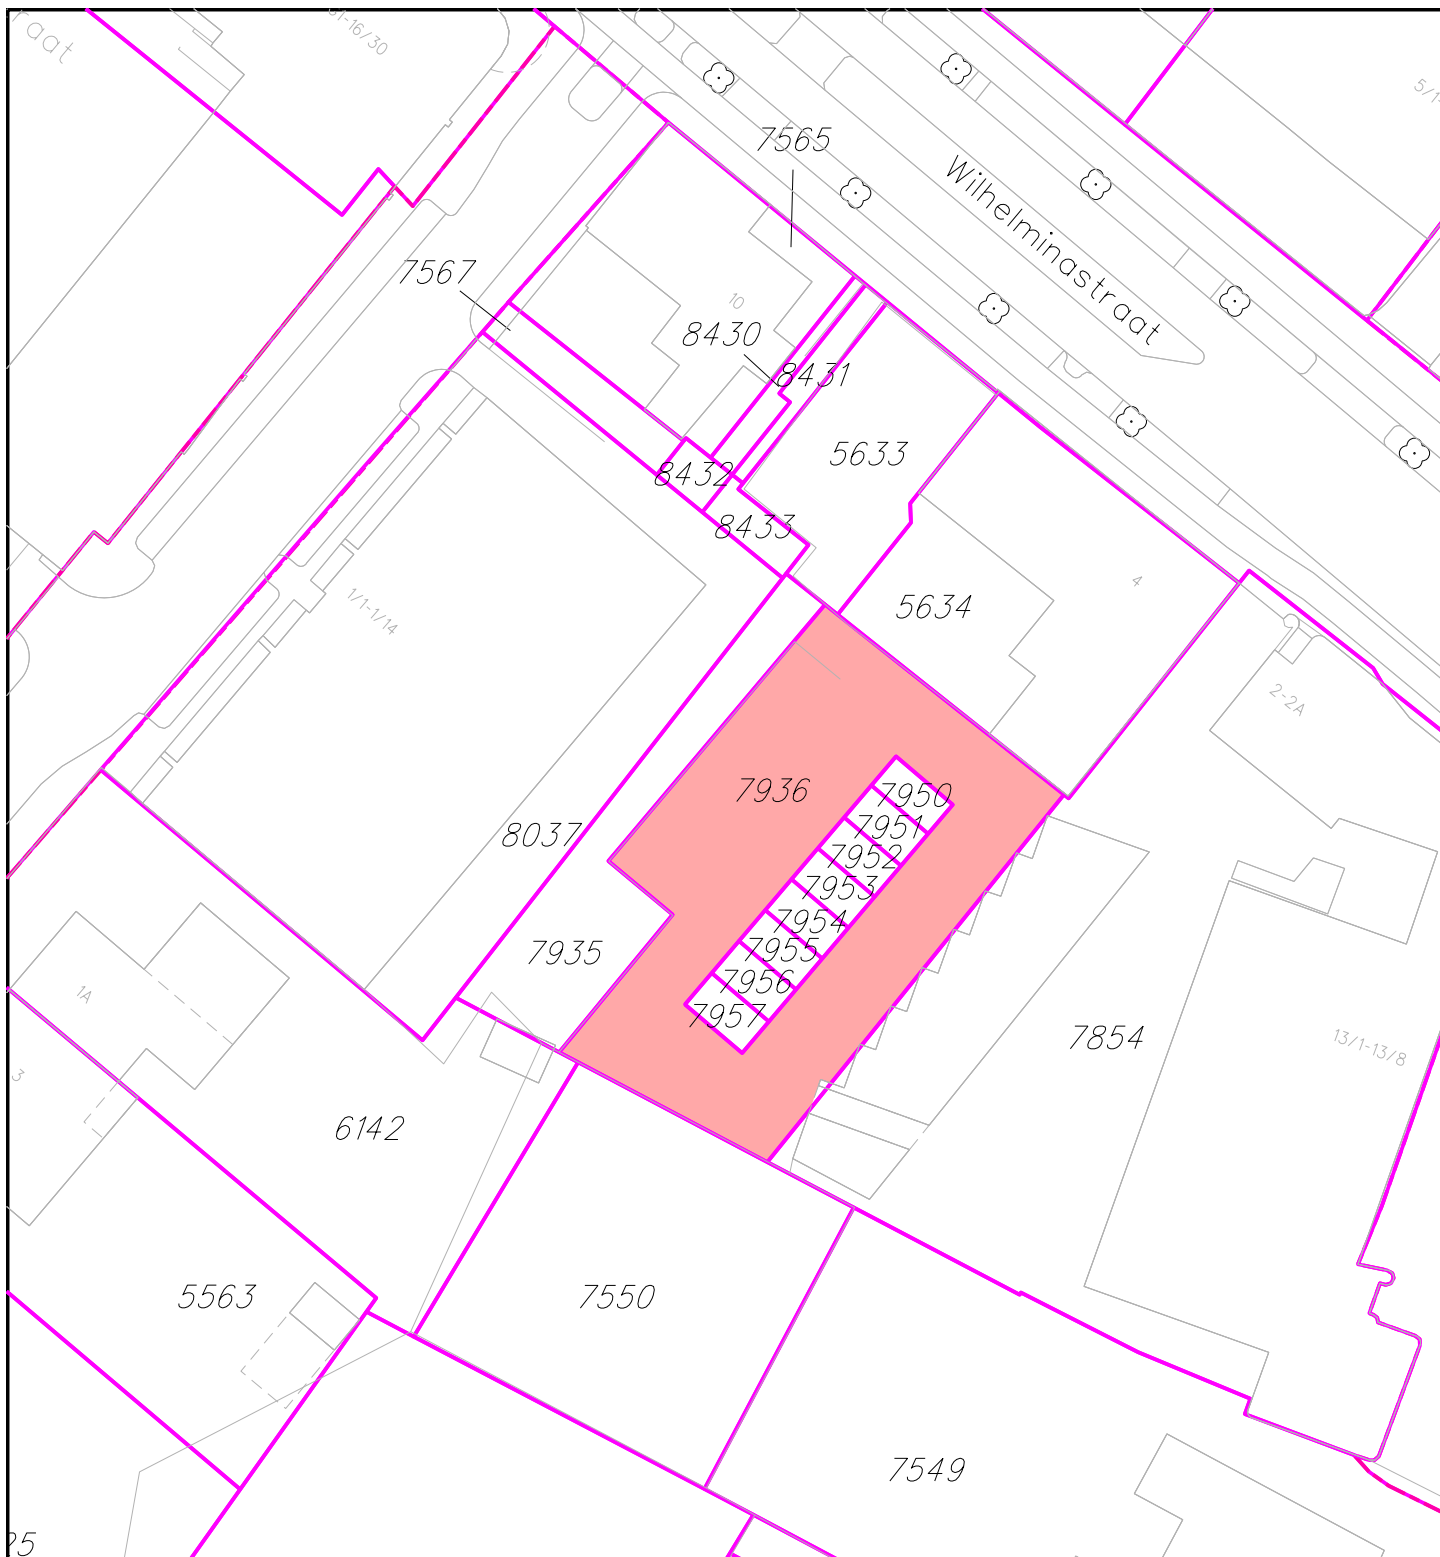

Sittard D 7936 geh. 506 m²



het gegevenshuis

**GROND
VERKOOP**

CONCEPT

get vervangen door

chef vervangt

tek.nr. G26-047

dat 1 29-05-2026

dat 2

dat 3

opdrachtgever Makelaar - Team Vastgoed

adres Kleine Steeg 1 Sittard

omschrijving

bij overeenkomst

koper

schaal 1 : 500

afm A4

verkoper