



VERGUNNING VERLEEND

behoort bij besluit van burgemeester en wethouders,

Zaaknummer: EHV-ZP2025-008729

Besluitnummer: EHV-DP2026-006059

Datum : 20 januari 2026

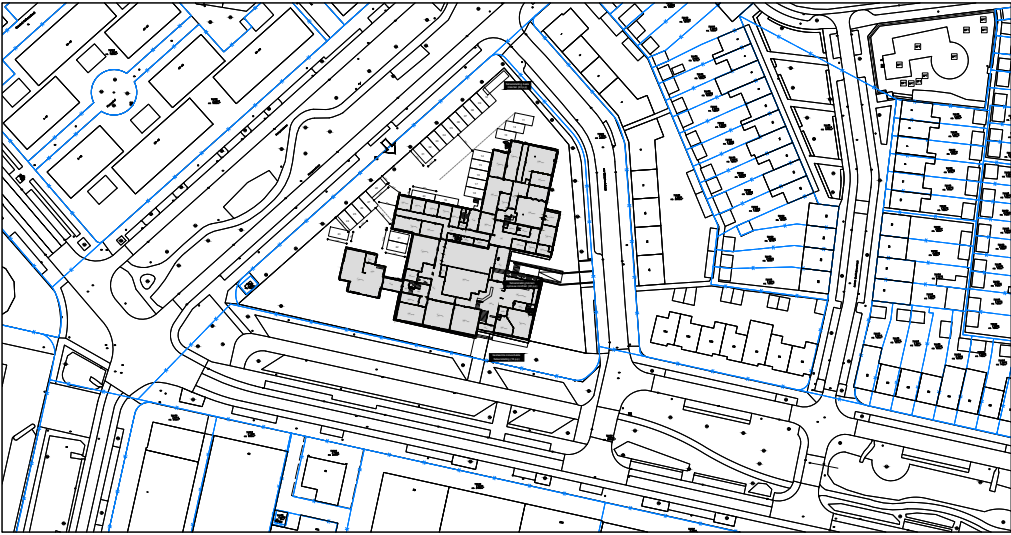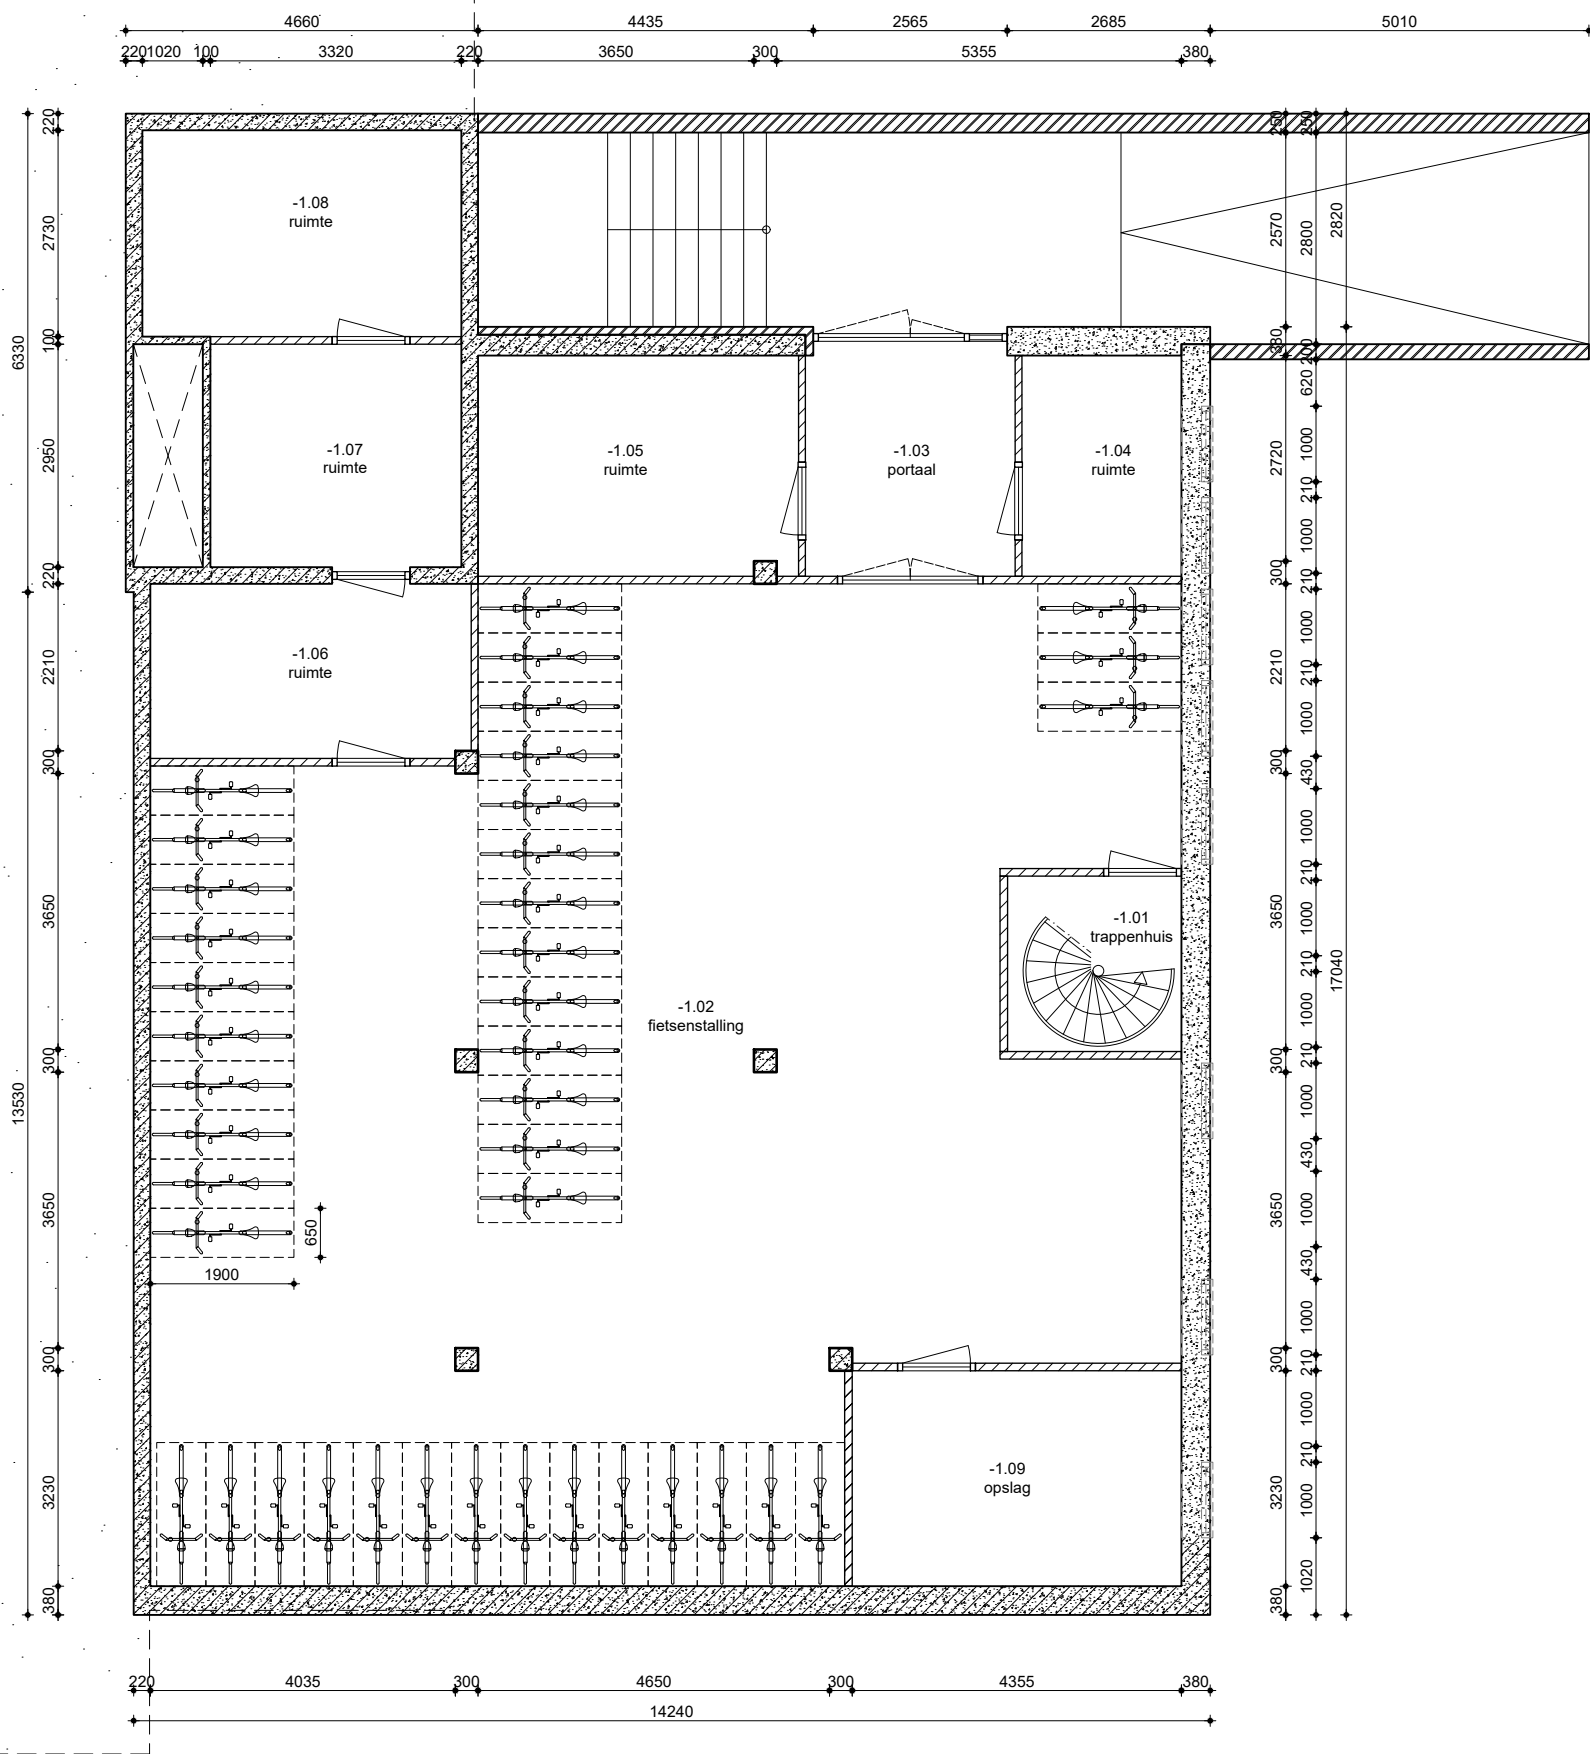

SITUATIE


Gemeente: Tongelre
Sectie: E
Nummer: 4850
Schaal: 1:2000



VGDB
NEDERLAND

Vastgoeddatabase Nederland B.V.
Postbus 770, 5600 AT Eindhoven

+31 (0)40-2364975
info@VGDB.nl
www.VGDB.nl

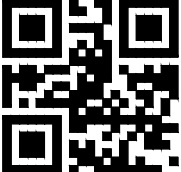

2025

Project:	Herindeling terrein Ruysdaellaan 106 Eindhoven	Bouwdeel:	Kelder	Bouwfase:	Bouwaanvraagfase
Projectlocatie:	Ruysdaellaan 106, 5613 DL Eindhoven	Bladformaat:	594x420 mm (A2)	Status:	Definitief
Opdrachtgever:	Gemeente Eindhoven, Postbus 90150, 5600 RB Eindhoven	Schaal:	1:100		
Onderwerp:	Nieuwe indeling fietsenkelder				

Projectnummer:	P.12-002-22
Bladnummer:	BA.099
Datum:	12-12-2025
Wijzigingen:	A B C D E F G H J