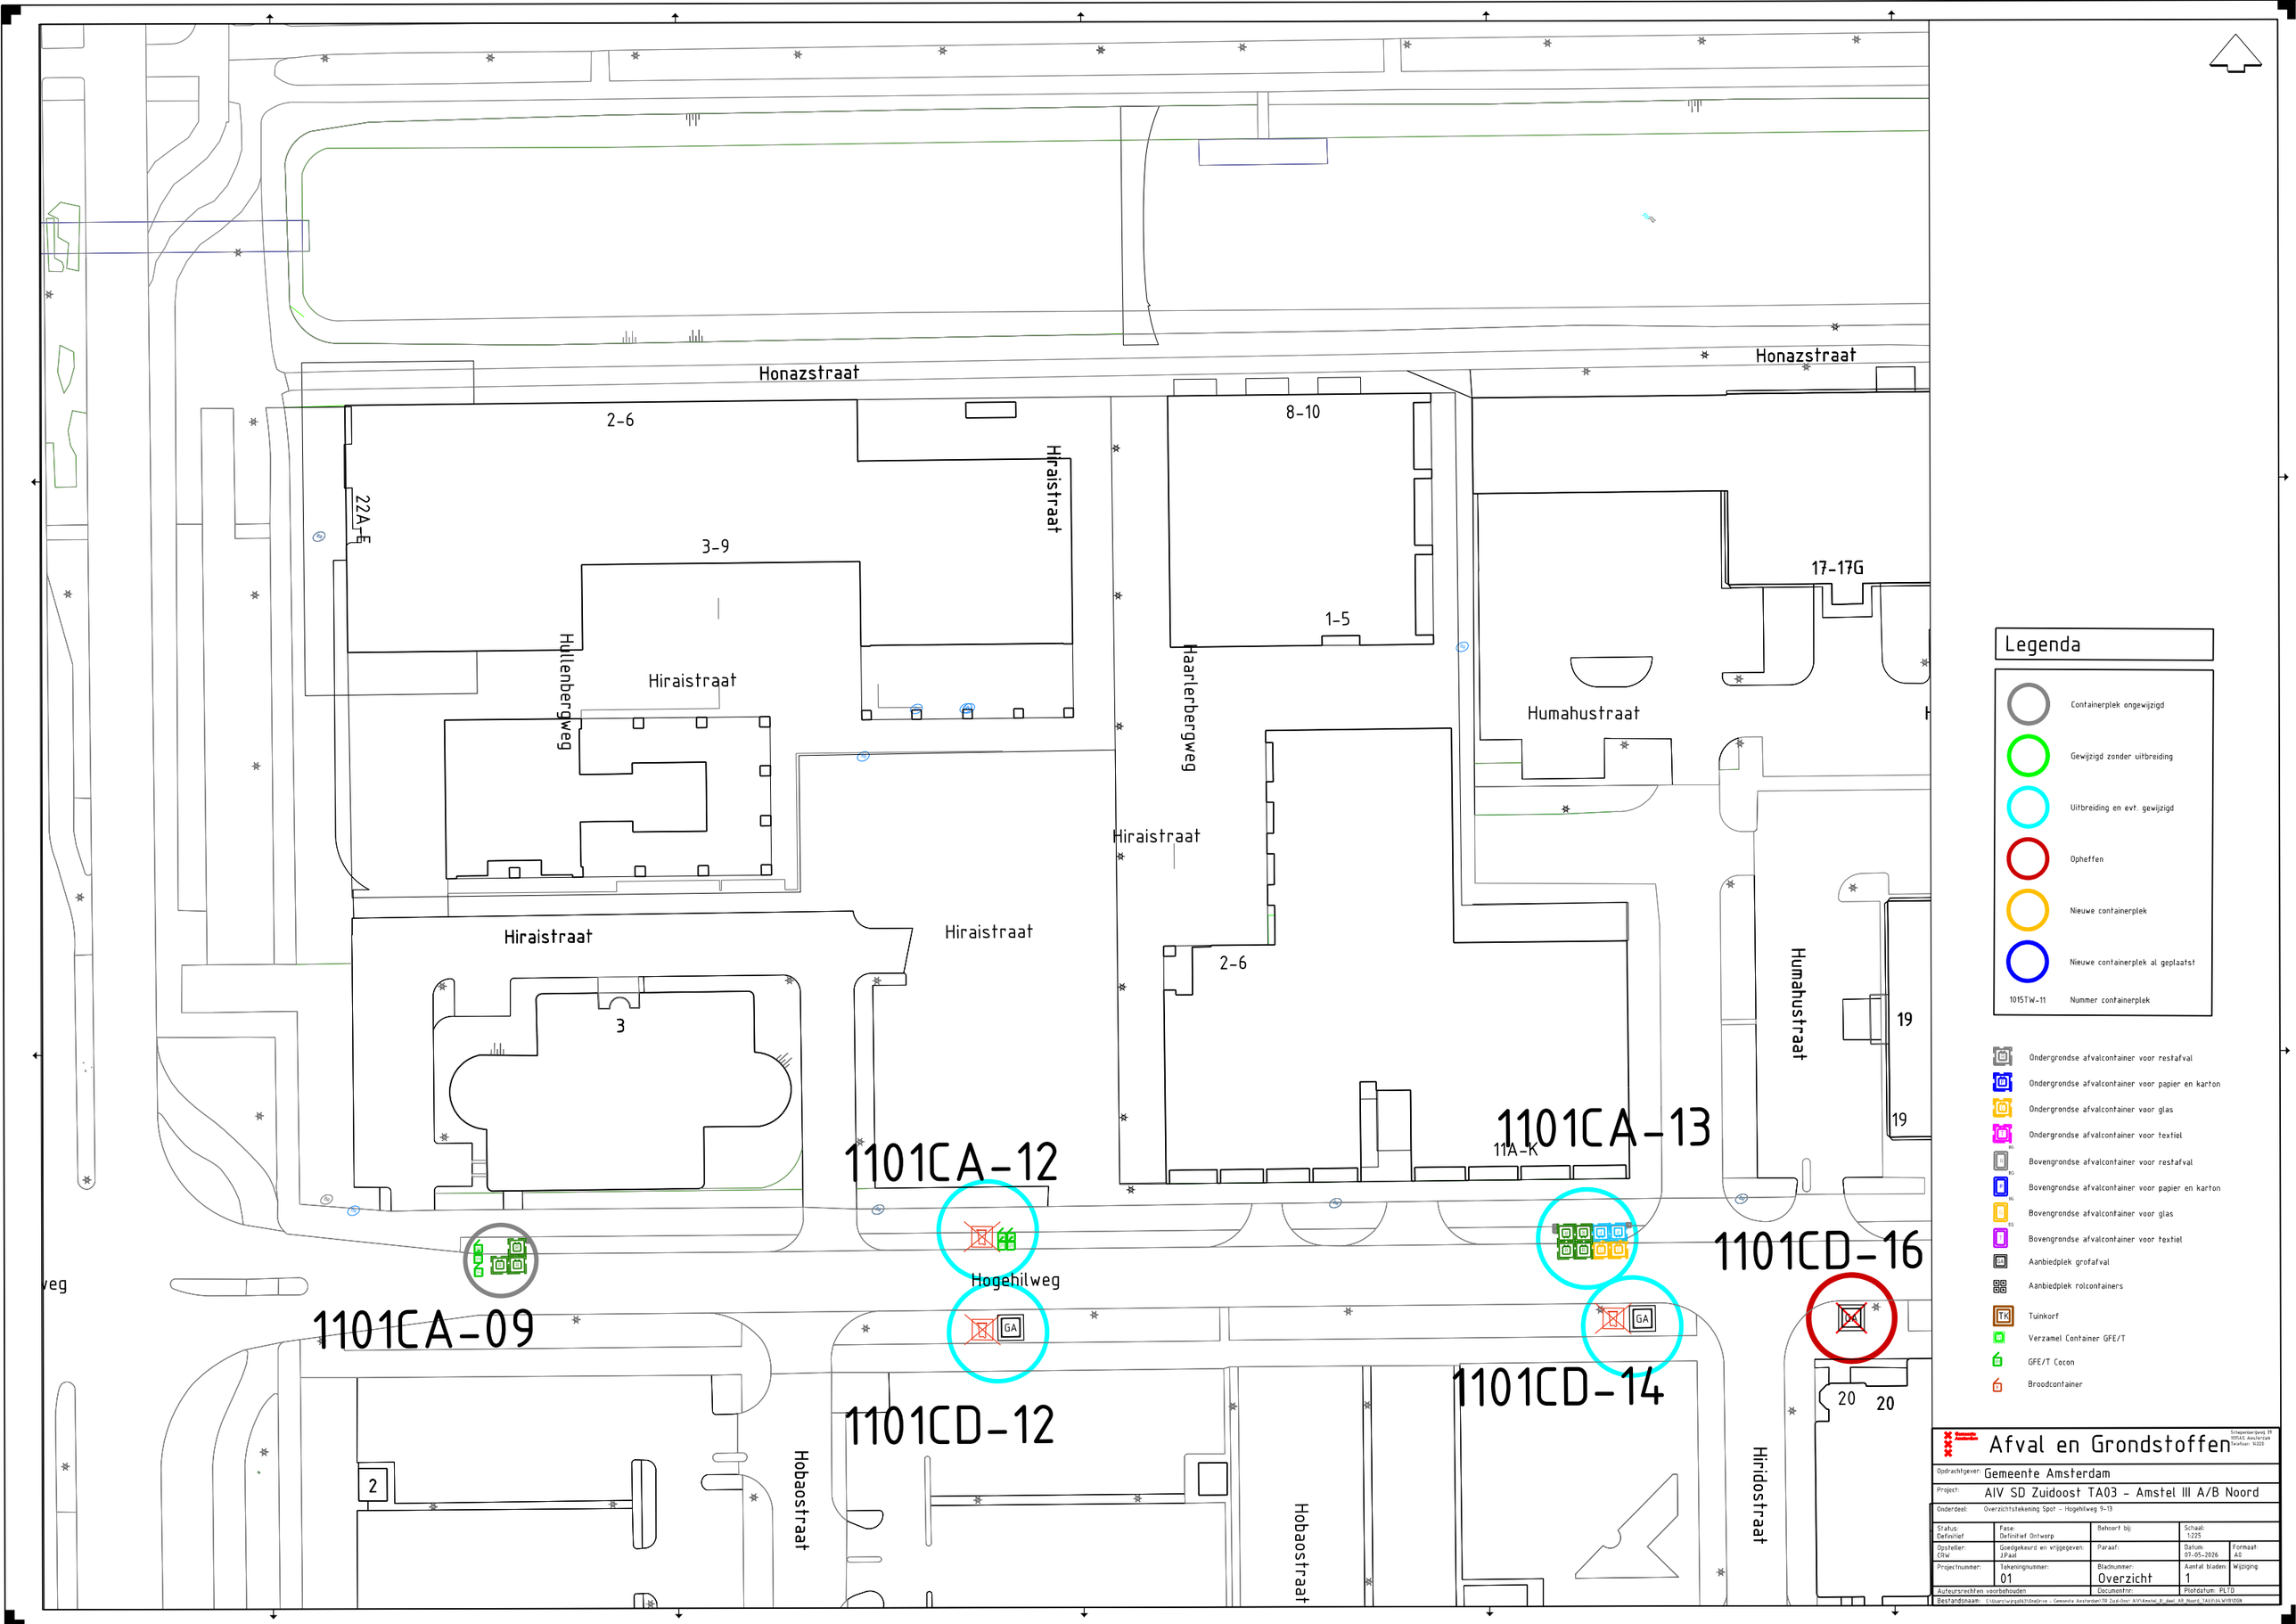

Honazstraat
Honazstraat
2-6
8-10
22A-E
3-9
Hiraistraat
Hullenbergweg
Hiraistraat
1-5
Haarlerbergweg
17-17G
Humahustraat
Hiraistraat
Hiraistraat
Hiraistraat
2-6
3
Humahustraat
19
19
1101CA-12
1101CA-13
11A-K
1101CD-16
Hogehilweg
1101CA-09
1101CD-14
1101CD-12
20
20
2
Hobaostraat
Hobaostraat
Hiridostraat
Legenda
Containerplek ongewijzigd
Gewijzigd zonder uitbreiding
Uitbreiding en evt. gewijzigd
Opheffen
Nieuwe containerplek
Nieuwe containerplek al geplaatst
1015TW-11
Nummer containerplek
Ondergrondse afvalcontainer voor restafval
Ondergrondse afvalcontainer voor papier en karton
Ondergrondse afvalcontainer voor glas
Ondergrondse afvalcontainer voor textiel
Bovengrondse afvalcontainer voor restafval
Bovengrondse afvalcontainer voor papier en karton
Bovengrondse afvalcontainer voor glas
Bovengrondse afvalcontainer voor textiel
Aanbiedplek grofafval
Aanbiedplek rolcontainers
Tuinkorf
Verzamel Container GFE/T
GFE/T Cocon
Broodcontainer
Afval en Grondstoffen
Opdrachtgever: Gemeente Amsterdam
Project: AIV SD Zuidoost TA03 - Amstel III A/B Noord
Onderdeel: Overzichtstekening Spot - Hogehilweg 9-13
Status: Definitief
Fase: Definitief Ontwerp
Behoort bij:
Schaal: 1:225
Opsteller: CRW
Goedgekeurd en vrijgegeven: J.Paal
Paraaf:
Datum: 07-05-2026
Formaat: A0
Projectnummer:
Tekeningnummer: 01
Bladnummer: Overzicht
Aantal bladen: 1
Wijziging:
Auteursrechten voorbehouden
Documentnr:
Plotdatum: PLTD
Bestandsnaam: C:\Users\wijrgaldi3\OneDrive - Gemeente Amsterdam\TR Zuid-Oost AIV\Amstel_III_deel_A8_Noord_TA03\IV-WVB\DGN