


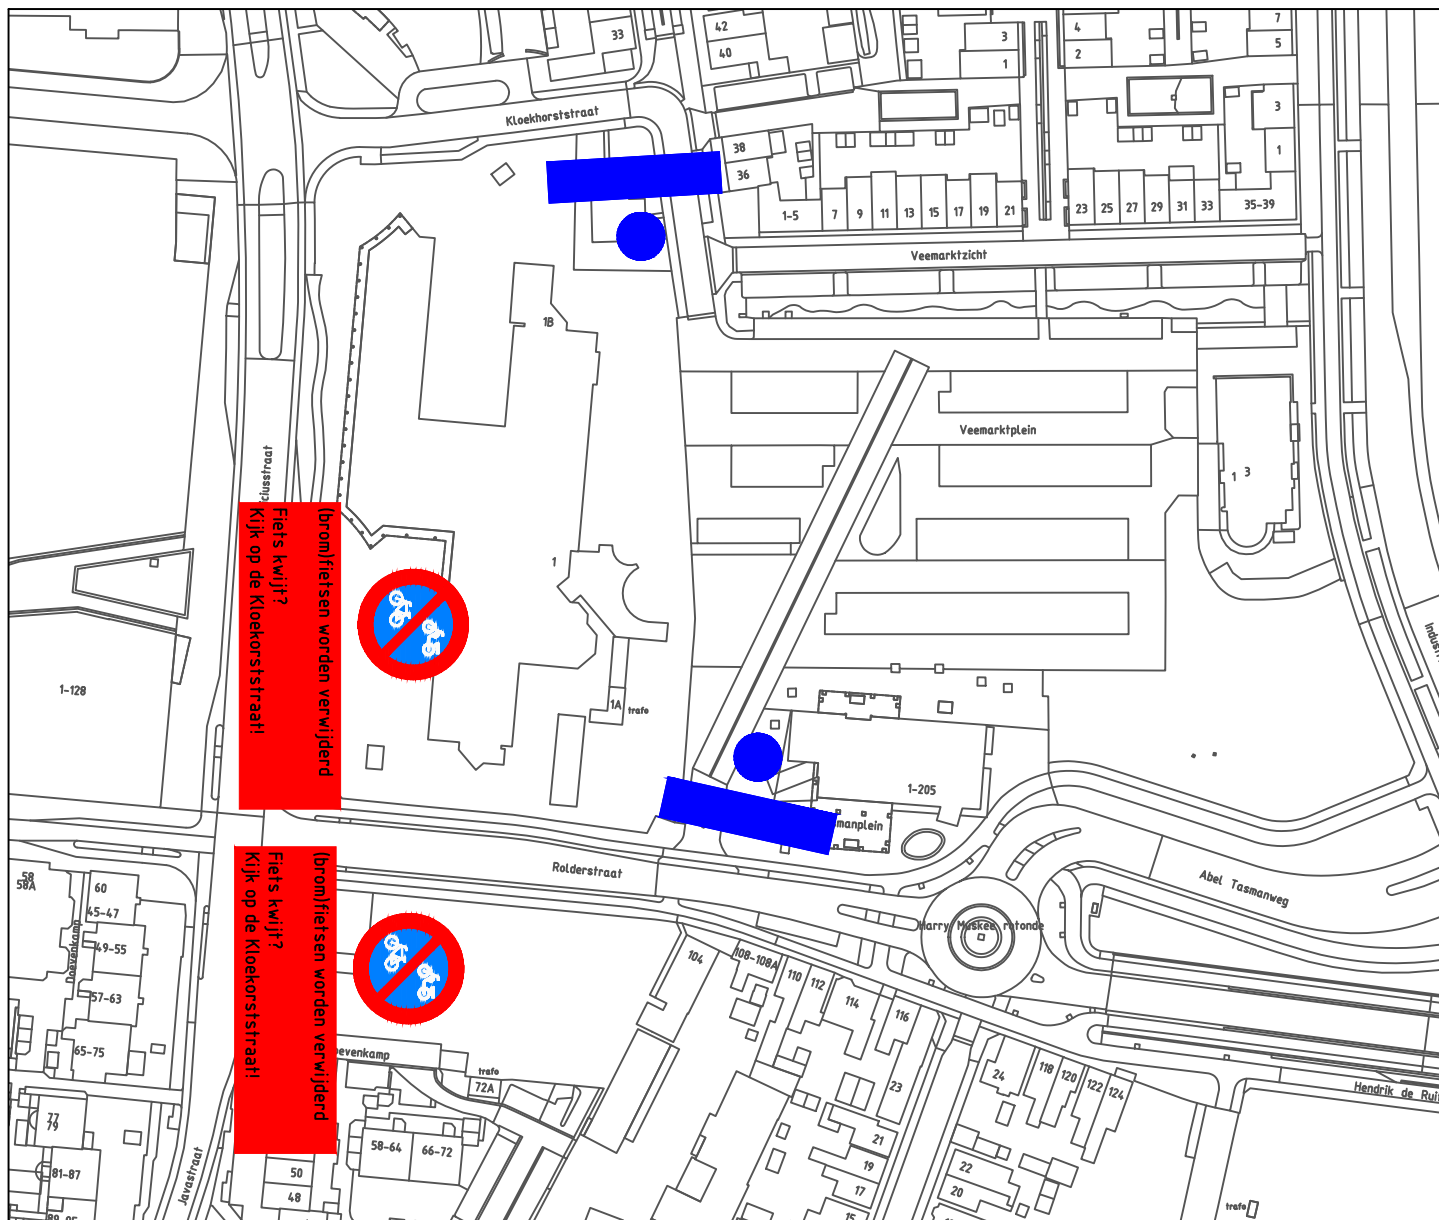


Bord RVV E1zb (zone)
met onderbord RVV OB303 wegsleep regeling en onderbord met tekst:
"Maandag 15 juni 08.00 t/m woensdag 1 juli 08.00 uur.
Geldt voor alle straten incl. parkeerhavens en -stroken op dit plein."



XXXXXXXX
XXXXXX
XXXXXX

Bord RVV E1zb (zone)
met onderbord RVV OB303
wegsloop regeling
en onderbord met tekst

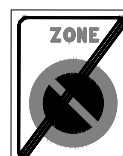

Bord RVV E1ze (einde zone)
dit bord steeds tegen de rug van
elk bord RVV E1zb plaatsen



(brom)fietsen worden verwijderd
(Brom)fietsen worden verwijderd?
Kijk op de Kloekhorststraat!

Getekend door Alma Werkman	Par.	Gecontroleerd door	Par.	Goedgekeurd door	Par.	Tekeningnummer 2A.2
Ontwerpfase	Blad	Aantal	Schaal nvt	Formaat A4	Datum uitgifte 09-04-2026	
Project TT Kermis Onderdeel Verkeersmaatregelen Parkeerverboden						
Opdrachtgever						
Team Ruimte			 Gemeente Assen		Noordersingel 33 Postbus 30018 9400 RA Assen Tel: 0592-366922 Fax: 0592-366595	