



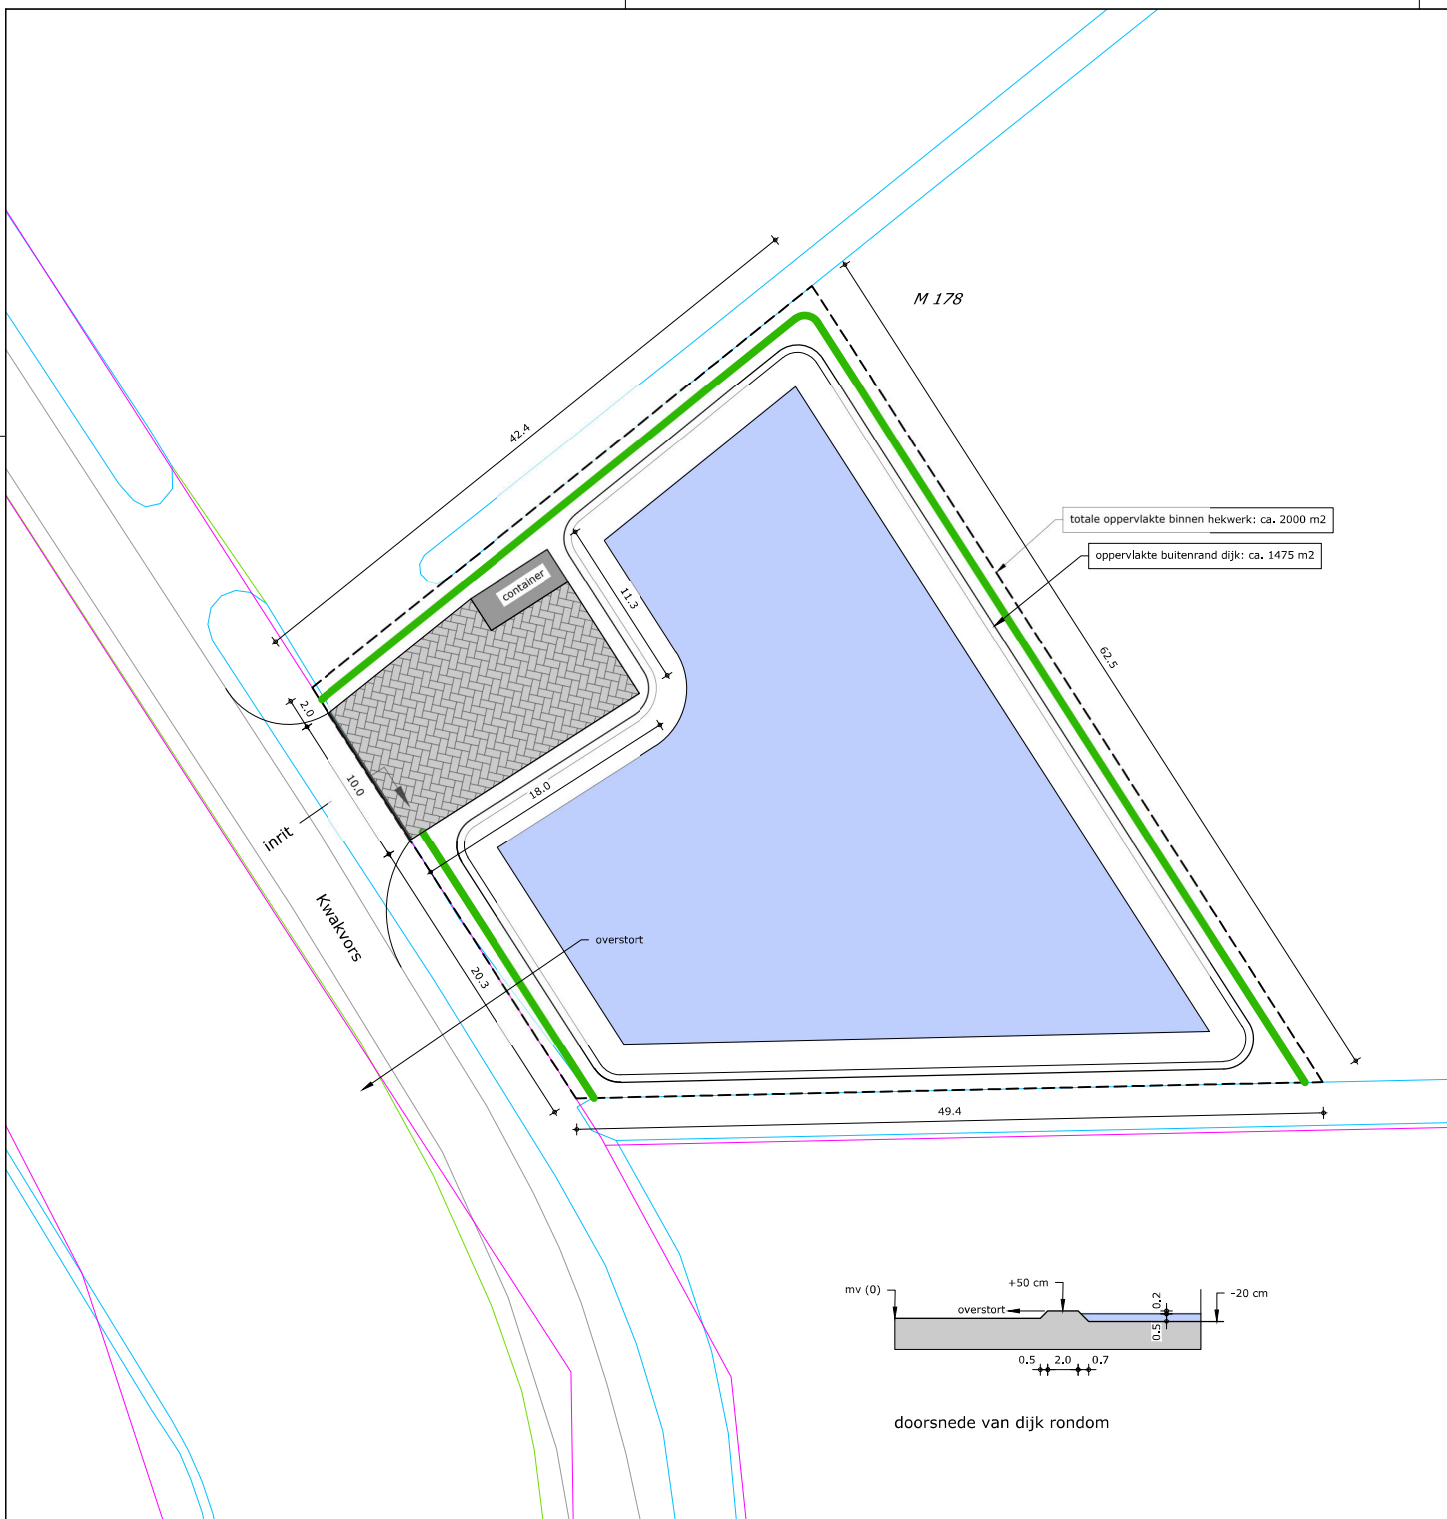


LEGENDA:

-  klinkerverharding (ca. 180 m²)
-  container (6,0 x 2,5 m.)
-  hekwerk
-  beukenhaag
-  kadastrale grens

-  bassin buitenrand ca. 1475 m²
 wateroppervlak ca. 1080 m²
 maximale waterkolom: 50 cm
 reservelaag boven waterkolom: 20 cm
 waterinhoud ca. 1080 x 0,5 m = ca. 500 m³
 grond in dijk: 1,25 m³/m x 156 m = ca. 195 m³

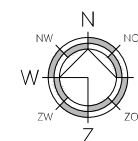

Schaal : 1:250
 Kadastrale gemeente : Helden
 Sectie : M
 Nummer : 178

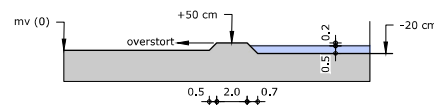

doorsnede van dijk rondom

project : Uitbreidingen glastuinbouwgebied
 opdrachtgever : MultiFinca BV
 Kieviet 29A
 5985 NG Grashoek

onderwerp : Situatietekening pompencontainer en bassin

projectleider : bladnummer : **S01**
 get. : bladformaat : **A2**
 projectnummer : GTB250003 : schaal : **1:250**
 : datum : **25-11-2025**



Locatie Baarsum: Kerkstraat 2
 6075 BL Baarsum
 0475 - 45 92 60
 Locatie Ubachsberg: Kerkstraat 4
 6367 EJ Voerendaal
 045 - 30 30 600
 Locatie Rosmalen: Berlicumsweg 6d
 5248 NT Rosmalen
 073 - 30 32 700
 E-mail: info@aelmanns.com
 Website: www.aelmanns.com