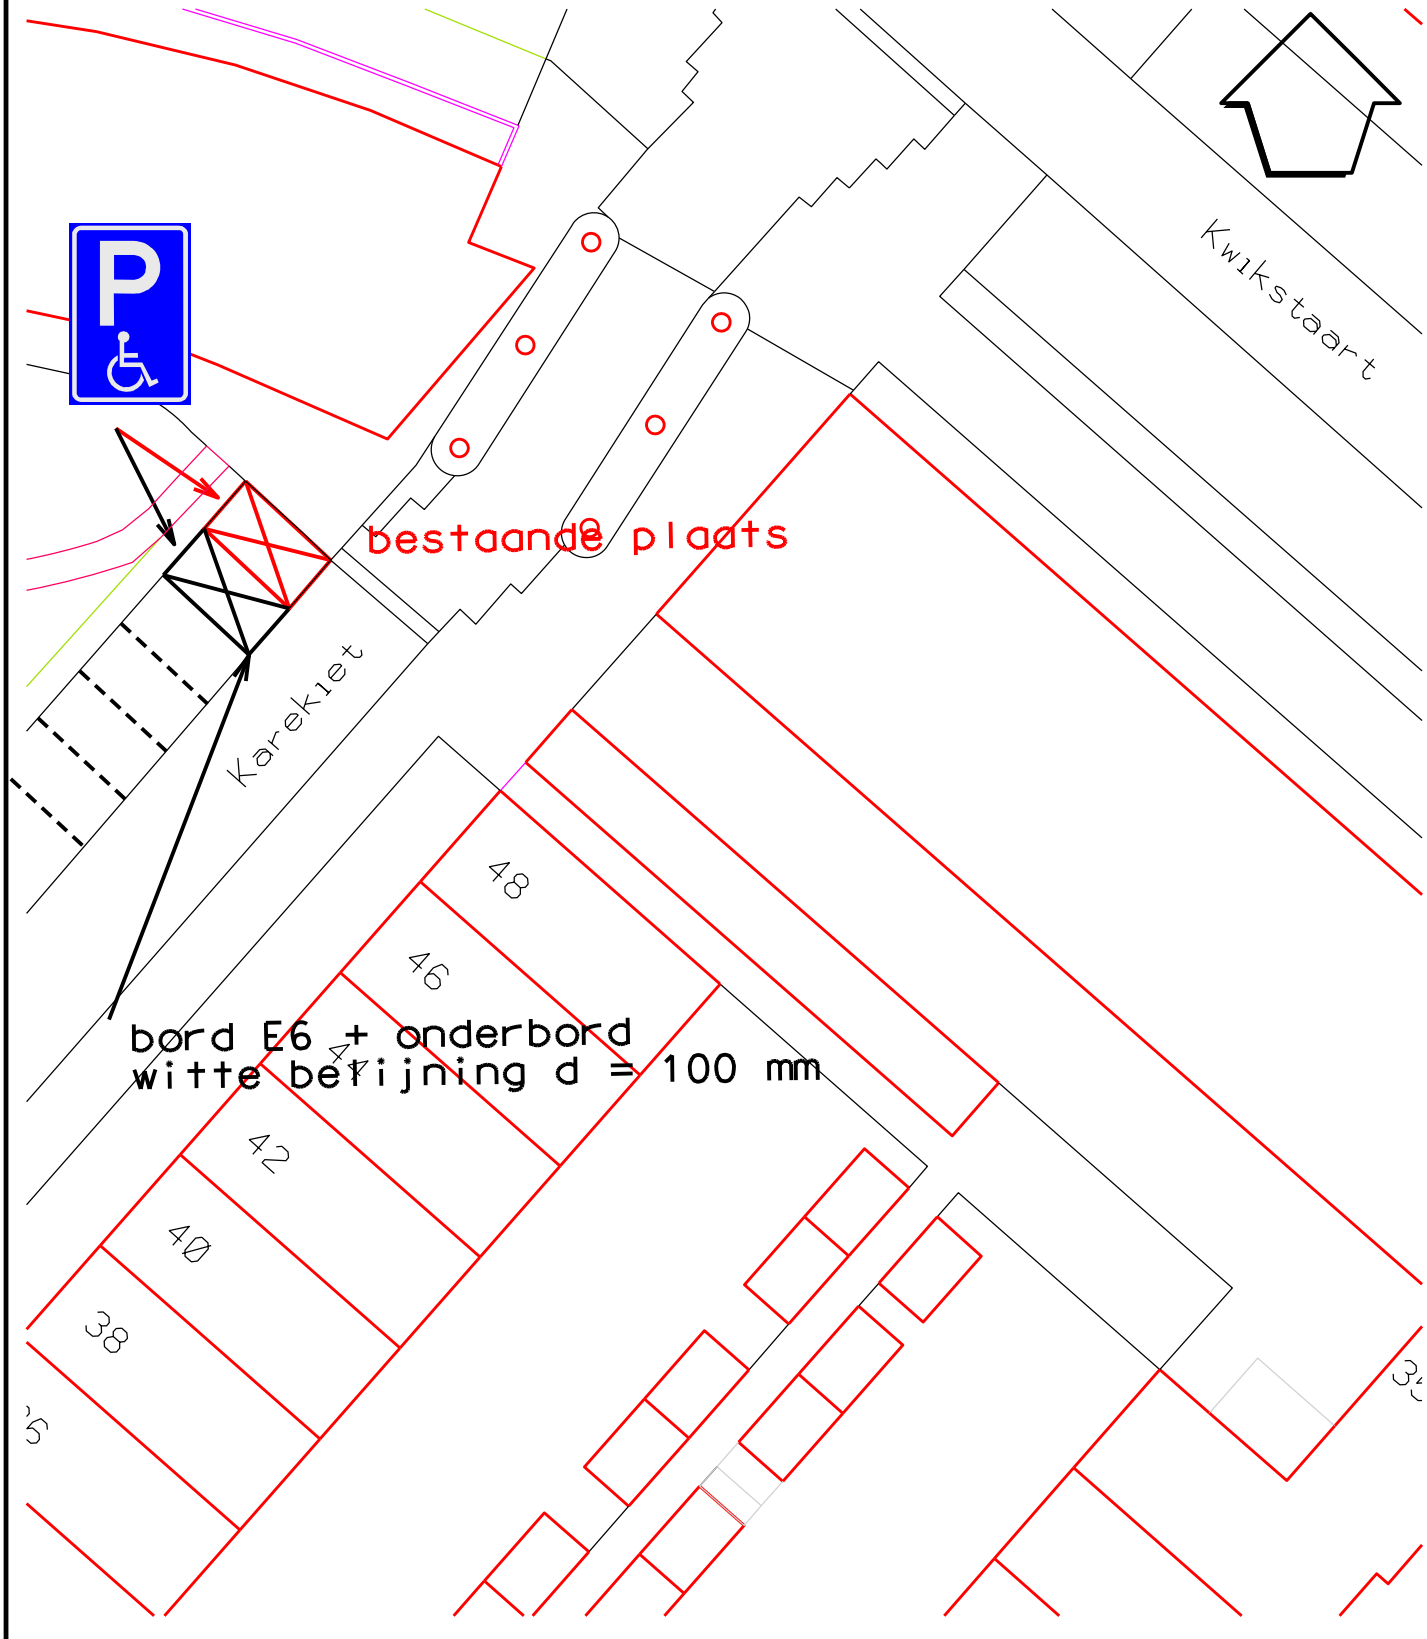

Gemeente Diemen - team Ruimtelijk Beleid

postbus 191 - 1110 AD Diemen - 0203144644 - www.diemen.nl

omschrijving: Gehandicaptenparkeerplaatsen Karekiet en Kwikstaart

project: Verkeersbesluit | blad : 1 / 1

	WIJZIGING	get.	d.d.	get. : W.D.J. van Drie	
1	plaats ten behoeve van Kwikstaart 18 toegevoegd	JvD	15-6-2026	datum : 1-4-2026	gec. :
2				formaat A4	schaal n.v.t.
3				tek.nr : 222-303-006	
4					

Gemeente Diemen