





Specificatie valbeveiliging:
 Leuning van RVS stijlen 70x15mm h.o.h. 125 m (2 of) bevestigen op stapelmuur en bevestigen met behulp van RVS voetplaat 100x120x25 mm en 4 anker M12 (2x1) op de uistroombak

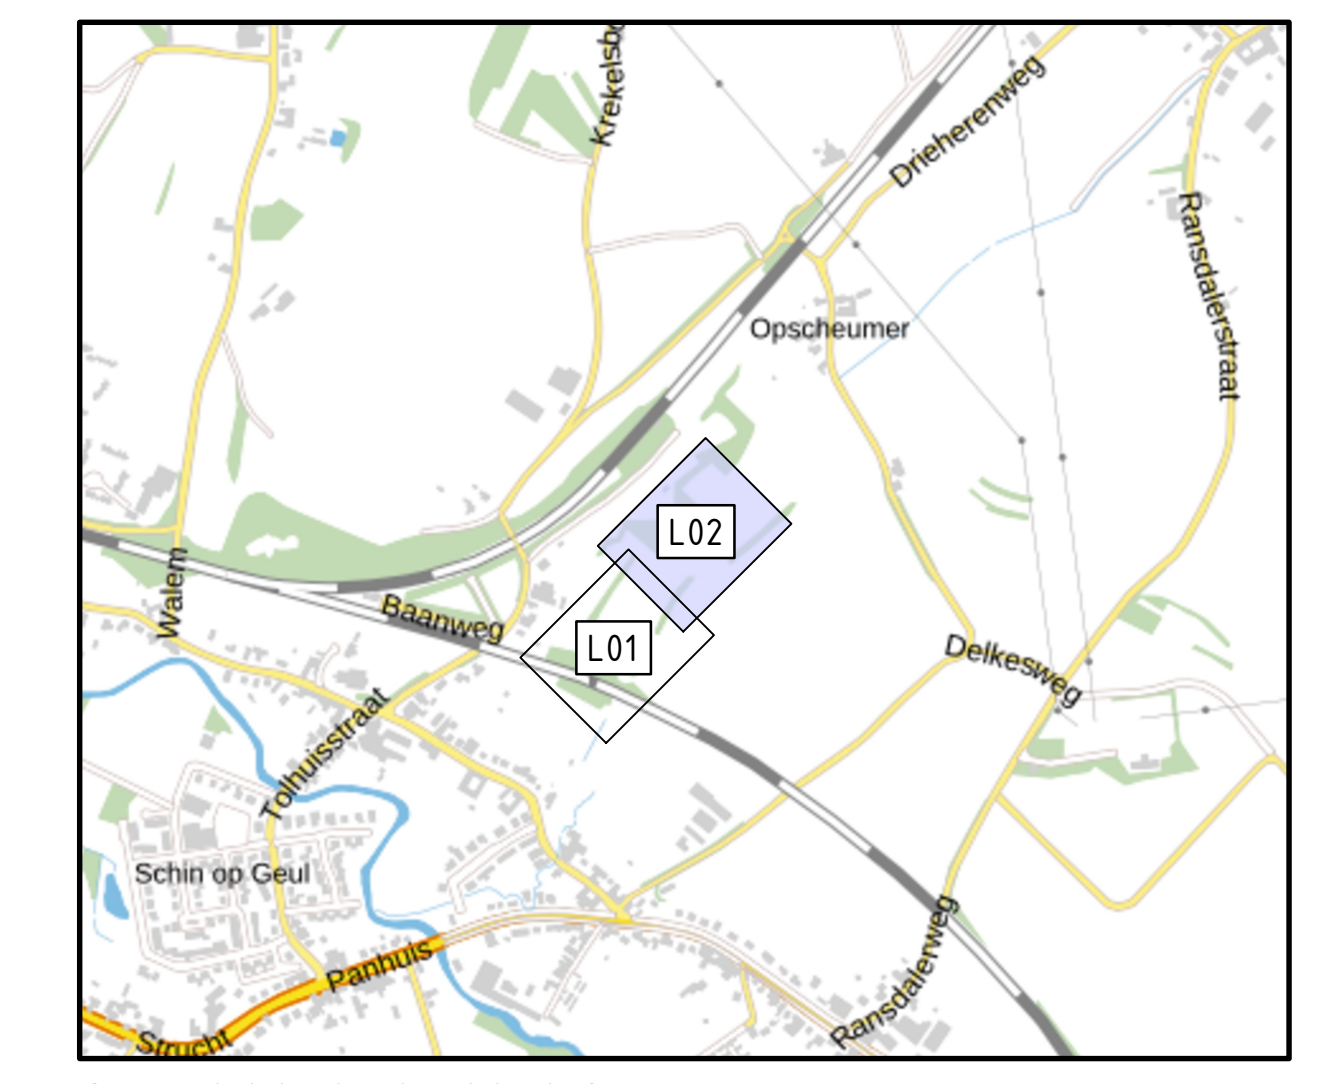

Overzicht deelgebied 2
 SCHAAL 1: 10.000

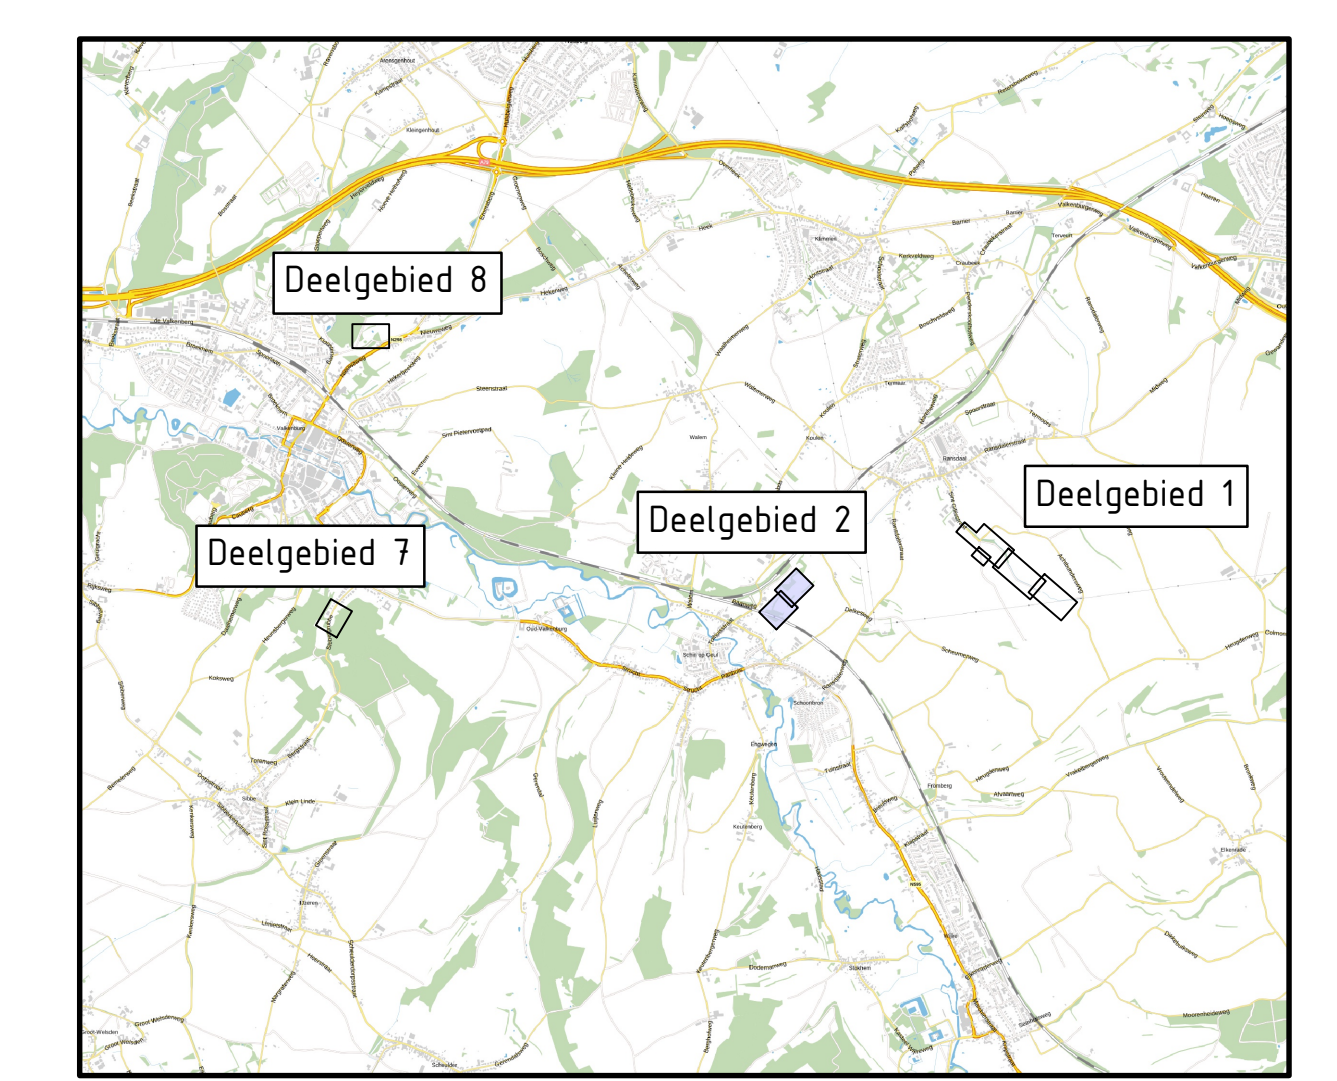

Overzicht
 SCHAAL 1: 50.000

1:0	00:00:0000	Eerste uitgave	
Wegen in m	0,000000	Omrekening	
Meten in m, afgeronden op drie decimalen (afstanden) en vier decimalen (in m L.o.v. N.A.P. tenzij anders aangegeven).			
Opdrachtgever:	Waterschap Limburg	Formaat:	A0
Project:	WIB Valkenburg	Schaal:	1:2000
Tekening:	Nieuwe situatie, deelgebied 2 Bufferpoort	Datum:	21-1-2026
	Blad 2 van 3	Tek:	
Tekeningnaam:	25103-TK-003	Acc.:	N.v.t.