





- Legenda kabels en leidingen**
- Bouwleiding gevaarlijke inhoud
 - Datatransport
 - Laagspanning
 - Middelspanning
 - Hoogspanning
 - Gas lage druk
 - Gas hoge druk
 - Waterleiding
 - Drukliding
 - Riolering vrij verval

- Legenda**
- Werkgrens
 - Bestaande situatie
 - Bestaande perceelsgrens
 - Bestaande hoogte met hoogtelijnen
 - Planhoogte met hoogtelijnen
 - Bestaand hekwerk
 - Aanbrengen vrijgekomen hekwerk
 - Aanbrengen valbeveiliging (zie specificaties valbeveiliging)
 - Aanbrengen basalt
 - Locatie maaieloverlaging / afgraving
 - Locatie maaieloverhoging / ophoging
 - Aanbrengen dakker
 - Bestaande dakker
 - Talud / ophoging met helling
 - Bestaande boom
 - Plaatsen stapelmuur

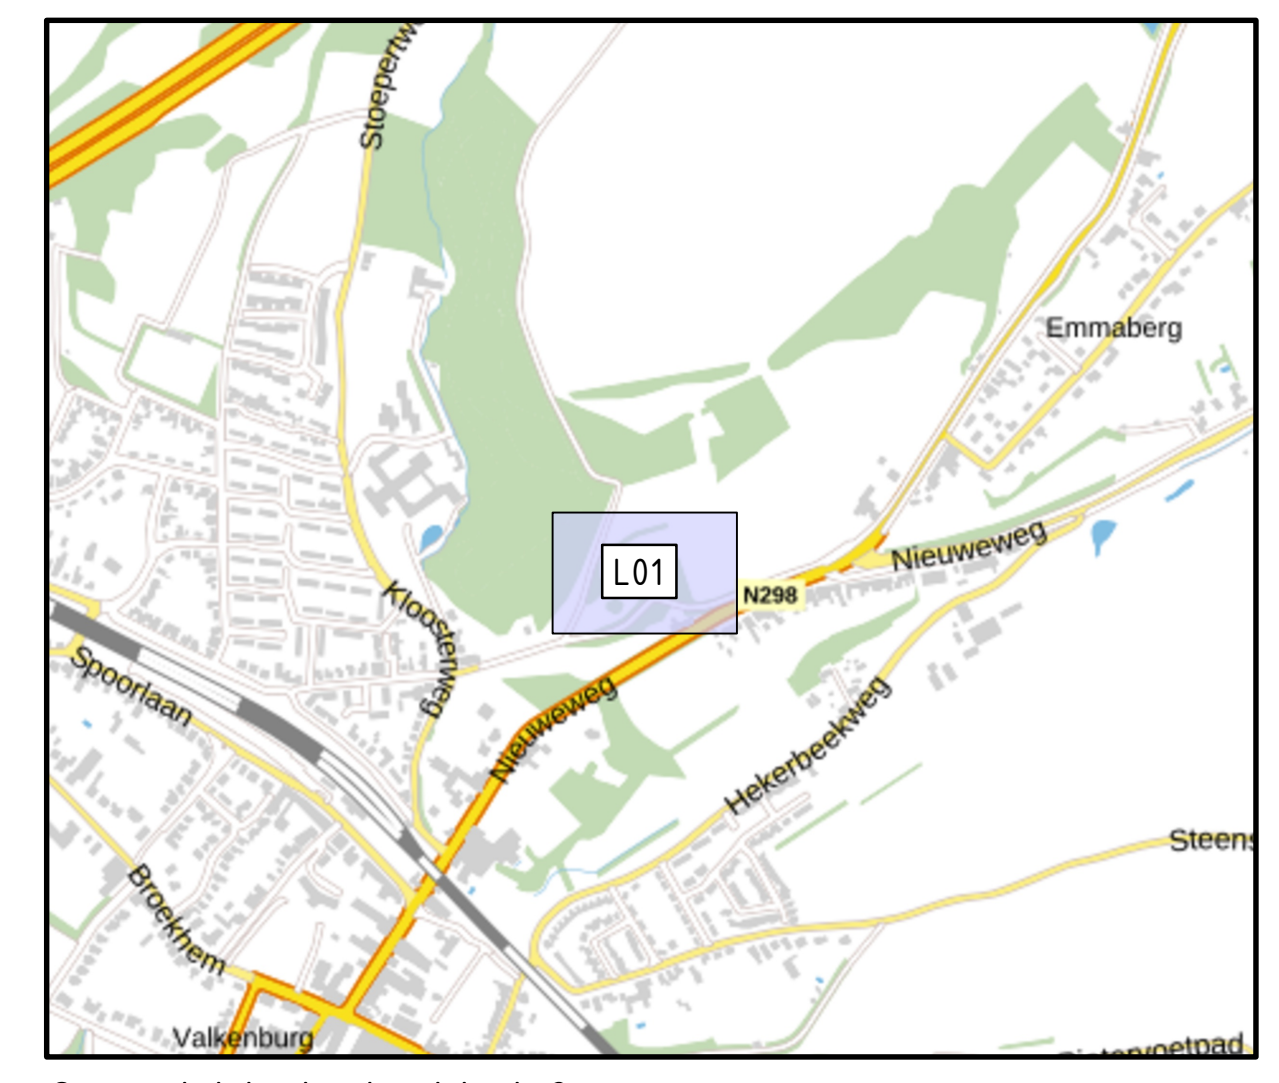

Overzicht deelgebied 2
SCHAAL 1:10.000

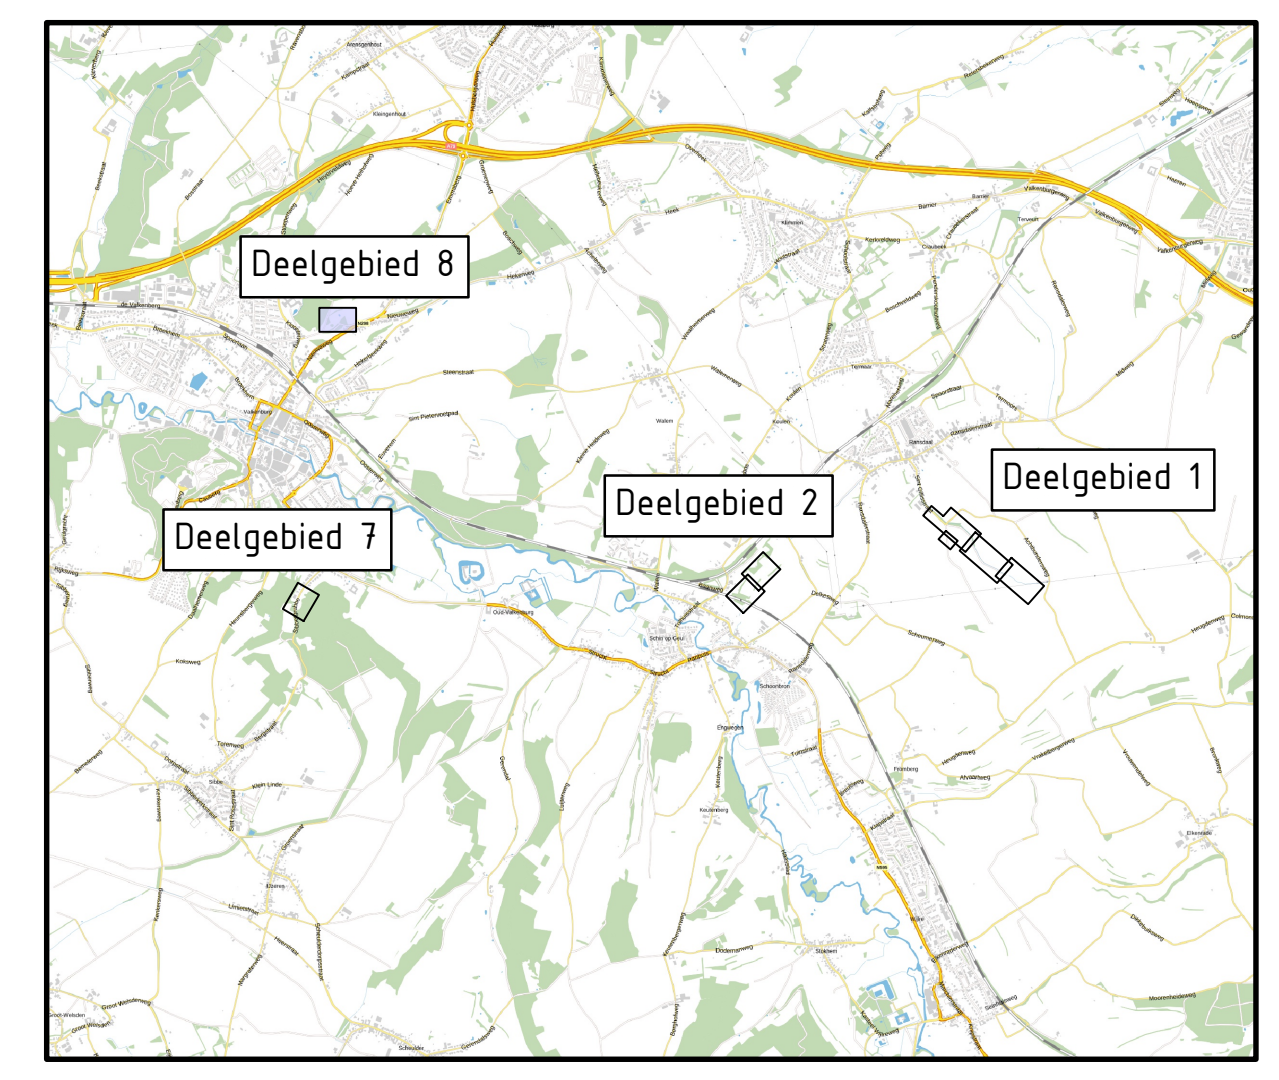

Overzicht
SCHAAL 1:50.000

1:0 100.000.0000 Eerste uitgave		Versie Datum Toelichting	
Meten in m, datums en alle bestrijdingsmaten in mm, hoogten in m i.v.l. NAP, tenzij anders aangeven.			
Opdrachtgever: Waterschap Limburg		Formaat: A0	
Project: WIB Valkenburg		Schaal: 1:200	
Tekenop: Nieuwe situatie, deelgebied 8 Emmaberg		Datum: 21-1-2026	
Blad 1 van 2		Tik:	
Tekeningaam: 25103-TK-005		Acl:	