


Overzicht situatie
Schaal 1 : 200

- Legenda**
- Bestaande situatie BGT**
- Bebouwing
 - Kant verharding
 - Beschroeiing
 - Bepianfing
 - Hekwerk
 - Kadastale grens
 - Perseelnummer

- Nieuwe situatie**
- Rammelstrook van beton
 - Trottoirband RWS
 - Geleideband 50/200x200mm
 - Trottoirband 180/200x250mm
 - Opsluitband 150x250mm
 - Goottegel

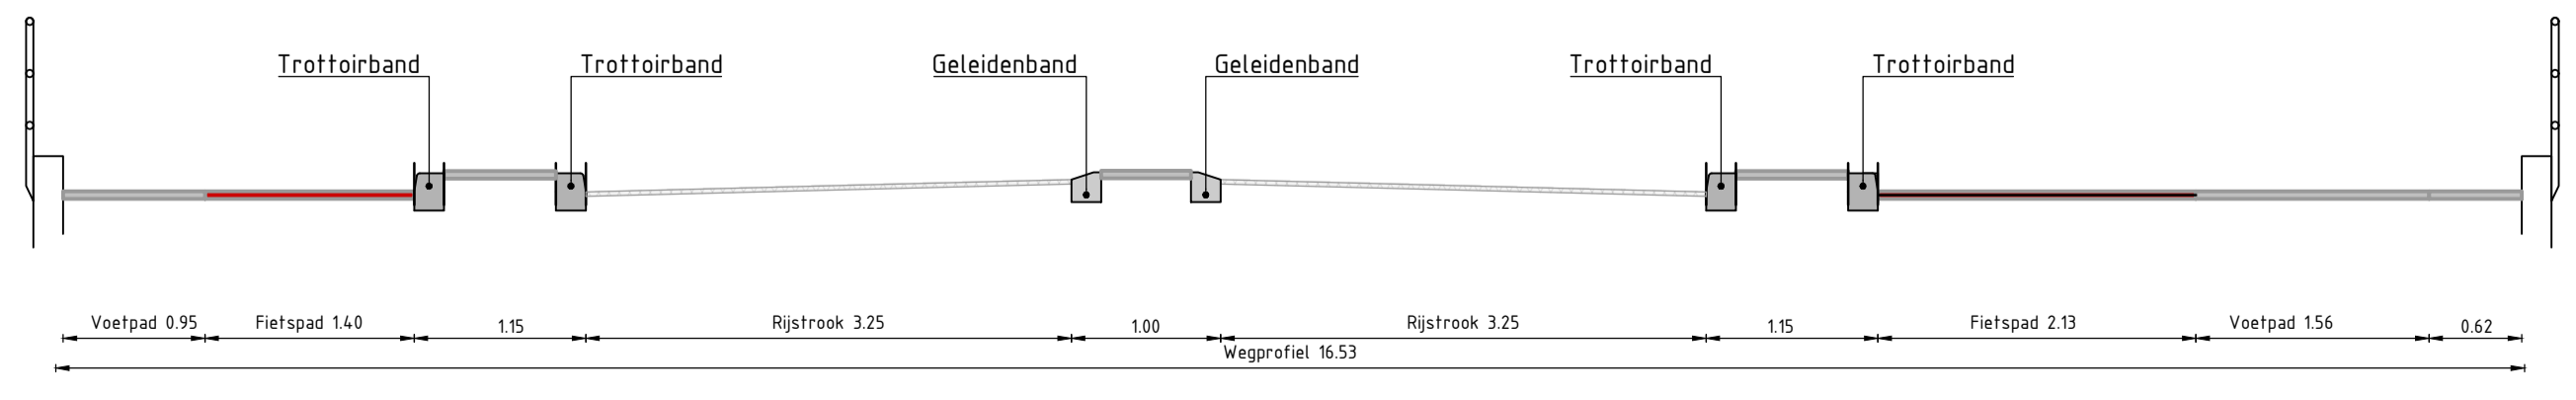

Principe profiel
Schaal 1 : 50

Opmerkingen:
Maten in meters tenzij anders vermeld
Hoogte maten in meters t.o.v. N.A.P.

REV.	DATUM	OMSCHRIJVING REVISIE	GETEKEND	GECONTR.	GEZIEN
-	-	-	-	-	-
V3.0	16-03-2026	N.a.v. meting en politie	WLo	-	-
V2.0	13-03-2026	Bijwerking van gemeente	WLo	-	-

OPDR.GEVER
Gemeente Medemblik


PROJECT
Inrit AZC Medemblik

ONDERDEEL
Bestaande situatie met schetsontwerp inrit AZC

VERSIE: V1.0
DATUM: 05-03-2026
GETEKEND: WLo
STATUS: **Concept**

GECONTROLEERD: JPo
GEZIEN: JPo
SCHAAL: 1:200 / 1:50
FORMAAT: A1

PROJECTNR: **INFR260259**
TEKENINGNR: 101
BLADNR: 01

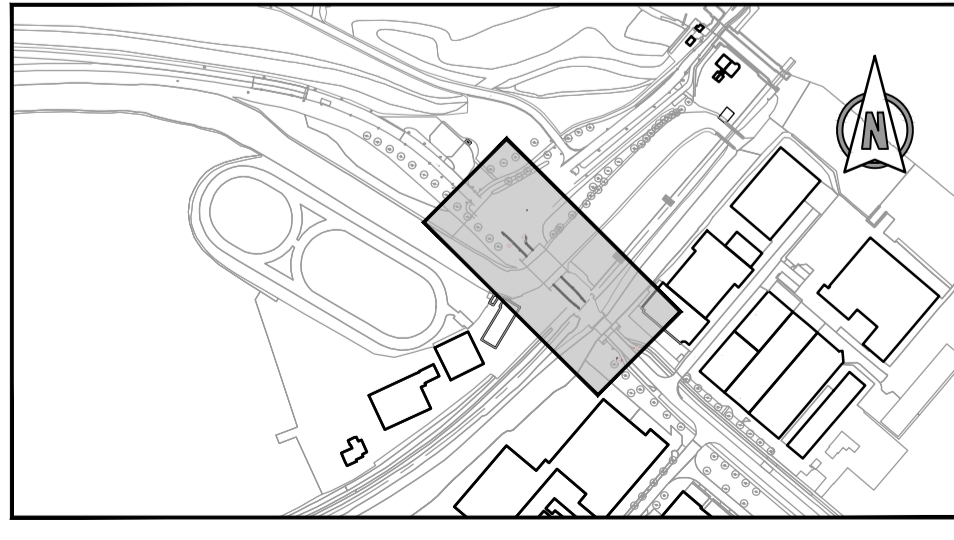

Overzicht situatie
Schaal 1 : 5000



iv-infra b.v.
Waarderweg 40
2031 BP Haarlem
Nederland
T +31 88 943 3200
www.iv-infra.nl