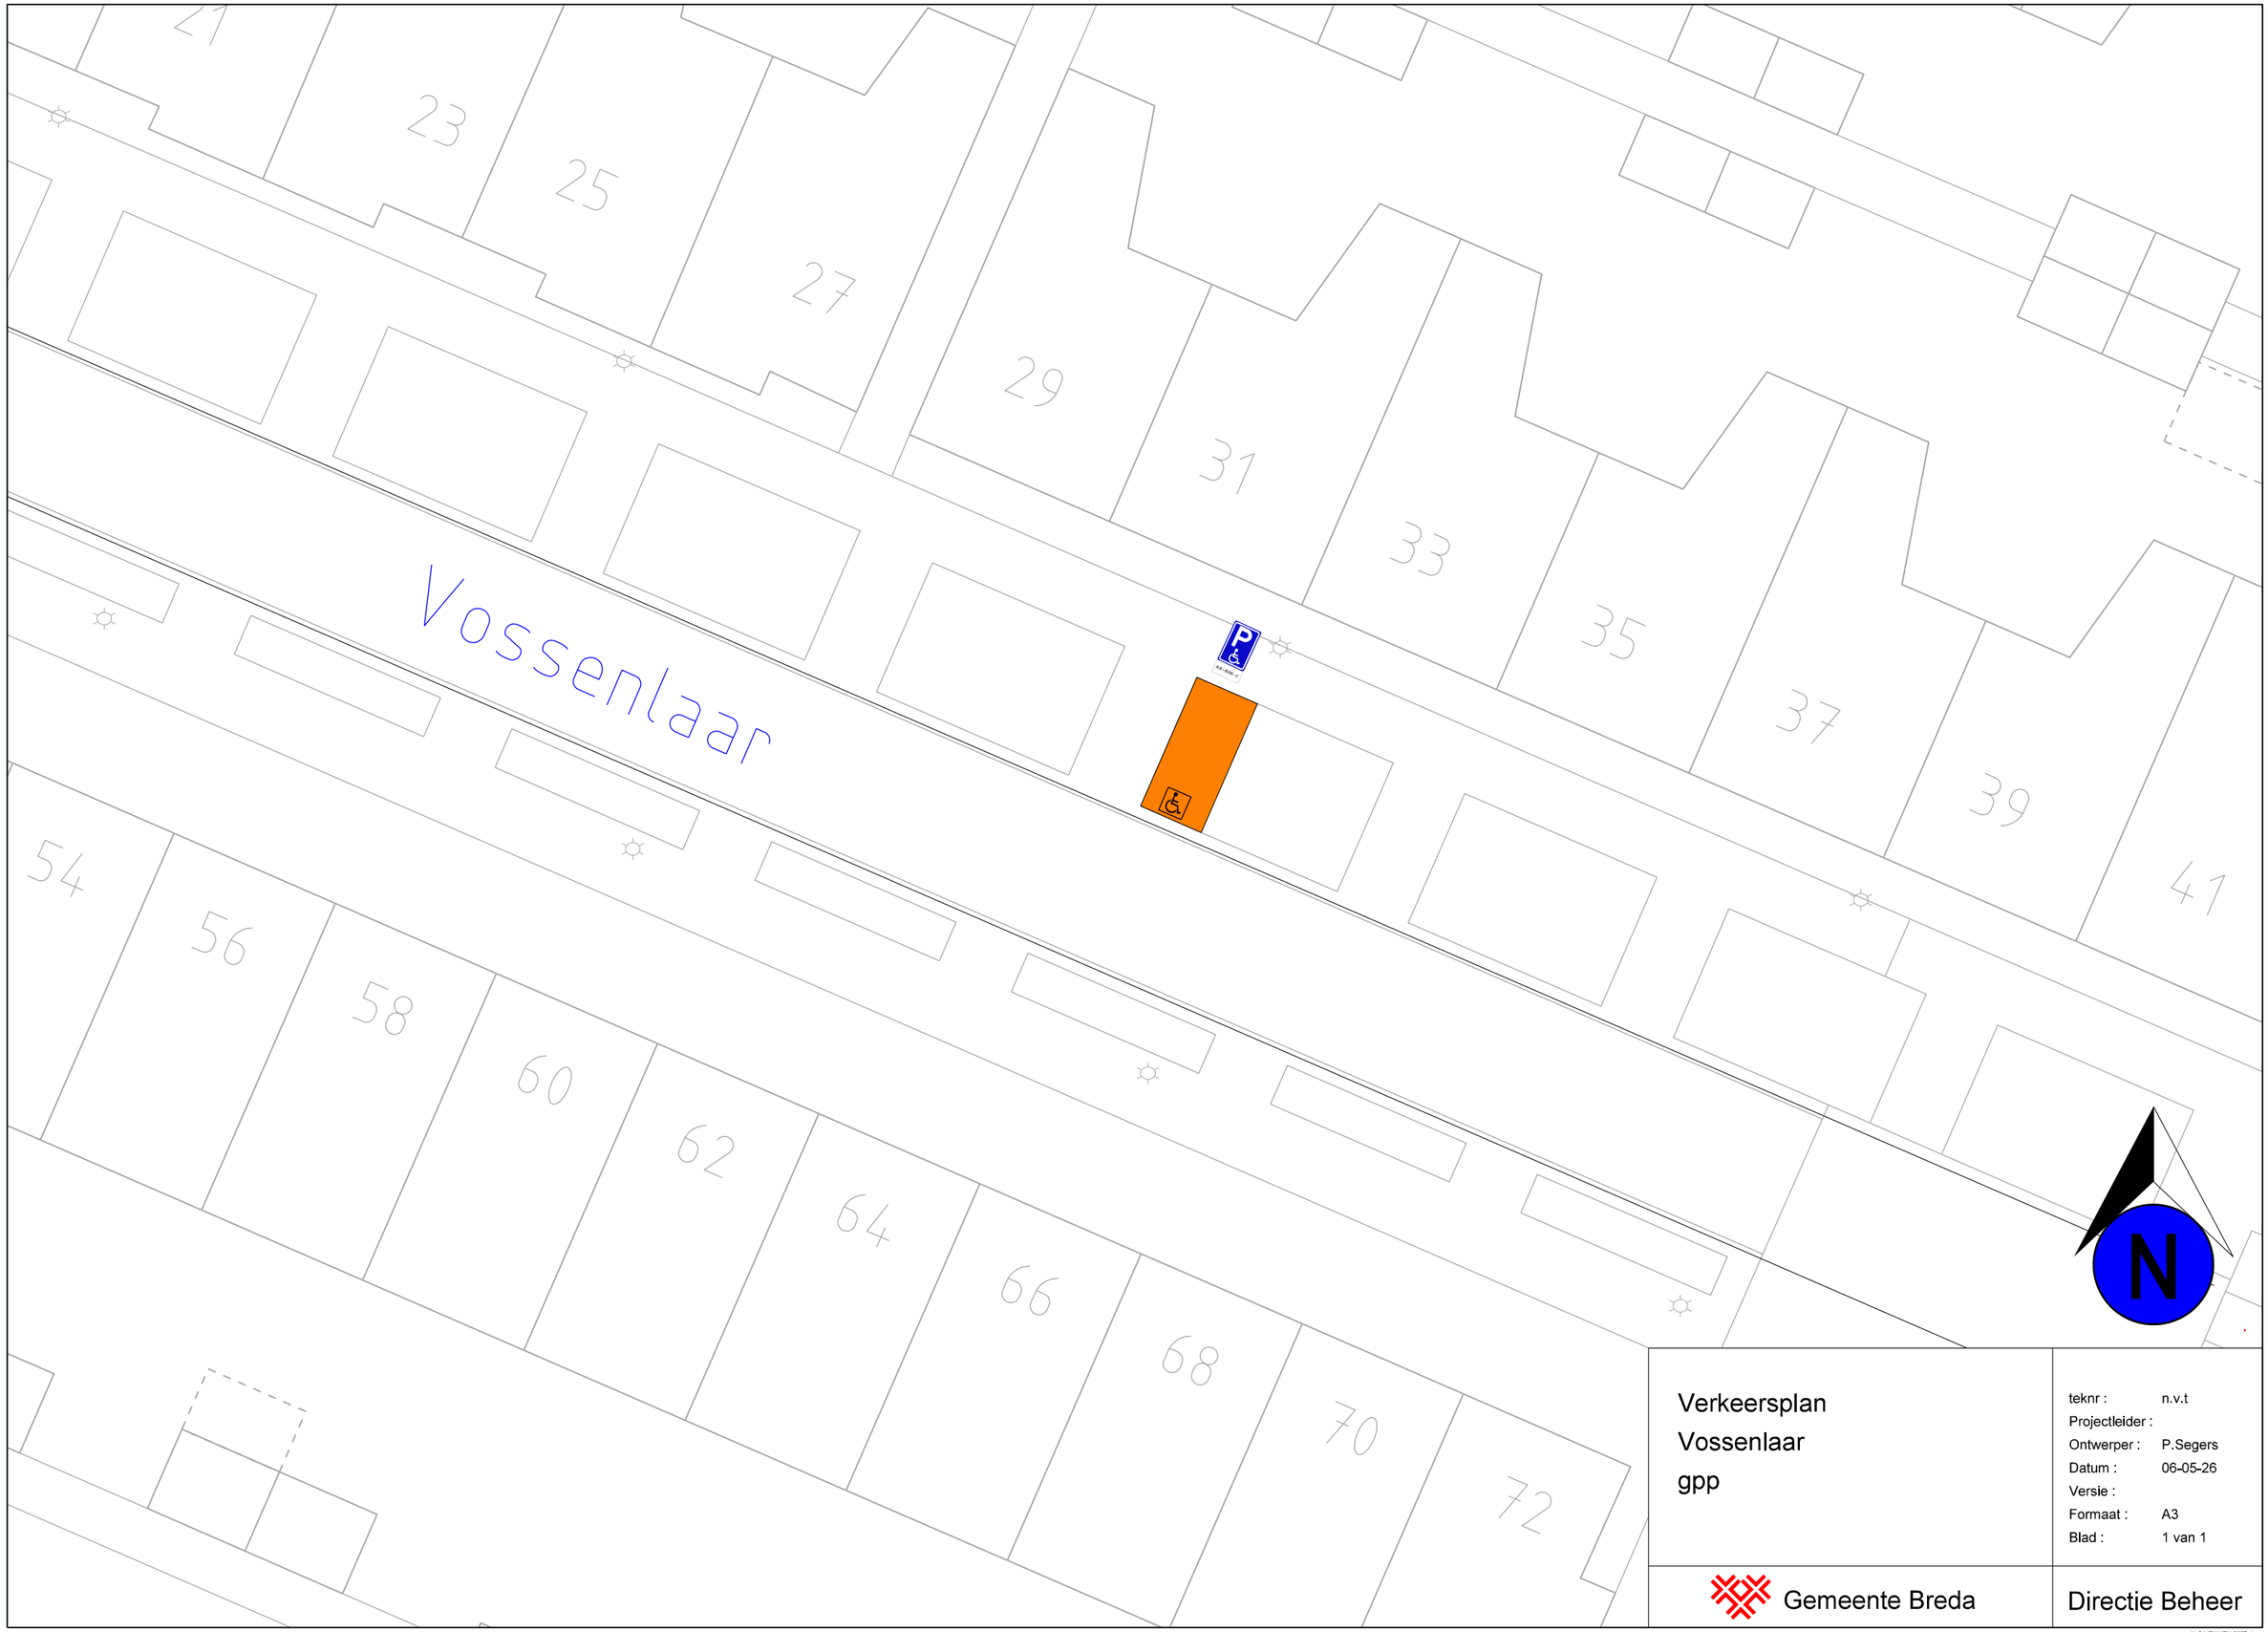



Verkeersplan
Vossenlaar
gpp

| | |
|---|---|
| teknr : | n.v.t |
| Projectleider : | |
| Ontwerper : | P.Segers |
| Datum : | 06-05-26 |
| Versie : | |
| Formaat : | A3 |
| Blad : | 1 van 1 |

Gemeente Breda

Directie Beheer

ALG/VRY/VRY-2307.dgn