Dwarsprofiel tekening
Schaal 1:400

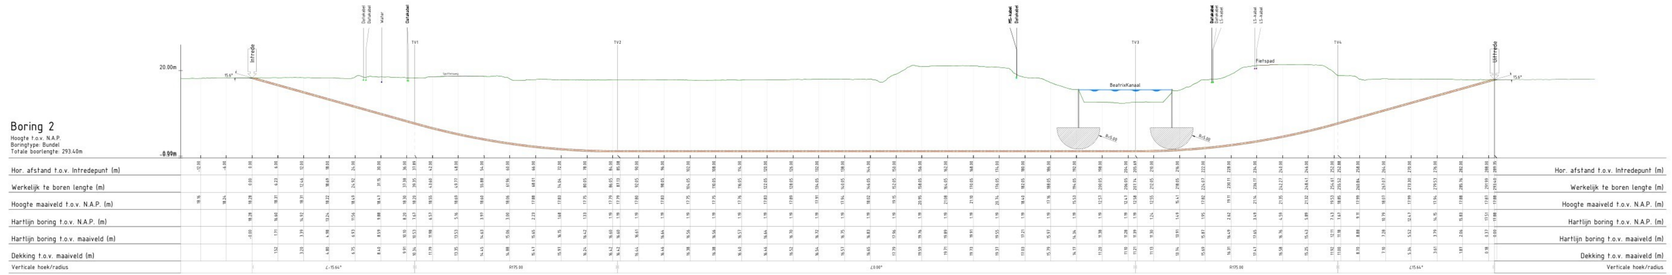

Situatie tekening
Schaal 1:1000

Situatie tekening
Schaal 1:500

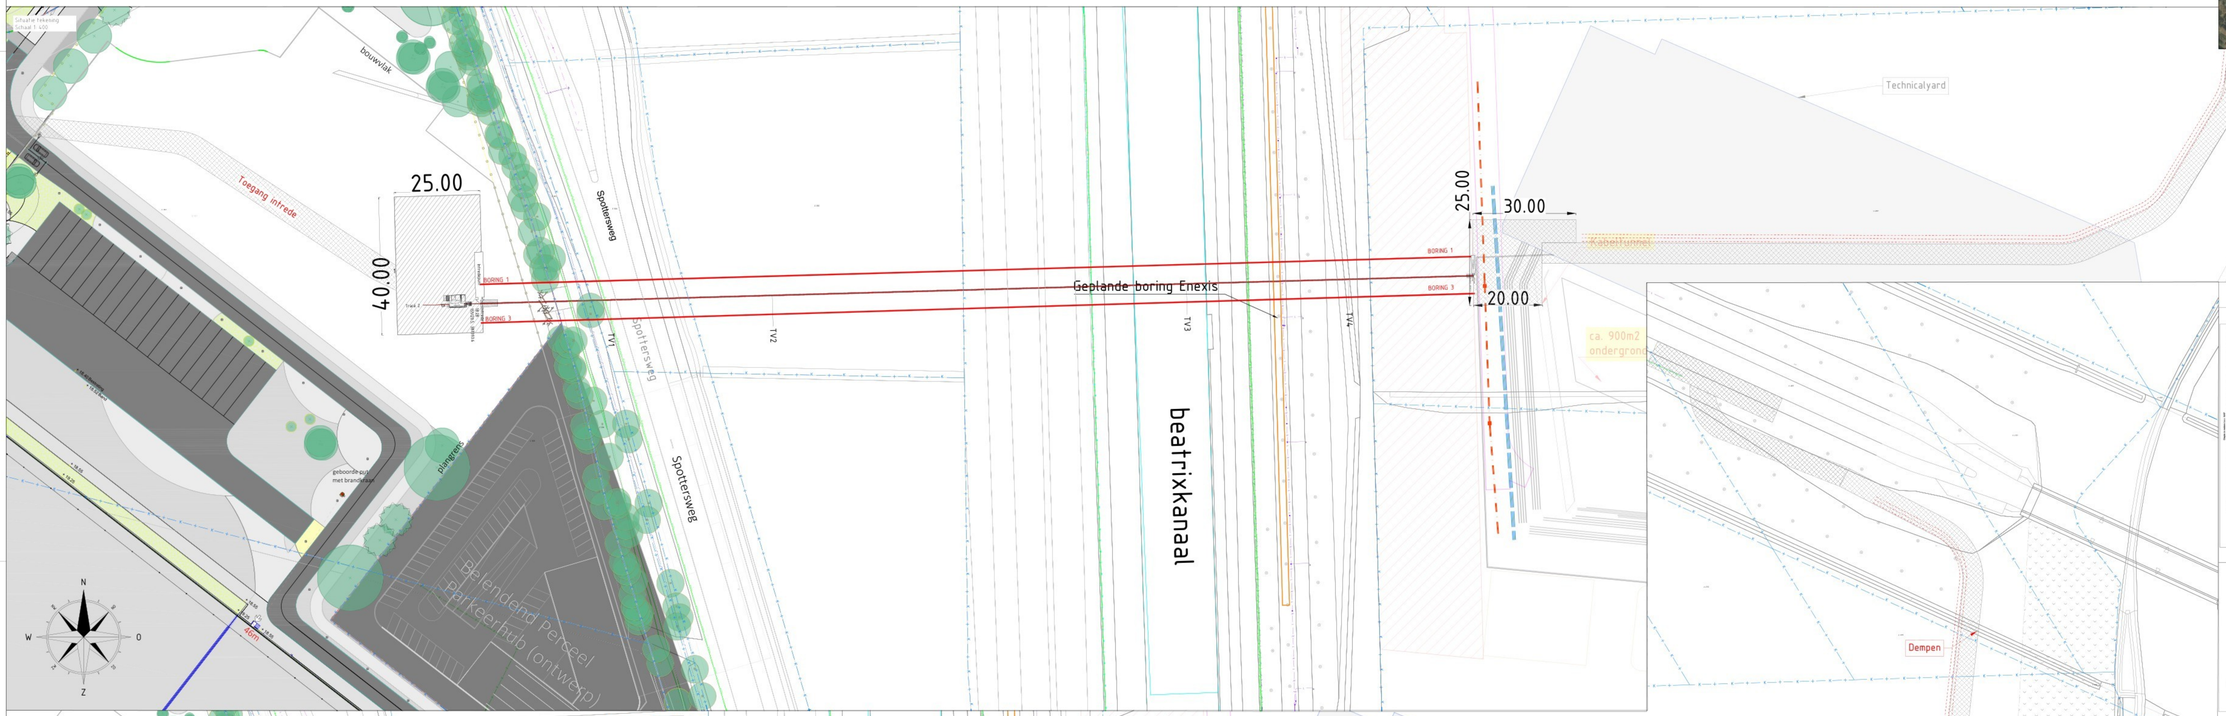

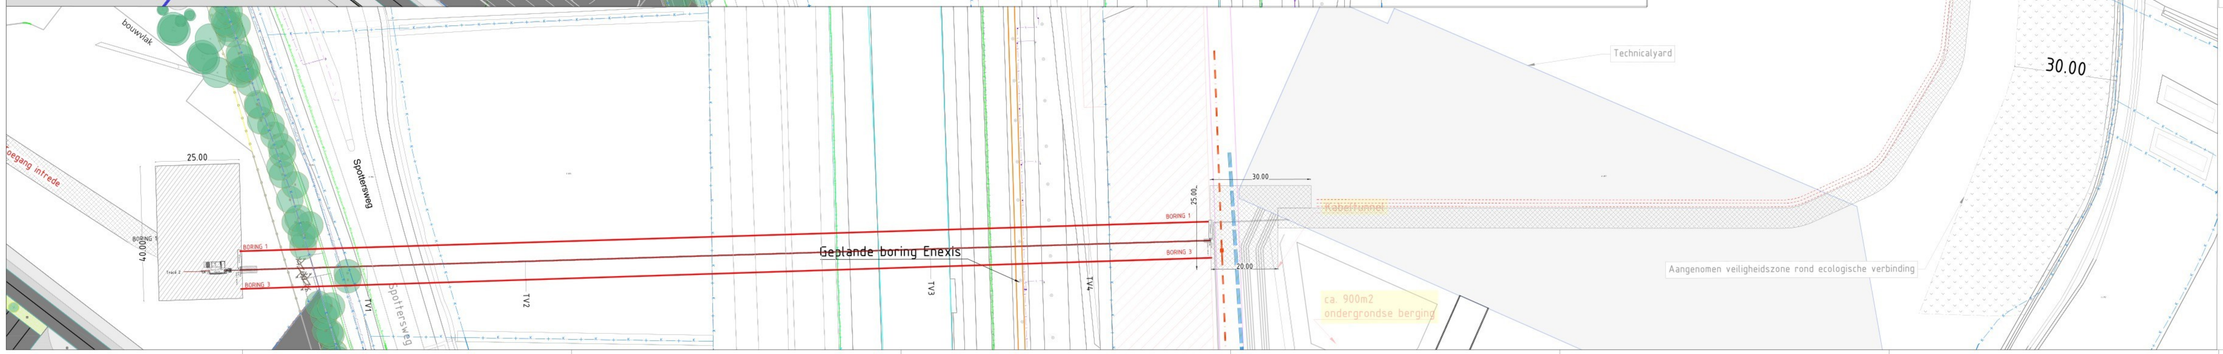

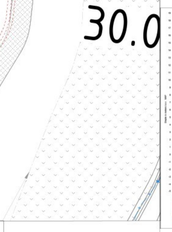

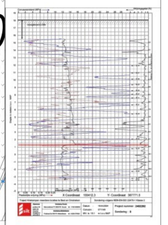

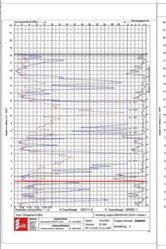

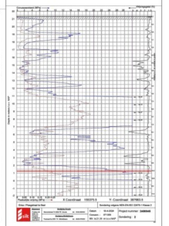

Boorgatdiameter Ø 720 mm
HDPE buis 2x Ø 250, 3x Ø 160 mm PE 100 SDR 11
mantelbuis

Tangentpunten lijst 'Boring 2'			
Naam	X	Y	Z
Intrede	155126.51	387393.58	18.28
TV1	155158.39	387394.65	7.67
TV2	155295.55	387395.97	1.19
TV3	155326.12	387399.36	1.19
TV4	155373.29	387400.68	3.67
Uittrede	155409.75	387401.90	17.88

OPMERKINGEN
- KBL 36 in- en uittrede inzichtelijk maken
- Verkeersmaatregelen treffen

Wijz.	Omschrijving	Getekend	Goedgekeurd	Datum	Vrijgave
D					
C					
B					
A					

Projectomschrijving:
Beatrix kanaal

Locatie:
Spotterseweg,arnsche

Ondersteun:
2x Ø250mm, 3x Ø160mm PE 100 SDR11, Lengte 294m1

Tekeningnummer:
26-20019-B02

Projectnummer:
26-20019

Opdrachtgever:
Hurkmans B.V.

Projectnummer opdrachtgever:

Gekeurd:

Datum:
25-03-2026

Formaat:
A0++

Status:
Vergunning/werktekening

Vrijgave voor uitvoering:

APPROVED
Hollandrill, 17-4-2026, 08:07:58

hollandrilling
Simon Homburgstraat 17
5431 NN Cuijk
www.hollandrilling.nl
info@hollandrilling.nl
Tel: 0485 - 74 00 40

HURKMANS BV

Dit document is eigendom van Holland Drilling BV of diens opdrachtgever. Alle rechten zijn voorbehouden. Zonder schriftelijke toestemming mag dit document niet worden verveelvoudigd, openbaar gemaakt of anders worden gebruikt door derden.