Doorsnede tekening
Schaal 1:400

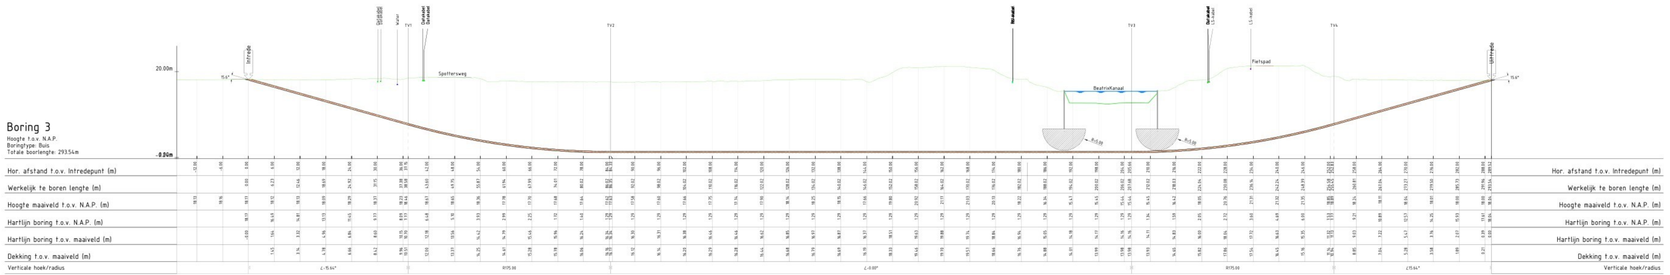

Boring 3

Hoogte t.o.v. N.A.P.
Beringtype: Buis
Totale boorlengte: 293.54m

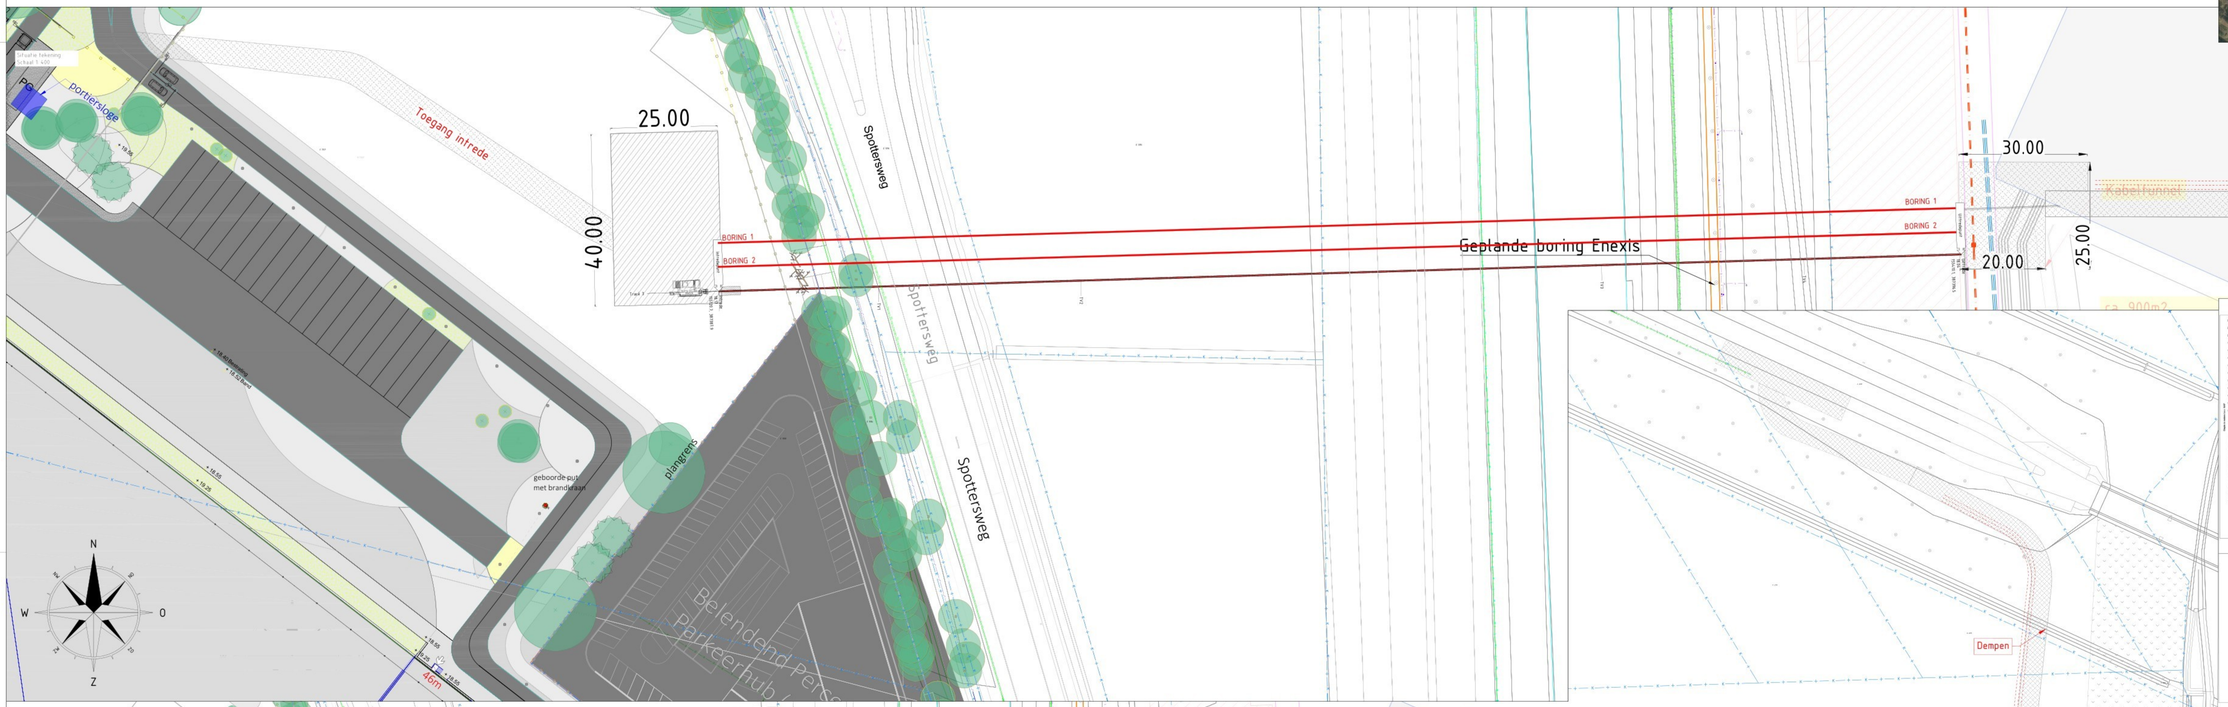

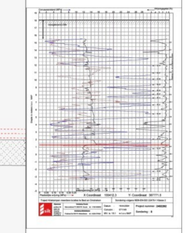

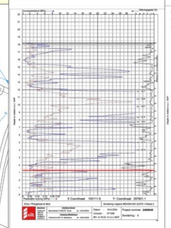

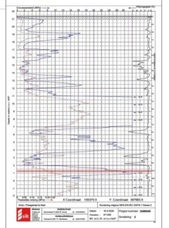

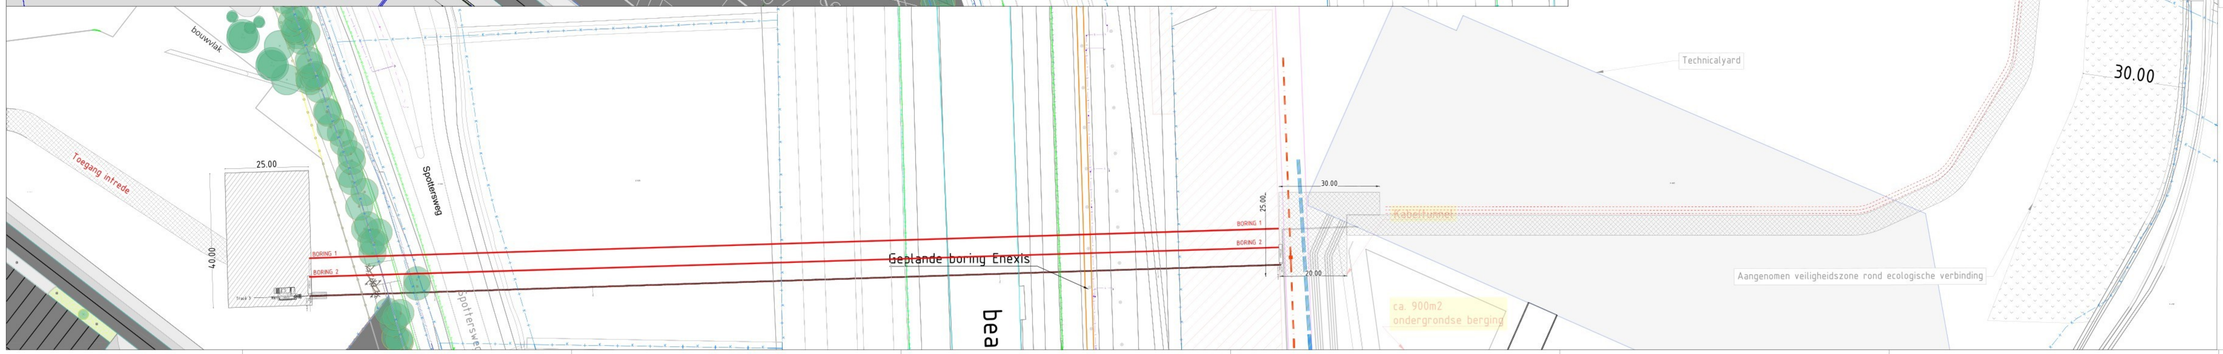

Boorgatdiameter Ø 460 mm
HDPE buis 1x Ø 355 mm PE 100 SDR 11
mantelbuis

Tangentpunten lijst 'Boring 3'			
Naam	X	Y	Z
Intrede	155120.74	387387.93	18.17
TV1	155157.87	387389.64	7.77
TV2	155205.03	387390.44	1.29
TV3	155326.31	387394.04	1.29
TV4	155373.46	387395.45	7.77
Uittrede	155418.13	387396.54	18.64

OPMERKINGEN:
- KSL bij in- en uittrede inzichtelijk maken
- Verkeersmaatregelen treffen

Wijz.	Omschrijving	Getekend	Goedgekeurd	Datum	Vrijgave
D					
C					
B					
A					

Projectomschrijving:
Beatrix kanaal

Locatie:
Spotterweg,Utrecht

Ondersteun:
1x Ø355mm PE 100 SDR11, Lengte 294m1

Tekeningnummer:
26-20019-B03

Opdrachtgever:
Hurkmans B.V.

Projectnummer opdrachtgever:

Projectnummer:
26-20019

Holland Drilling
Simon Homburgstraat 17
5431 NN Cuijk
www.hollanddrilling.nl
info@hollanddrilling.nl
Tel: 0485 - 74 00 40

HURKMANS BV

Getekend:
Datum:
25-03-2026

Formaat:
A0++

Status:
Vergunning/werktekening

Vrijgave voor uitvoering:

APPROVED
Kuntzel, 17-4-2026, 08:44:06

Dit document is eigendom van Holland Drilling BV of diens opdrachtgever. Alle rechten zijn voorbehouden. Zonder schriftelijke toestemming mag dit document niet worden verveelvoudigd, openbaar gemaakt of anders worden gebruikt door derden.