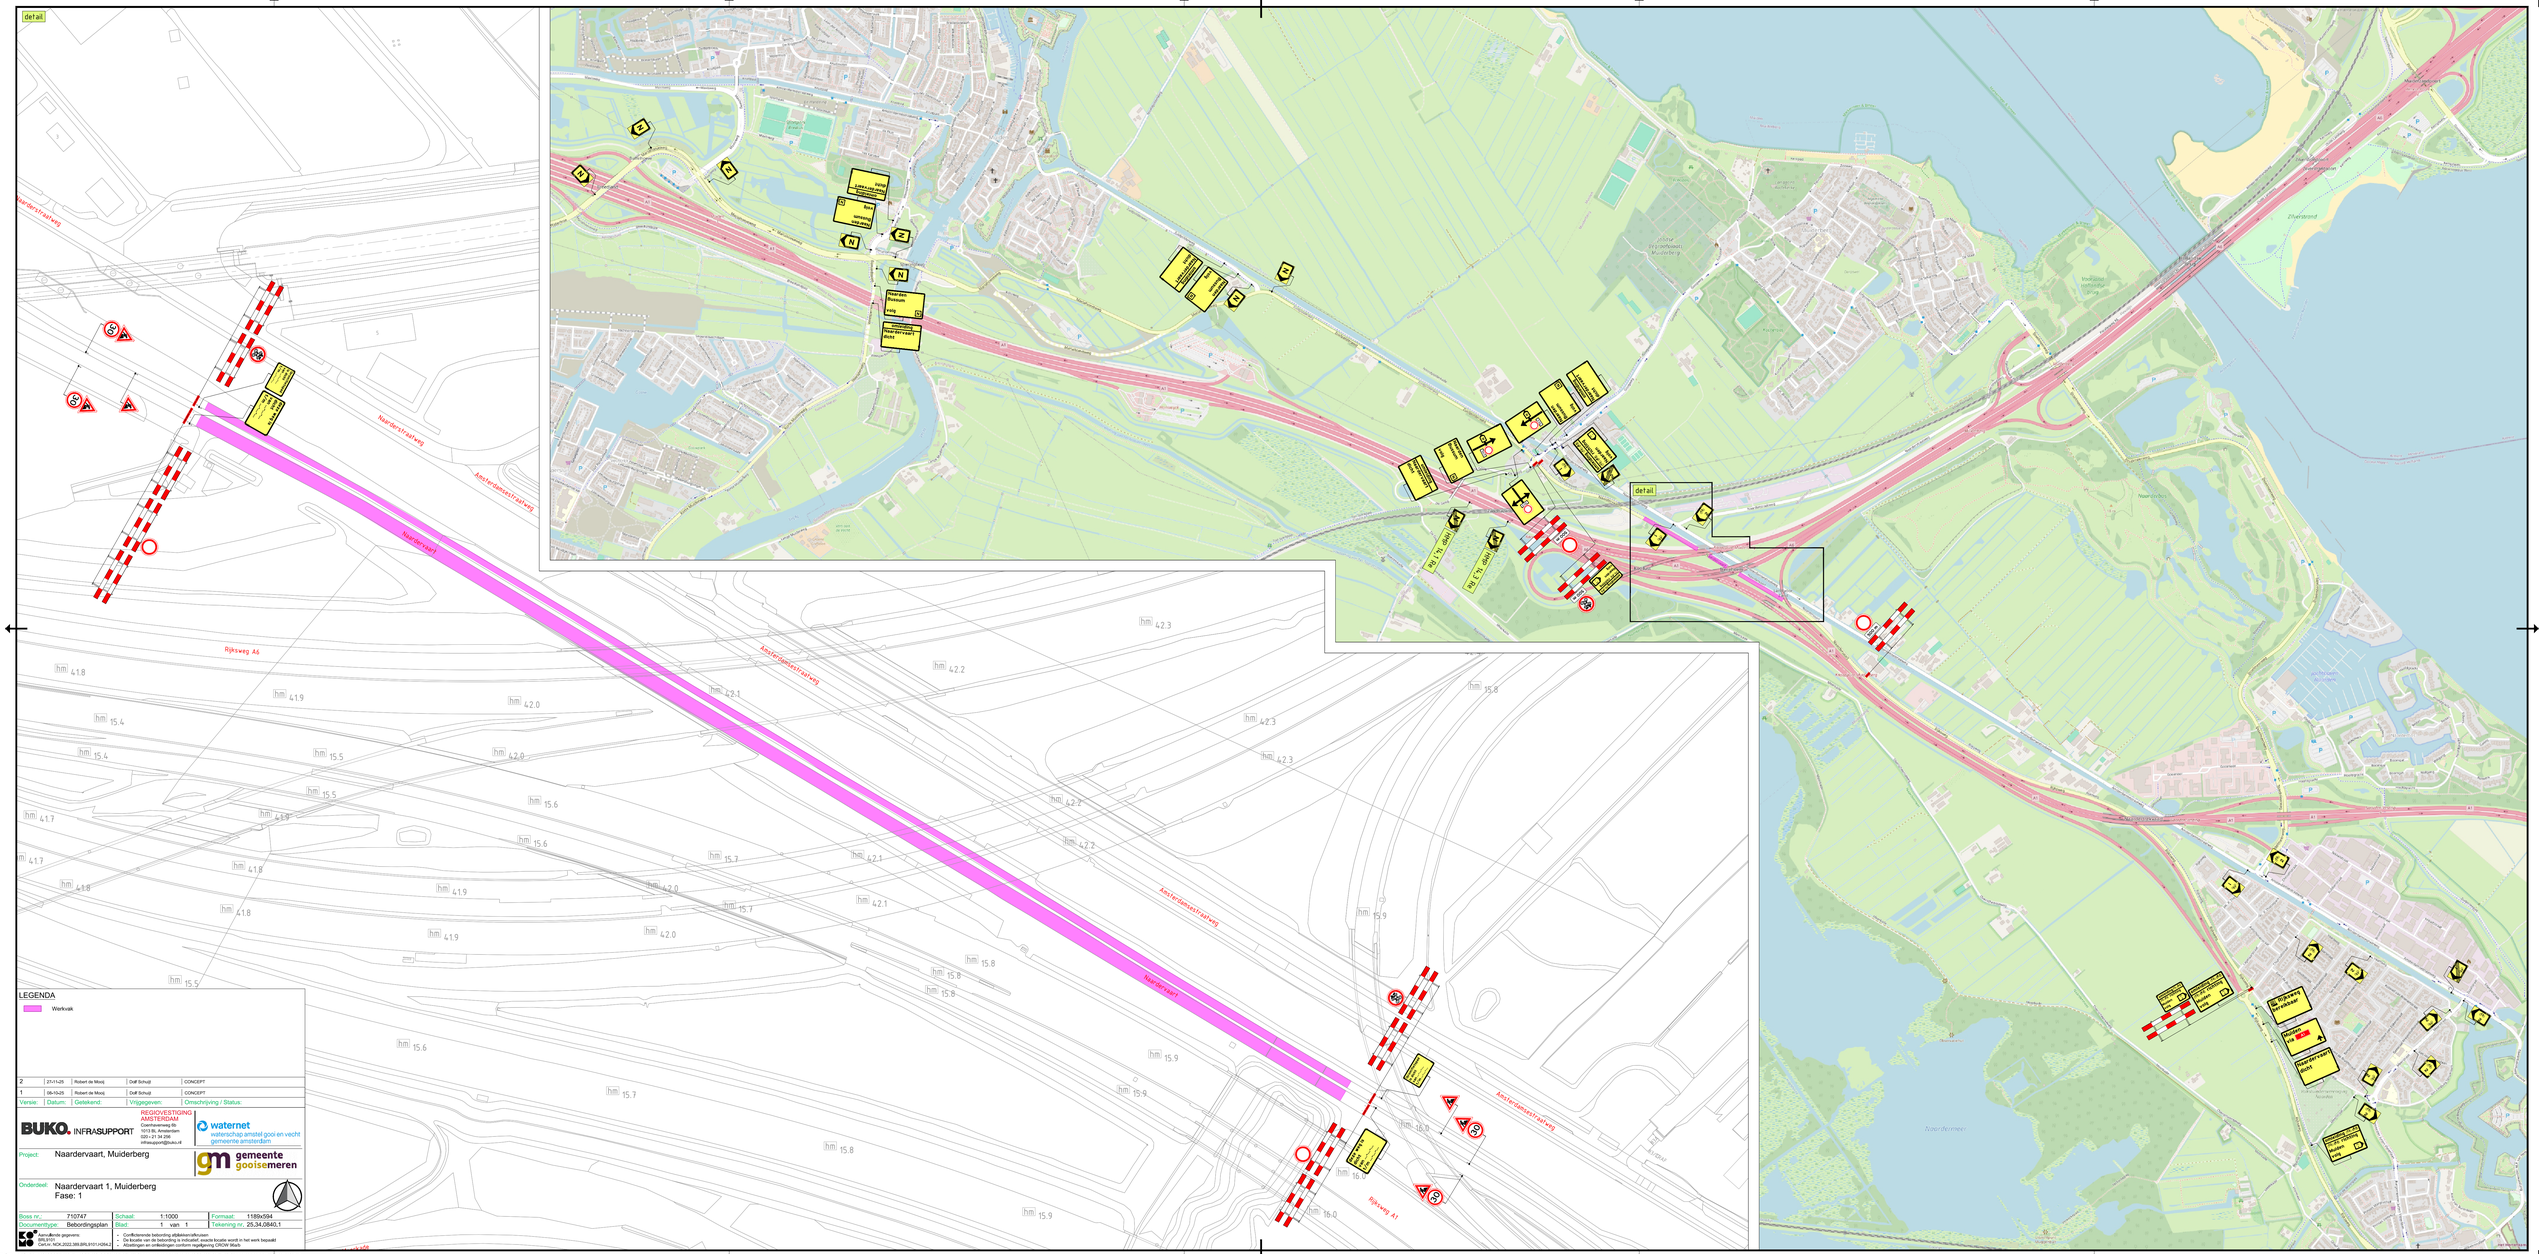

LEGENDA

Werkvak

2	27-11-25	Robert de Mooij	Daff Schuijt	CONCEPT
1	06-10-25	Robert de Mooij	Daff Schuijt	CONCEPT
Versie:	Datum:	Getekend:	Vrijgegeven:	Omschrijving / Status:

BUKO. INFRASUPPORT
REGIOVESTING AMSTERDAM
Coenhavenweg 6b
1013 BL Amsterdam
020 • 21 34 268
infrasupport@buko.nl

waternet
waterschap amstel gooi en vecht
gemeente amsterdam

gm gemeente gooisemeren

Project: Naardervaart, Muiderberg

Onderdeel: Naardervaart 1, Muiderberg
Fase: 1

Bros nr.:	710747	Schaal: 1:1000	Formaat: 1189x594
Documenttype:	Bebordingsplan	Blad: 1 van 1	Tekening nr. 25.34.0840.1

Verrullende gegevens:
GELDIG: 1
LOCATIE: 155,31,2122,389,699,8101,m24x2

- Conflictbord bij bebording afsluiten/afkruisen
- De locatie van de bebording is indicatief, exacte locatie wordt in het werk bepaald
- Afzetdoppen en omleidingen conform regelgeving CROW 96a.6