
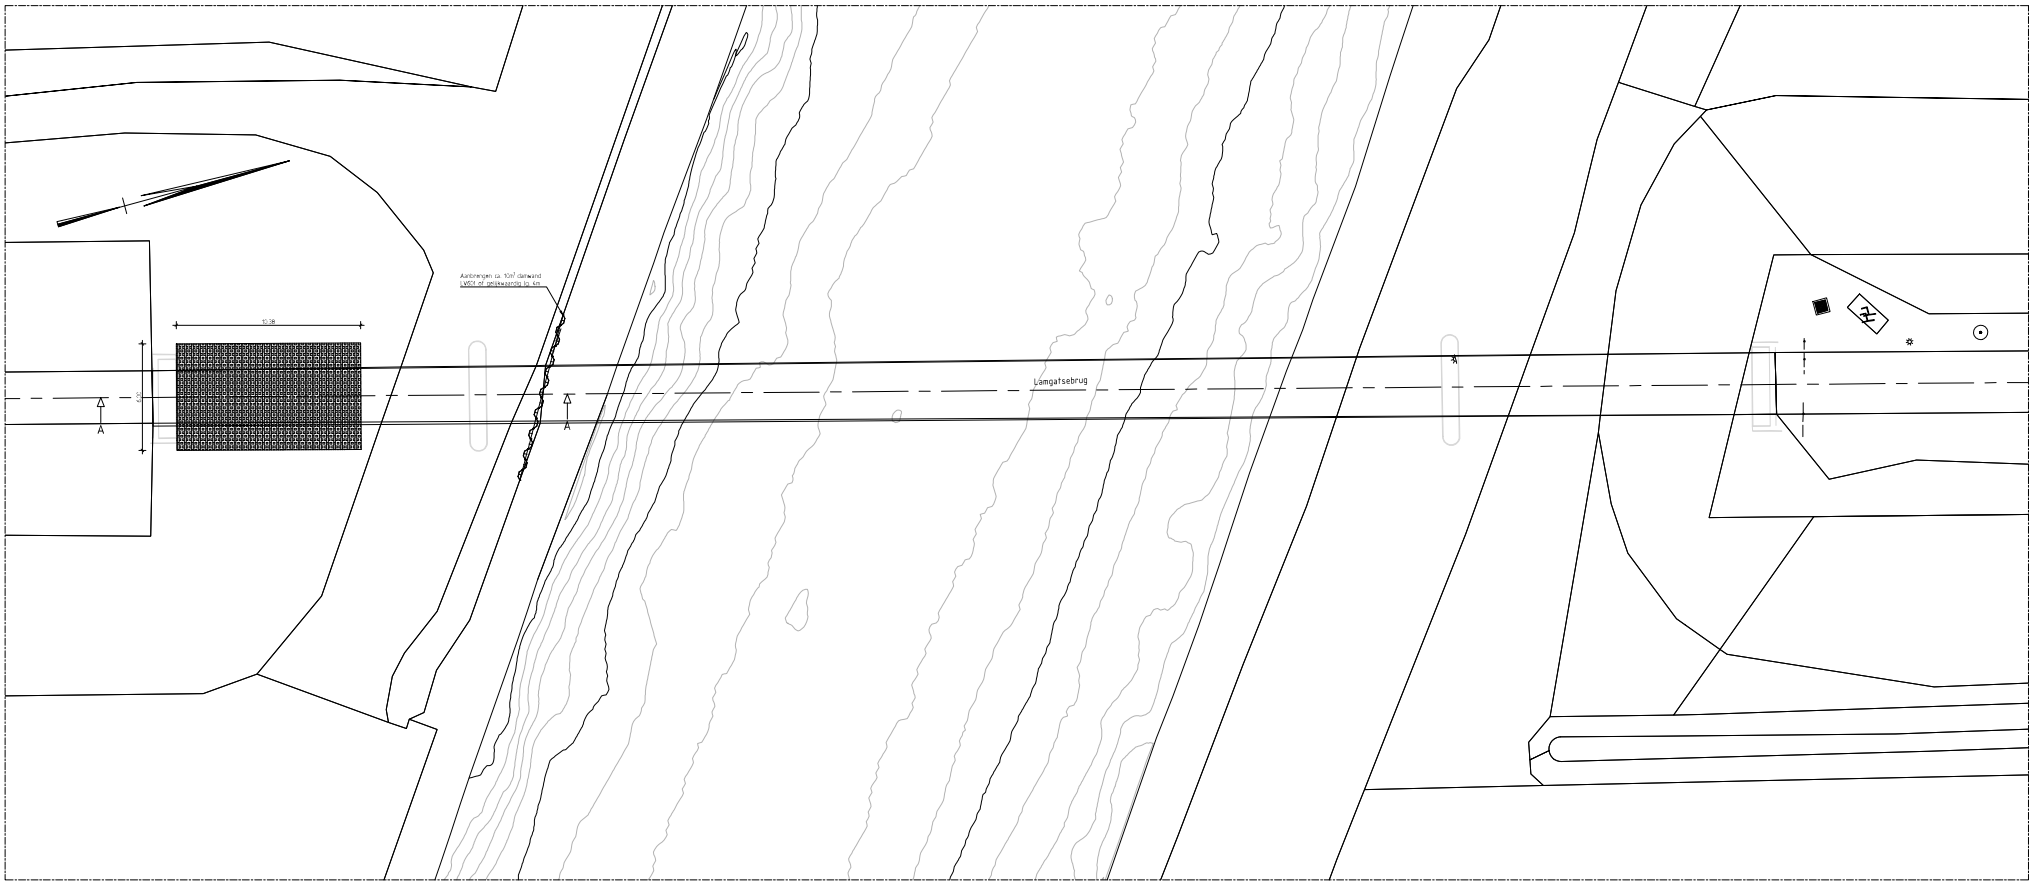


BOVENAANZICHT
SCHAAL 1 : 100

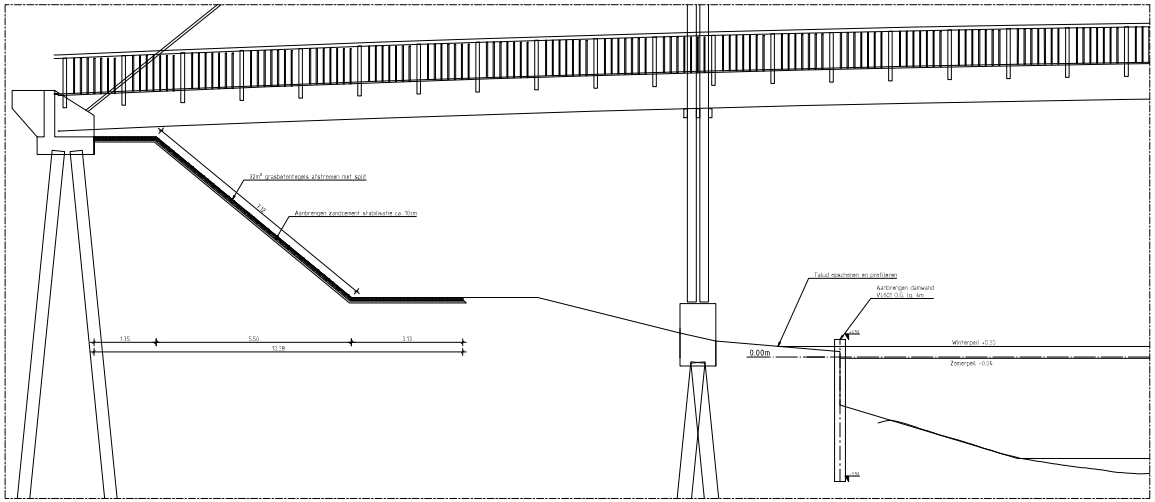

DOORSNEDE A-A
SCHAAL 1 : 50

OPMERKINGEN:

- Alle maten in meters (m)
- Alle hoogtematen in meters (m) t.o.v. N.A.P.
- Alle rd-coördinaten in meters (m) t.o.v. Rijksdriehoeksstelsel
- Hoeken in het 360 graden stelsel

1.0	EERSTE UITGAVE	08-05-2026	PBO	WHO
Rev.	Omschrijving	Datum	Getekend	Gecontroleerd

Getekend door	Gecontroleerd door	Vrijgave	Blad	Documentstatus	Revisie
		IVO	–	DEFINITIEF	1.0
Gestek- /Centrachtnr.	Schaal	Formaat	Datum uitgifte	Documentsoort	Documentnummer
	ZIE TEK.	A0	08-05-2026	TEKENING	26KL01_20-T-DO-OVE-001

Project
TALUD HALDERBERGE LAMGATSEBRUG

Opdrachtgever
GEMEENTE HALDERBERGE

Onderdeel
HERSTEL TALUD

deKlerk
TAUNUSSTEIN

Postbus 61, 4200AA Vlijmen
t 0416-388888
e info@deklerk.nl
i www.deklerk.nl

X:\Projecten\26KL01 - DEKLERK\01_AC_Talud halderberge Lamgatsebrug\02_Contract\15_Tekeningen\01\dwg\1_01-2026\Kim naamd fotolia stoden omgrijsbekrijgbaar