


Aanleg
gehandicaptenparkeerplaats
Prinsen Beatrixplantsoen 18
Bussum

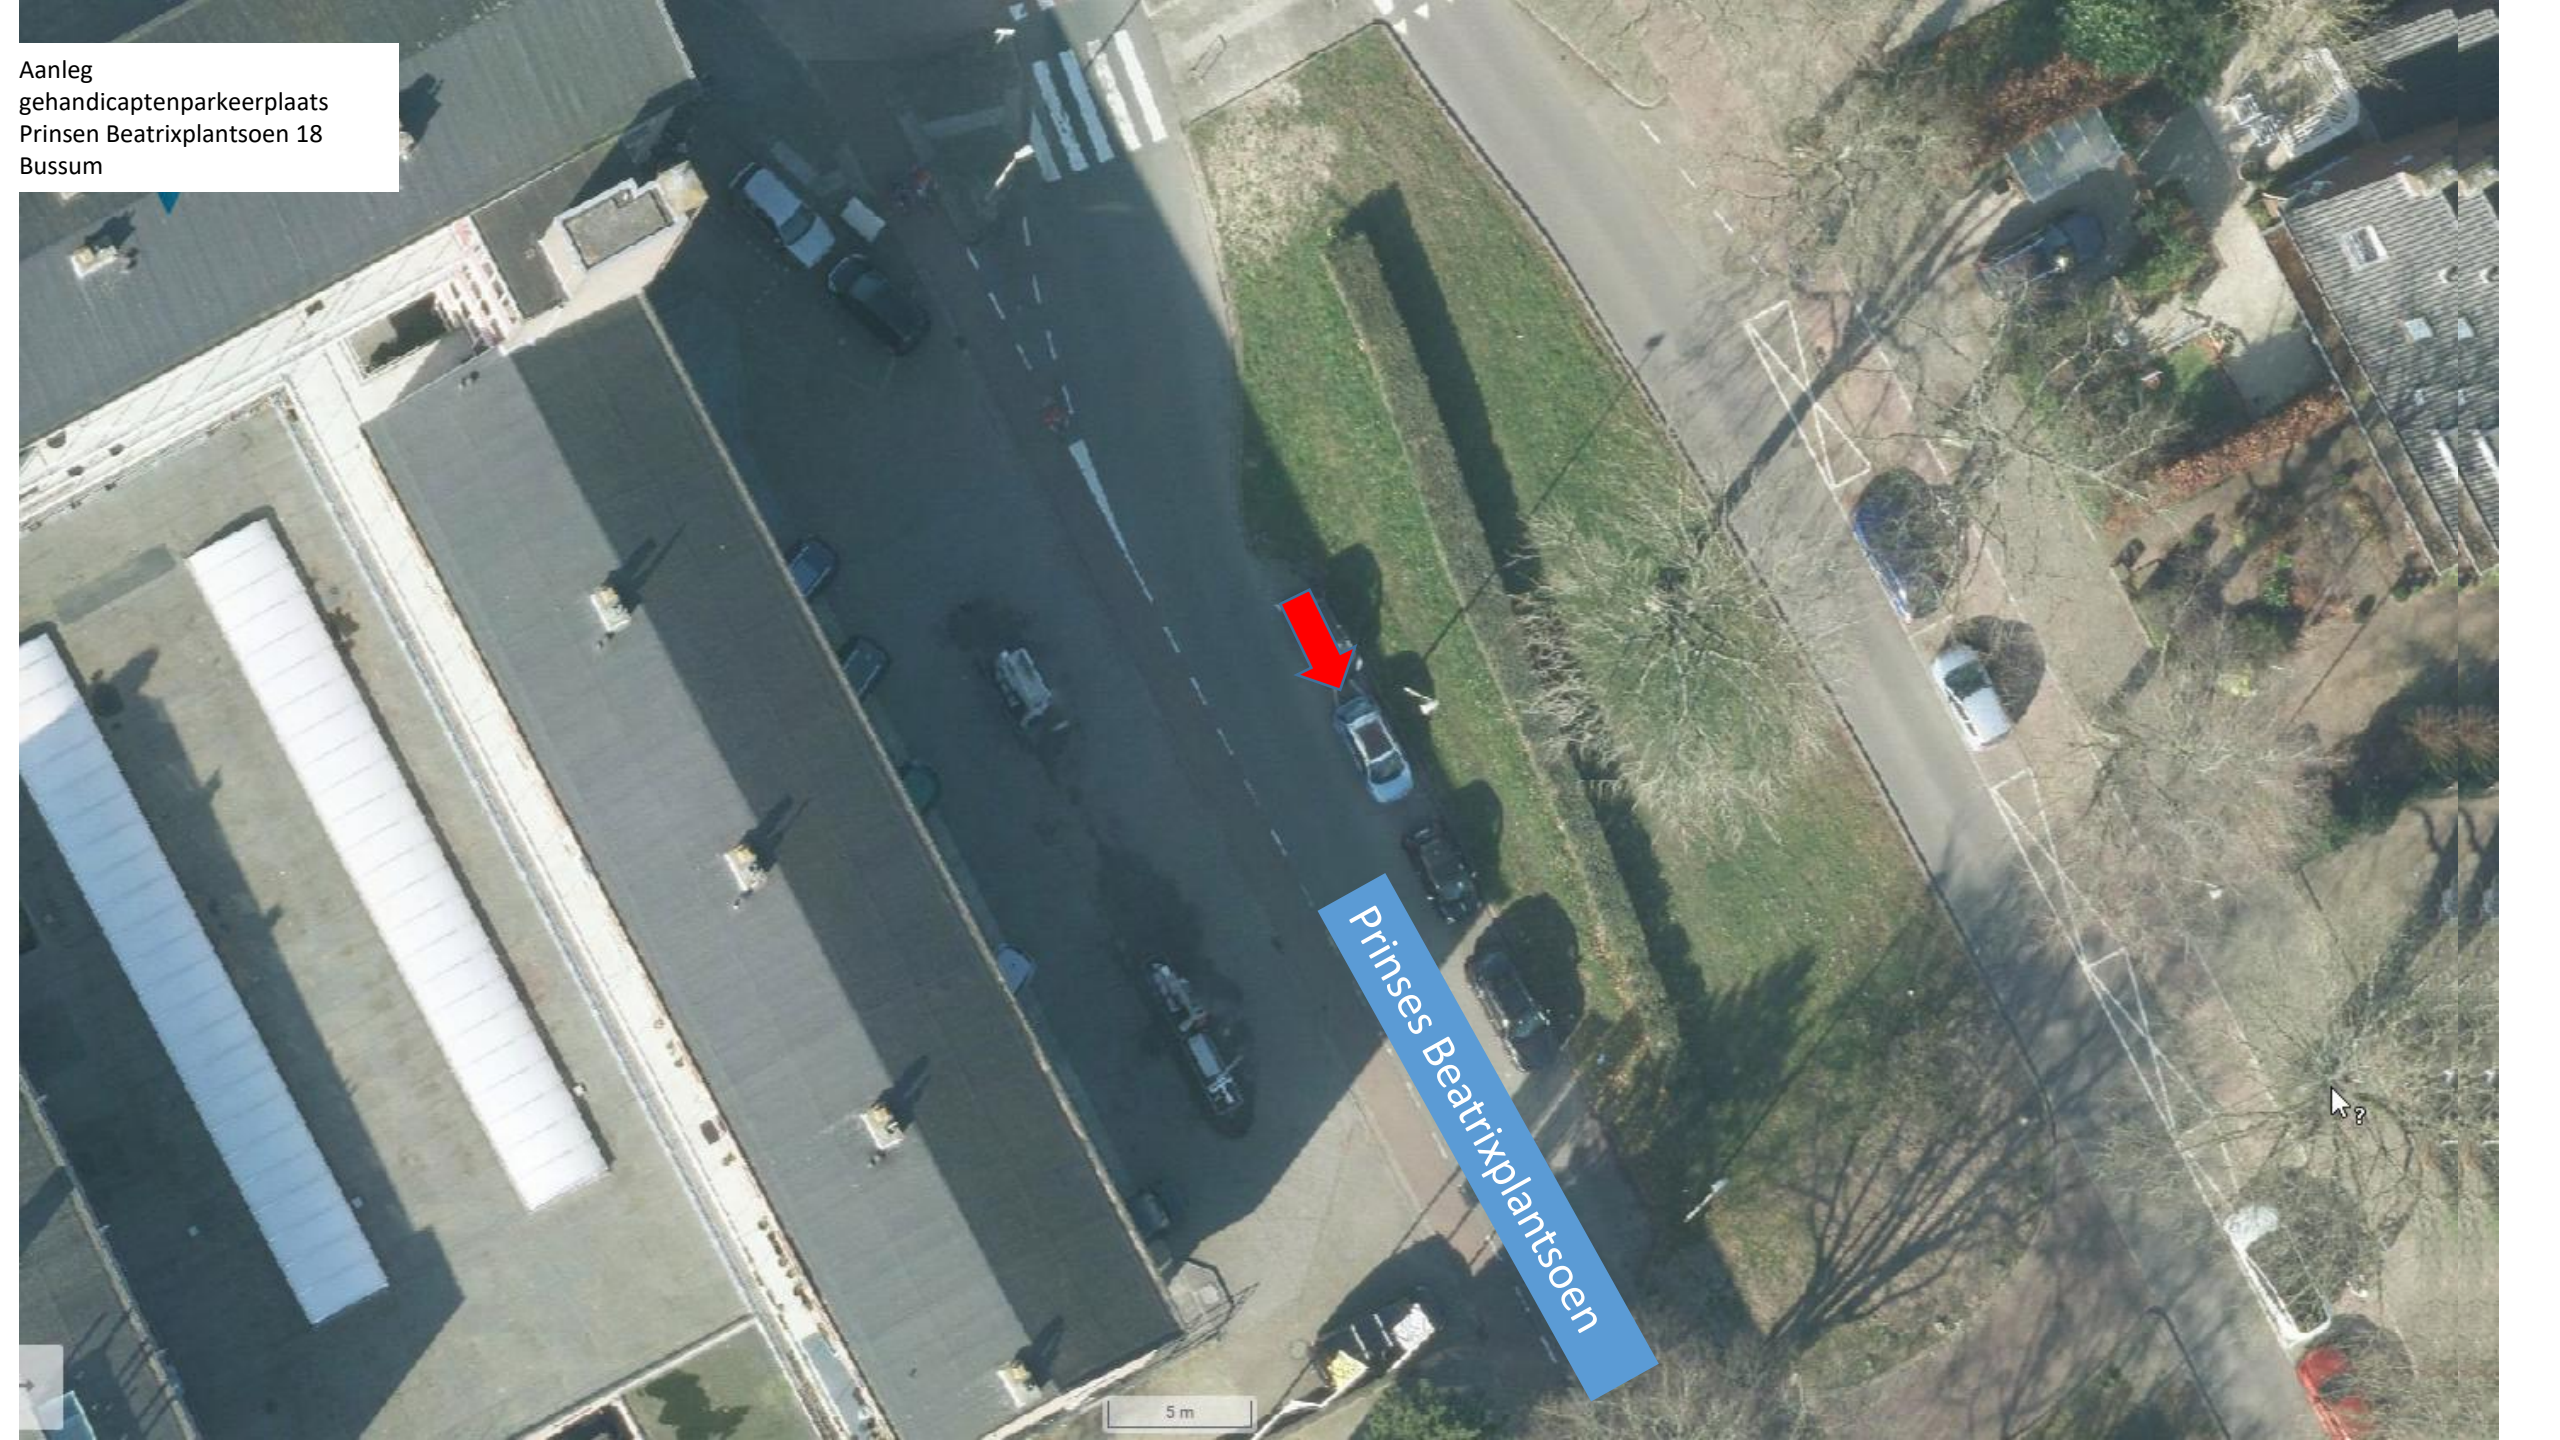

Prinses Beatrixplantsoen

5 m