

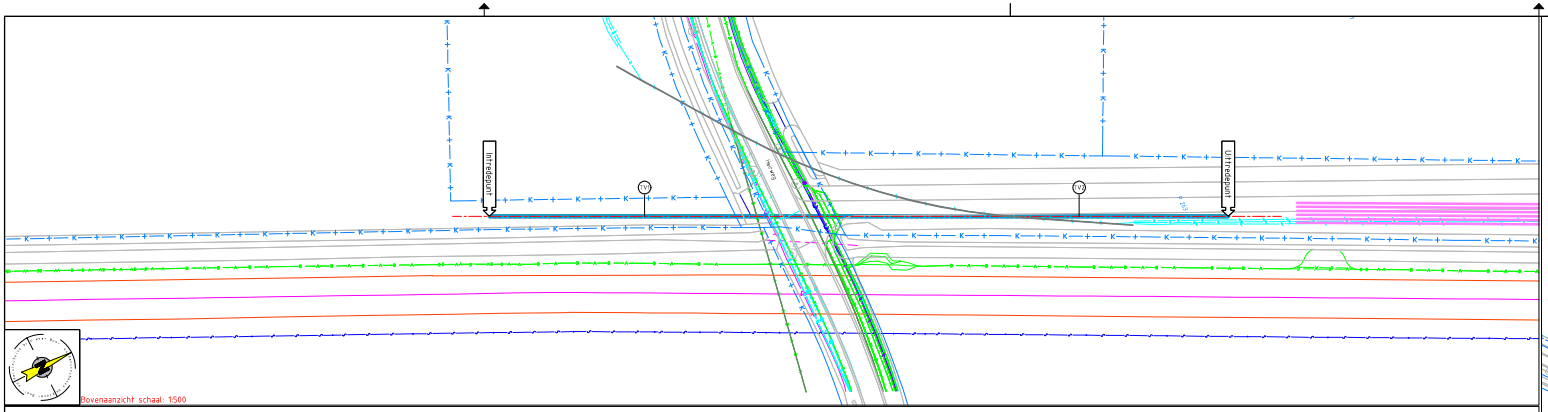


Bovenaanzicht schaal: 1:500

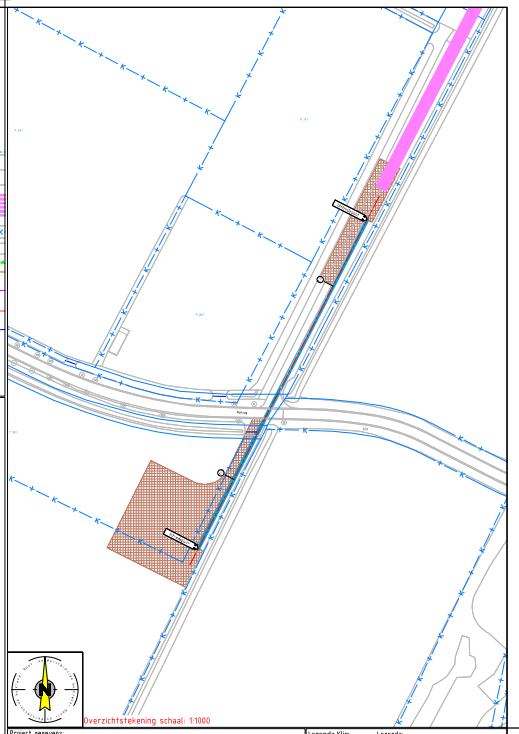

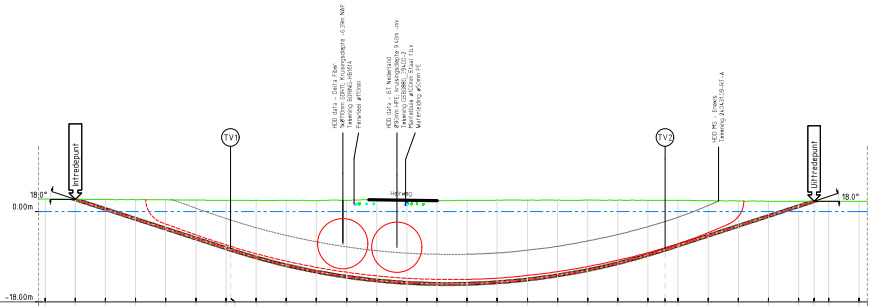

260084.05

Hoogte t.o.v. NAP
Boringtype: Bundel
Totale boorlengte: 151.64m

| | | |