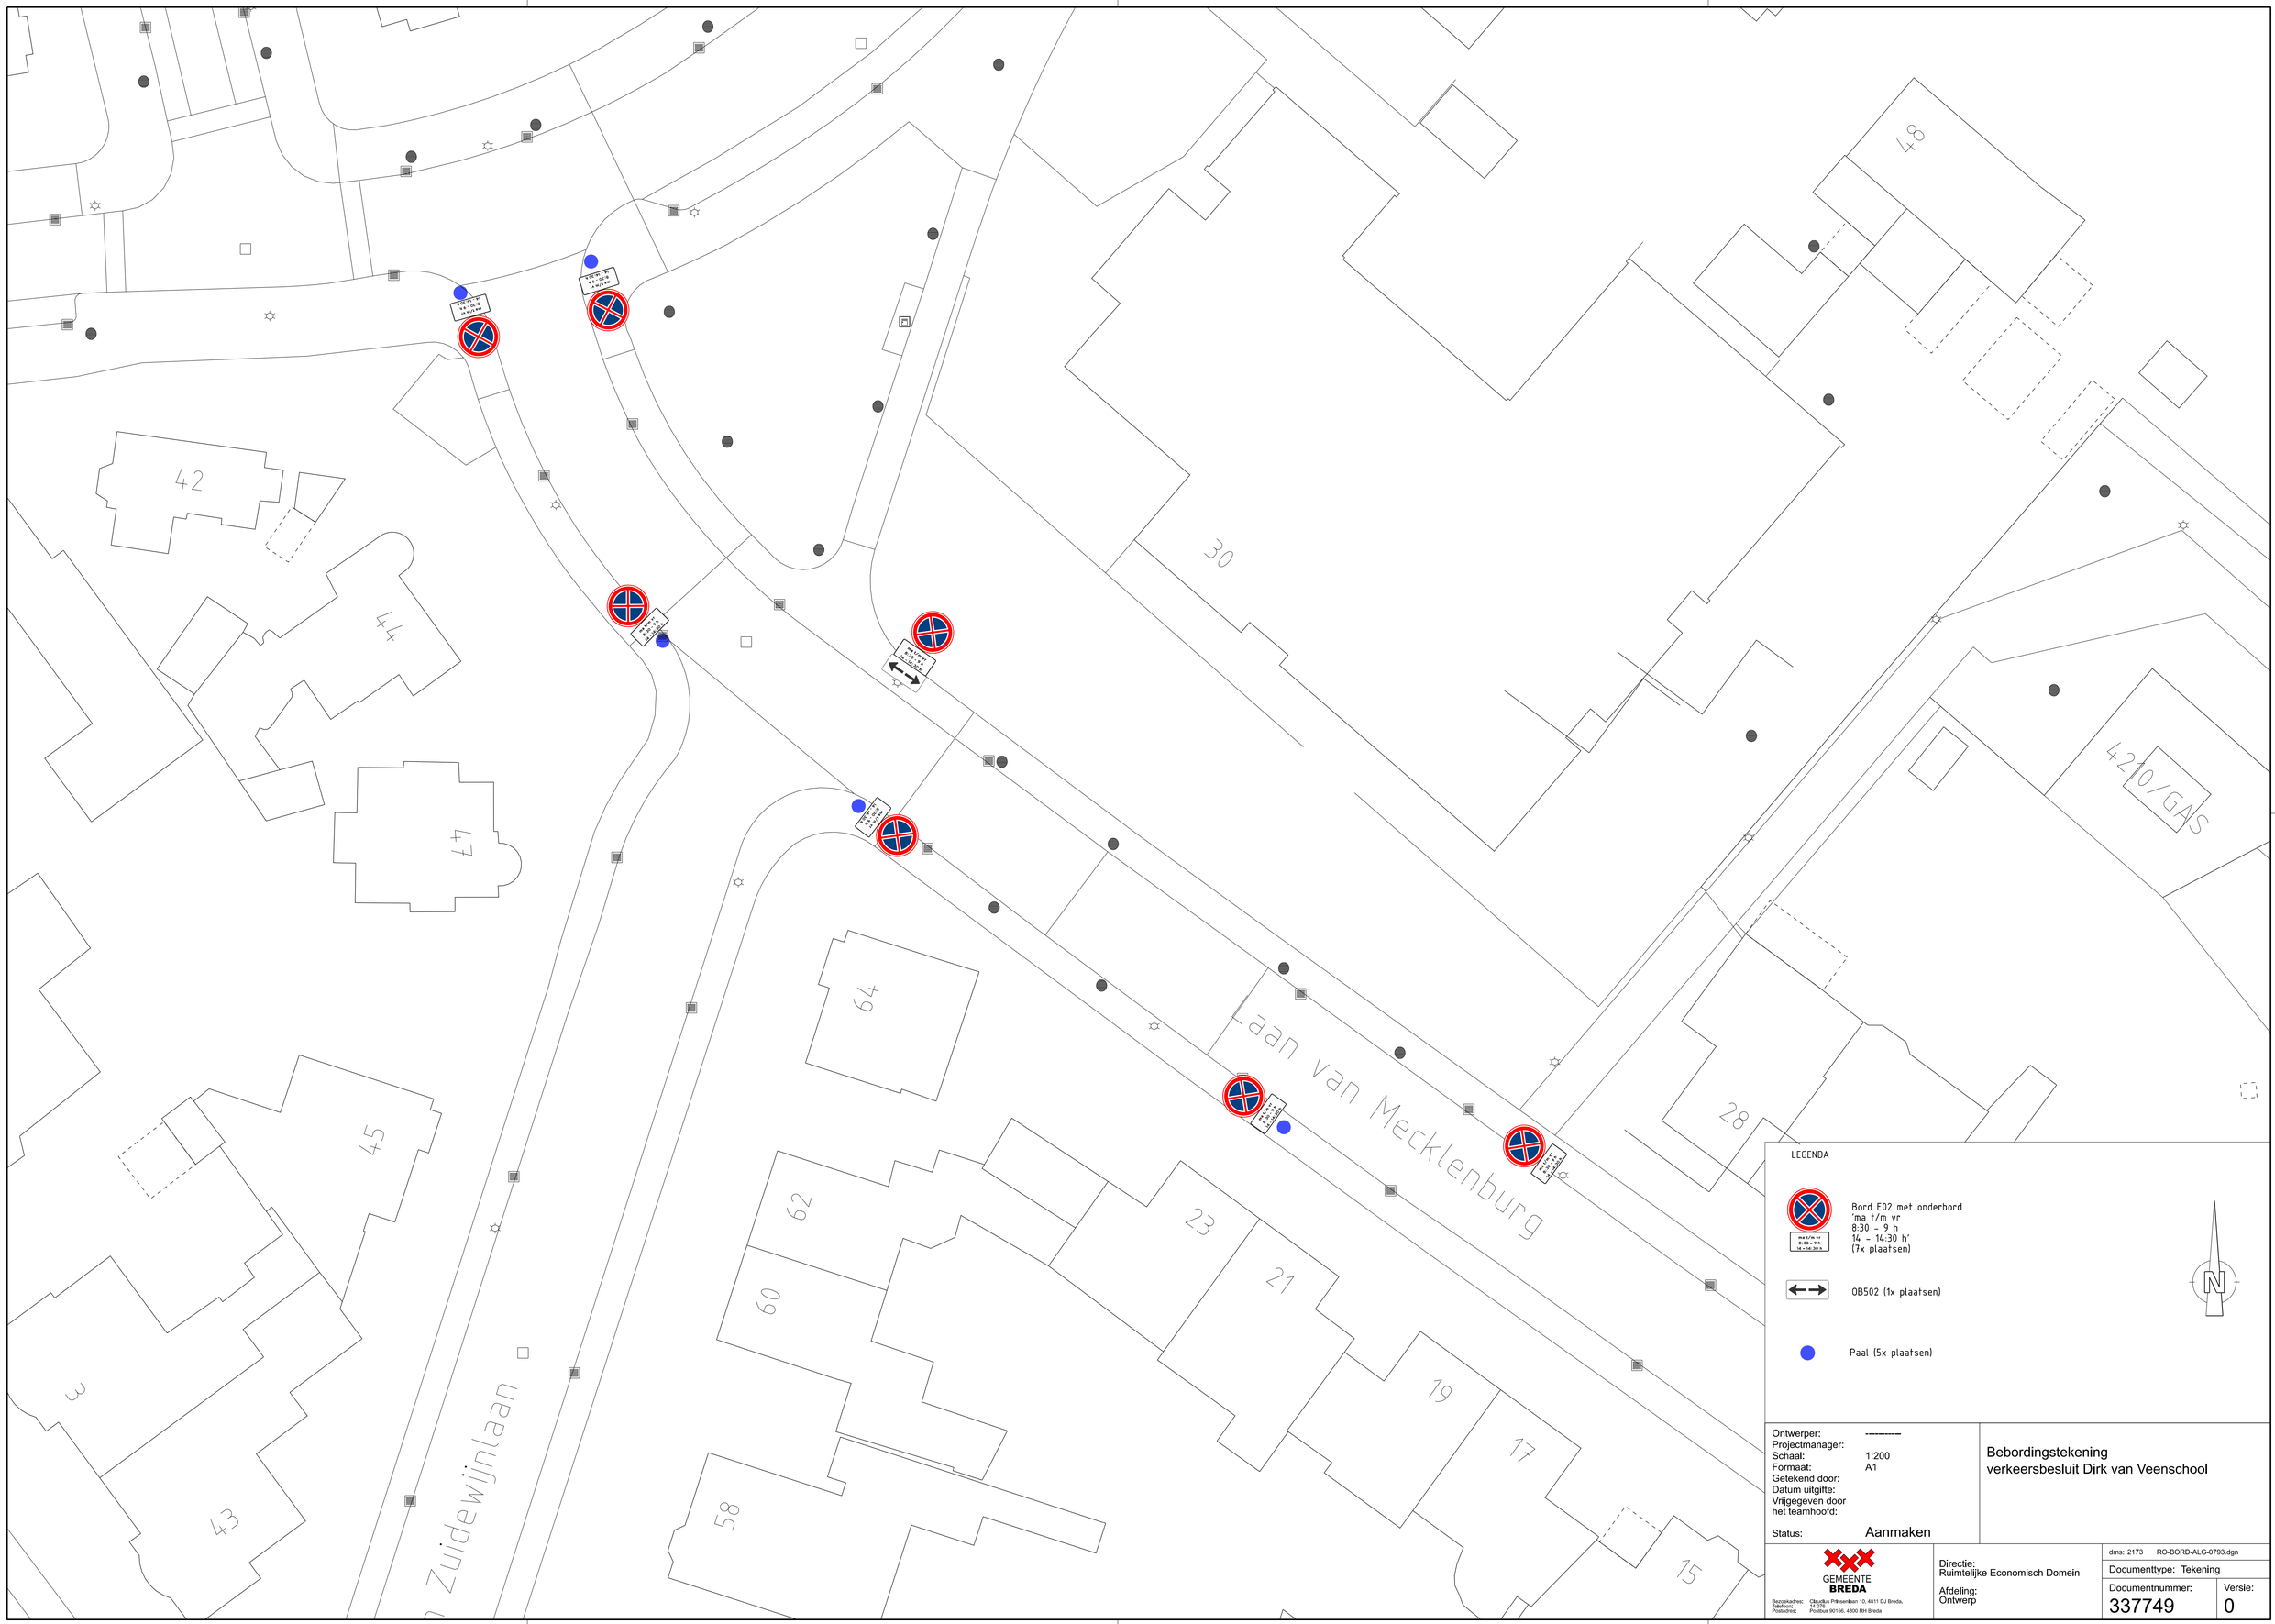

LEGENDA

Bord E02 met onderbord
'ma t/m vr
8:30 - 9 h
14 - 14:30 h'
(7x plaatsen)

OB502 (1x plaatsen)

Paal (5x plaatsen)

N

Ontwerper:	----------
Projectmanager:	
Schaal:	1:200
Formaat:	A1
Getekend door:	
Datum uitgifte:	
Vrijgegeven door het teamhoofd:	
Status:	Aanmaken

Bebordingstekening verkeersbesluit Dirk van Veenschool

GEMEENTE **BREDA**

Bezoekadres: Claudius Prinsenlaan 10, 4811 DJ Breda,
Telefoon: 14 076
Postadres: Postbus 90156, 4800 RH Breda

Directie:
Ruimtelijke Economisch Domein

Afdeling:
Ontwerp

dms: 2173 RO-BORD-ALG-0793.dgn

Documenttype: Tekening

Documentnummer: 337749

Versie: 0