


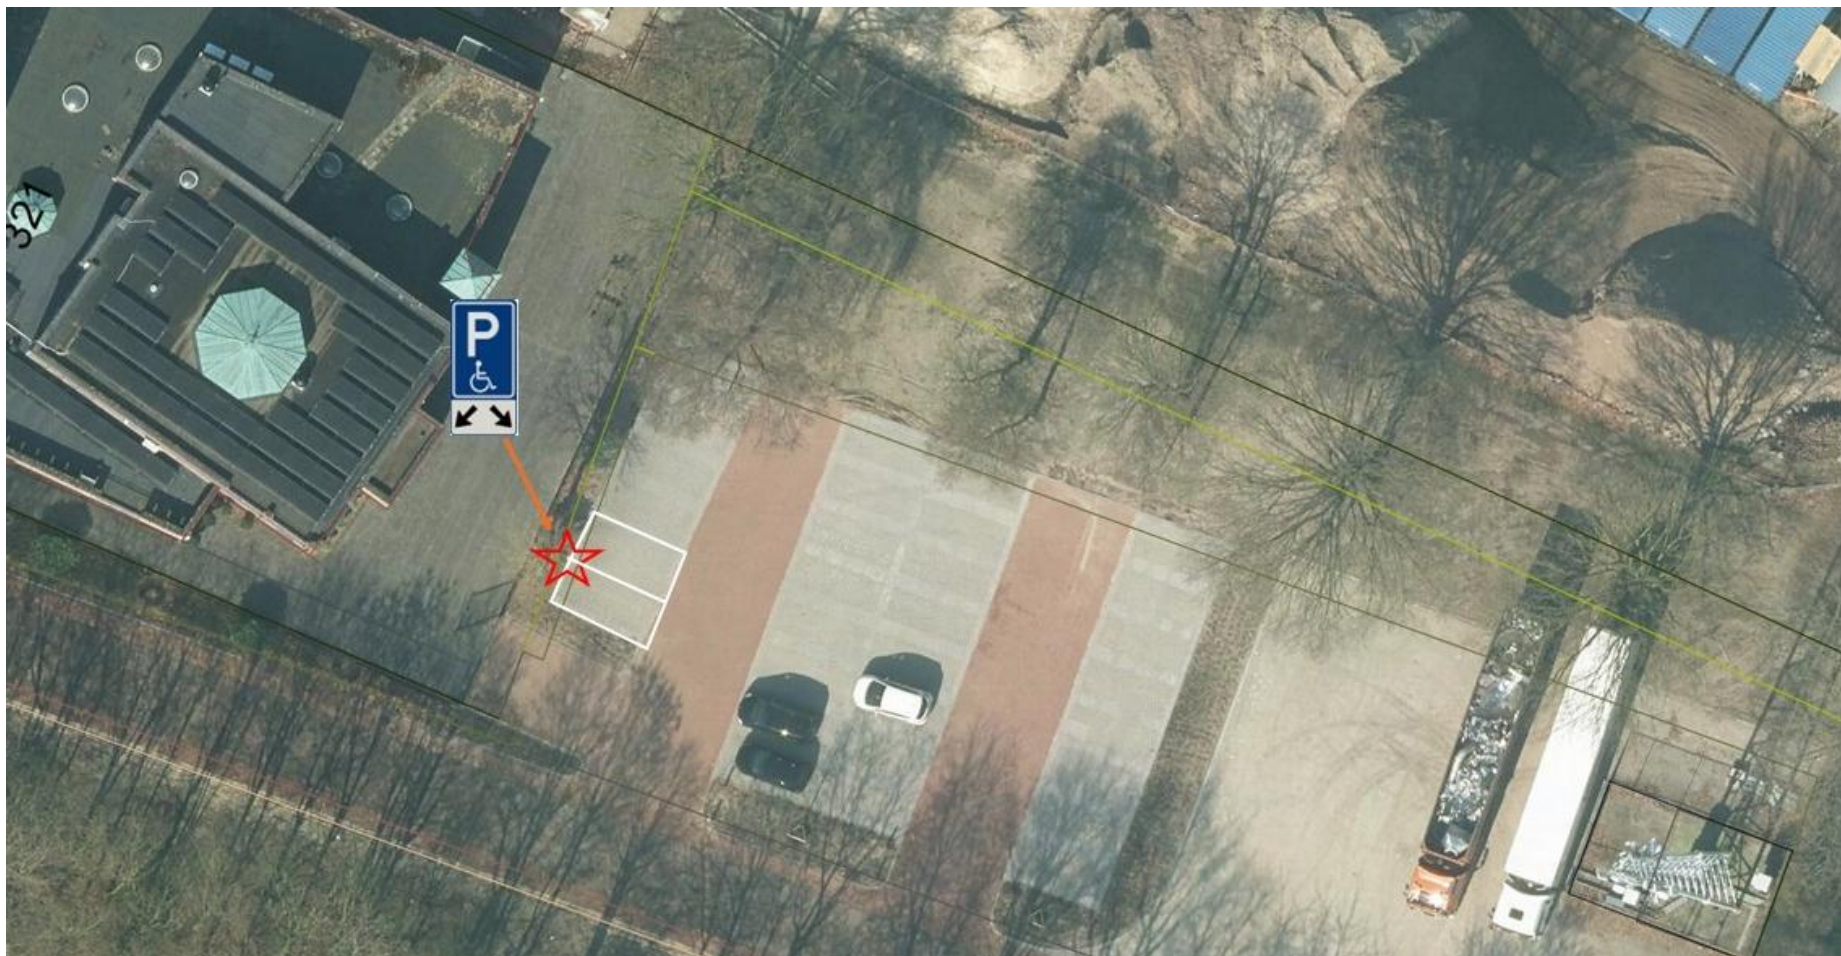

VERKEERSBESLUIT

2x algemene gehandicaptenparkeerplaats
Grootveldweg Panningen

Zaaknummer	3402720
Documentnummer	3402723
Getekend	SVA
Datum	Juni 2026