
Nieuwe situatie busstrook Prinses Beatrixlaan

Rijswijk

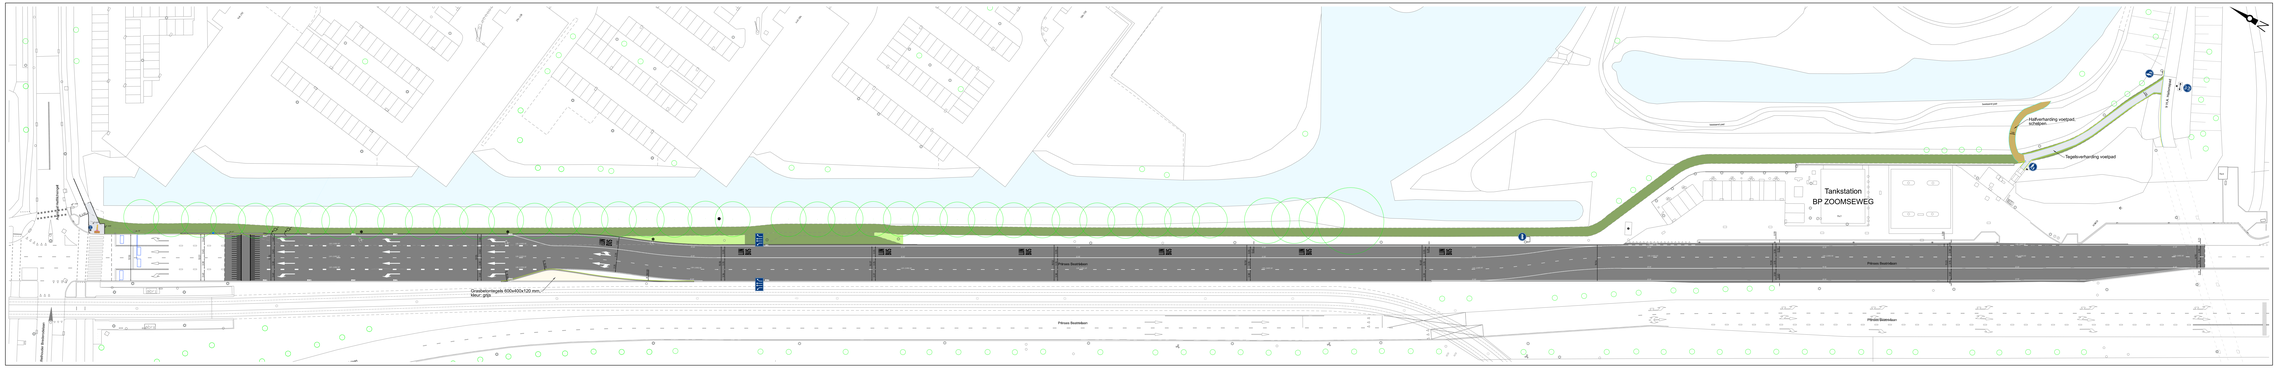

Schaal 1:500