


Tekening realisatie 1 algemene gehandicaptenparkeerplaats

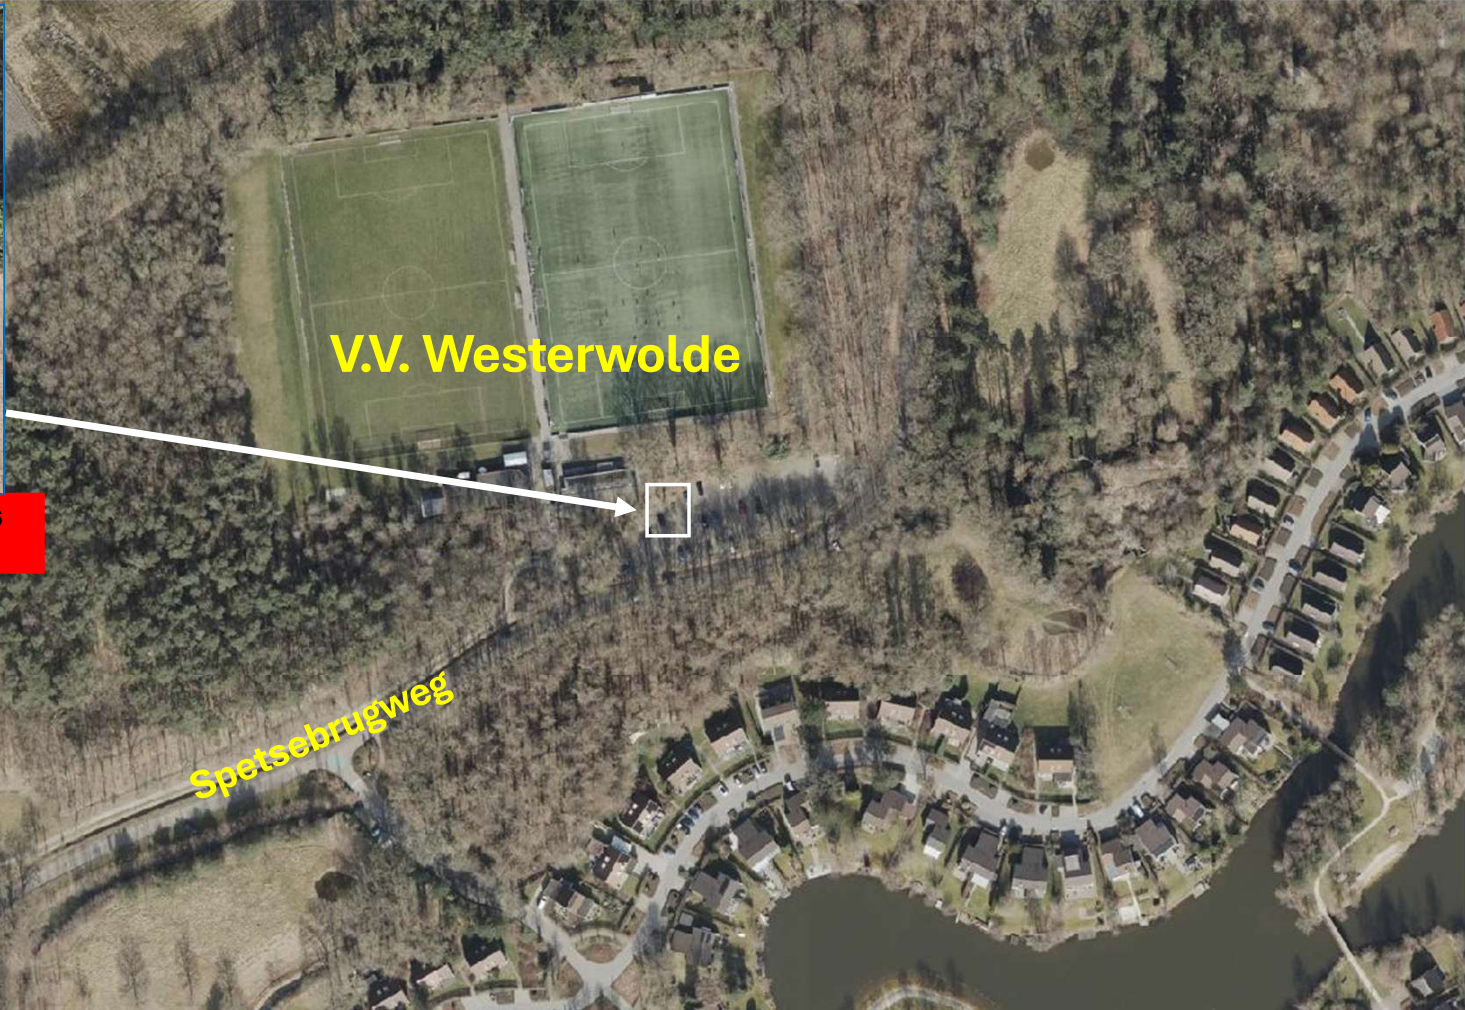

Toewijzing algemene gehandicaptenparkeerplaats – handhaven E6 bord + aanbrengen kruismarkering - borden conform RVV1990

Verwijderen RVV E6 bord



Zwembad de Barlage