
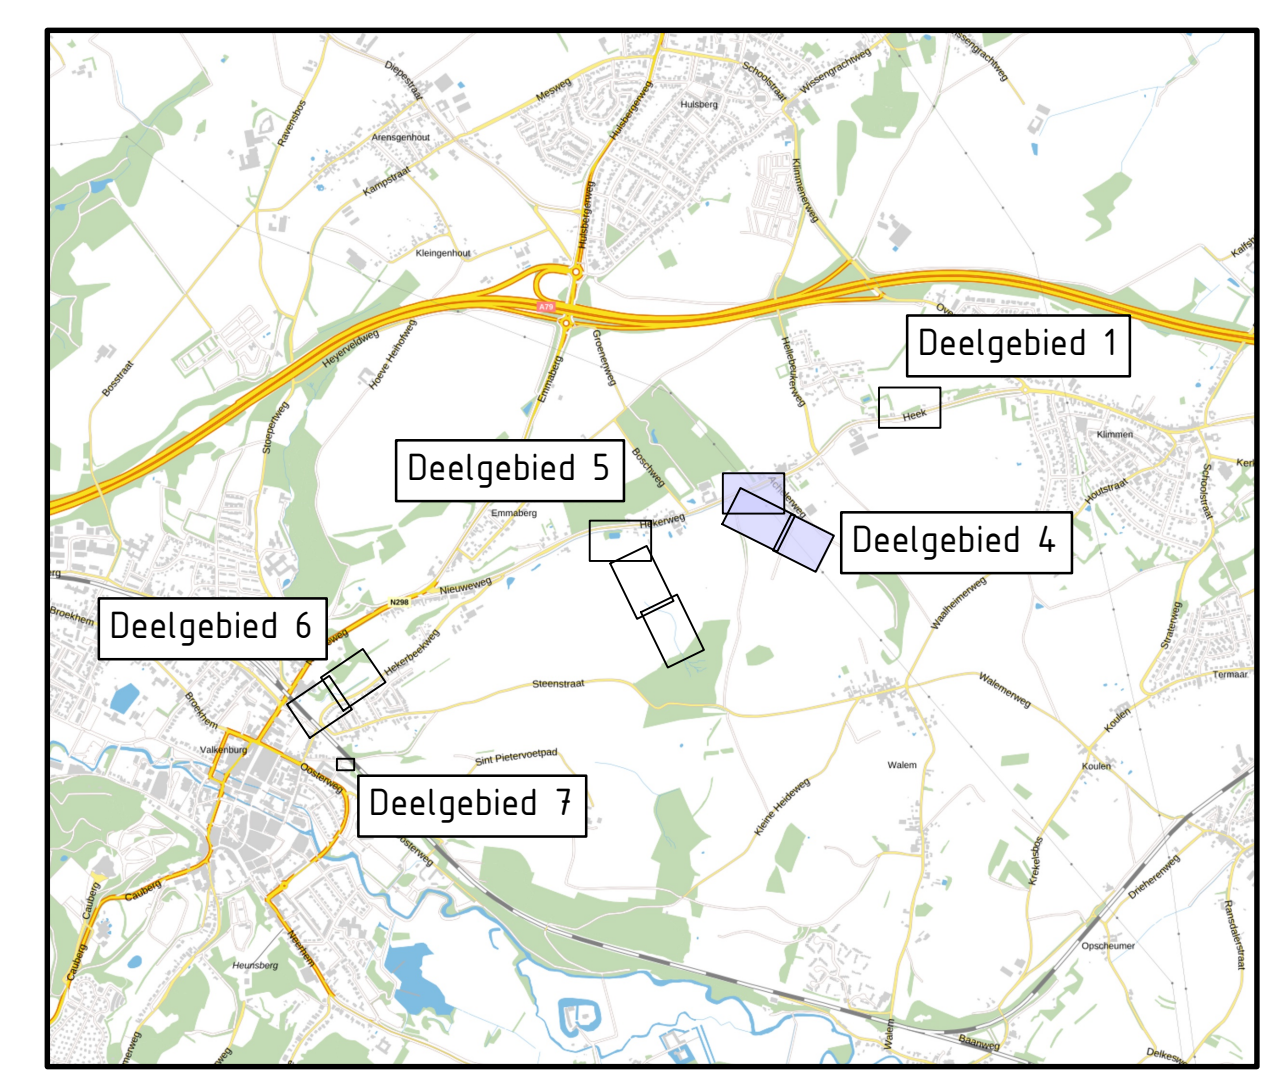


- Legenda kabels en leidingen**
- Buistleiding gevaarlijke inhoud
 - Datatransport
 - Laagspanning
 - Middenspanning
 - Hoogspanning
 - Gas lage druk
 - Gas hoge druk
 - Waterleiding
 - Drukriolering
 - Riolering vrij verval
- KK1 informatie verkregen uit oriëntatiemelding (met nummer 250169287 d.d. 20-11-2025), de werkelijke ligging kan afwijken
- Legenda**
- Werkgrens
 - Bestaande situatie
 - Bestaande perceelsgrens
 - Aanbrengen valbeveiliging (zie specificatie valbeveiliging)
 - Bestaande hoogte met hoogtelijnen
 - Planhoogte met hoogtelijnen
 - Aanliggende grondwerk
 - Bestaande beekloop
 - Talud / ophoging
 - Aanbrengen kantopsluiting met type aanduiding
 - Waterlijn
 - Aanbrengen duiker
 - Verleggen waterleiding
 - Plaatsen uitsroombak
 - Plaatsen slagmuur
 - Aanbrengen poort (zie specificatie poort)
 - Aanbrengen afzetting (paten en prikkeldraad)
 - Aanbrengen klei
 - Afgraven grond en inzaaien
 - Ophogen grond en inzaaien
 - Verwijderen wortels en graszoden f.b.v. habitat graslanden
 - Aanbrengen basalt
 - Aanbrengen grasbetontegels
 - Aanbrengen asfaltverharding
 - Bestaande boom (ingemeten)
 - Aanplanten boom
 - Aanplanten haag
- Specificatie valbeveiliging:**
Leuning van RVS stalen 10x5mm h.o.h. 125 m 18 stl bevestigen met behulp van RVS voetplaat 50x120x25 mm en 4 anker M12 (8st)
- Specificatie poort:**
Type: Hardeman, grootveehok (gegalvaniseerd schapehek (7 buizen), met aangeleete bindraai 4,5x21x5 mm), lengte 3,5 m

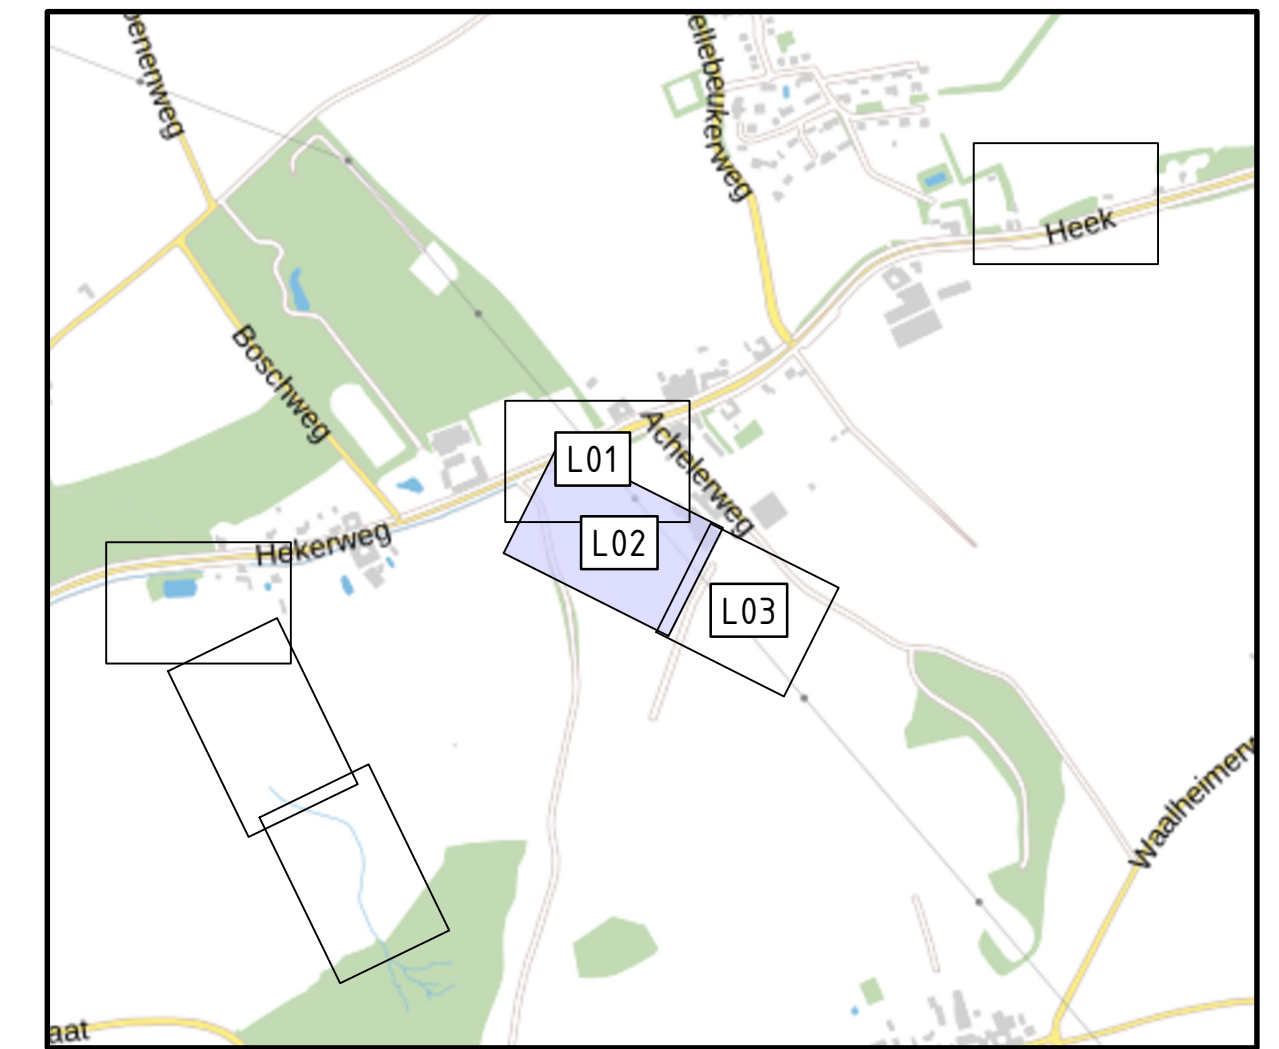

1:0	100:000	0000	Eerste uitgave
1:0	100:000	0000	Eerste uitgave
Meten in m, decimales en mm, bestrijktgrenzen in mm, hoogten in m t.o.v. N.A.P., tenzij anders aangegeven.			Formaat: A0
Operatiegebied: Waterschap Limburg			Schaal: 1:200
Project: Planuitwerking Hekerbeekdal			Datum: 21-1-2026
Tekenpost: Nieuwe situatie, deelgebied 4 Goudsberg			Tek.: /
Blad 2 van 4			Acc.: /
Tekeningnummer: 25103-TK-009			