


- Legenda kabels en leidingen**
- Busleiding gevaarlijke inhoud
 - Datatransport
 - Laagspanning
 - Middenspanning
 - Hoogspanning
 - Gas lage druk
 - Gas hoge druk
 - Waterleiding
 - Druklleiding
 - Riolering vrij verval

K&L informatie verkregen uit oriëntatiemelding (met nummer 250019287 d.d. 20-11-2025); de werkelijke ligging kan afwijken


- Legenda**
- Werkgrans
 - Bestaande situatie
 - Bestaande perceelsgrens
 - Aanbrengen valbeveiliging (zie specificaties valbeveiliging)
 - Bestaande hoogte met hoogtelijnen
 - Planhoogte met hoogtelijnen
 - Aanleghoogte grondwerk
 - Bestaande beekloop
 - Talud / ophoping
 - Aanbrengen kantopsluiting met type aanduiding
 - Waterlijn
 - Aanbrengen duiker
 - Verleggen waterleiding
 - Plaatsen uitstroombak
 - Plaatsen stapelmuur
 - Aanbrengen poort (zie specificaties poort)
 - Aanbrengen afrastering (jalun en prikkeldraad)
 - Aanbrengen klei
 - Afdragen grond en inzaaien
 - Ophogen grond en inzaaien
 - Verwijderen wortels en graszoden t.b.v. habitat grondbijen
 - Aanbrengen basaltton
 - Aanbrengen grasbetontegels
 - Aanbrengen asfaltverharding
 - Bestaande boom (ingemeten)
 - Aanplanten boom
 - Aanplanten haag

Specificatie valbeveiliging:
 Leuning van RVS stijlen 70x15mm h.o.h. 125 m (8 stl), bevestiging met behulp van RVS voetplaat 16x120x25 mm en 4 anker M12 (8stl)


Specificatie poort:
 Type: Hardeman, grootveehok (gegalvaniseerd schapenhek (7 buizen), met aangeleefde blindlaaf 415x21x5 mm), lengte 3,5 m

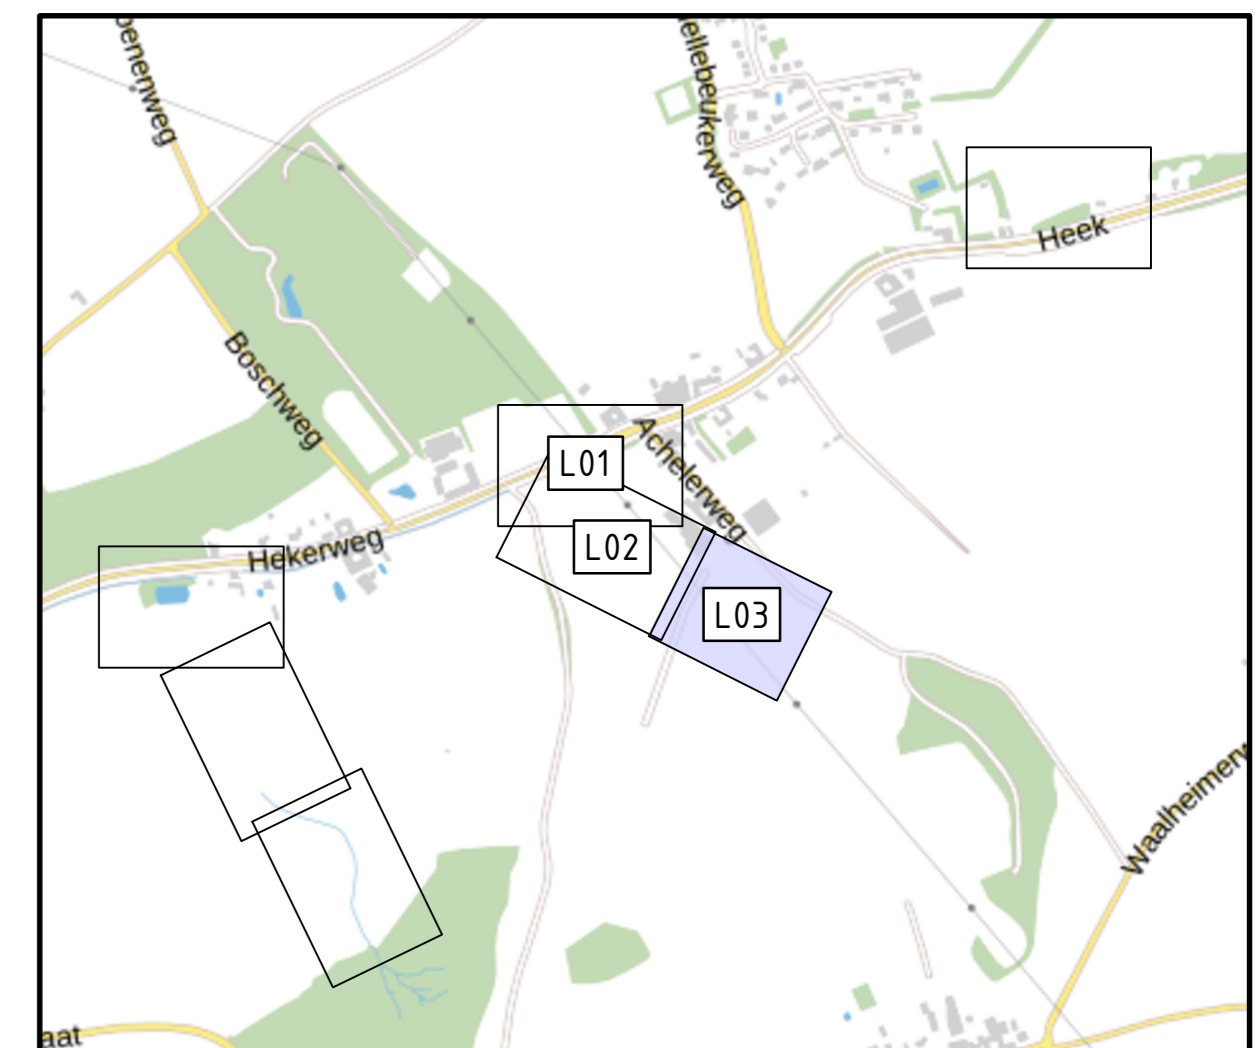

Overzicht deelgebied 4
 SCHAAAL 1 : 10.000

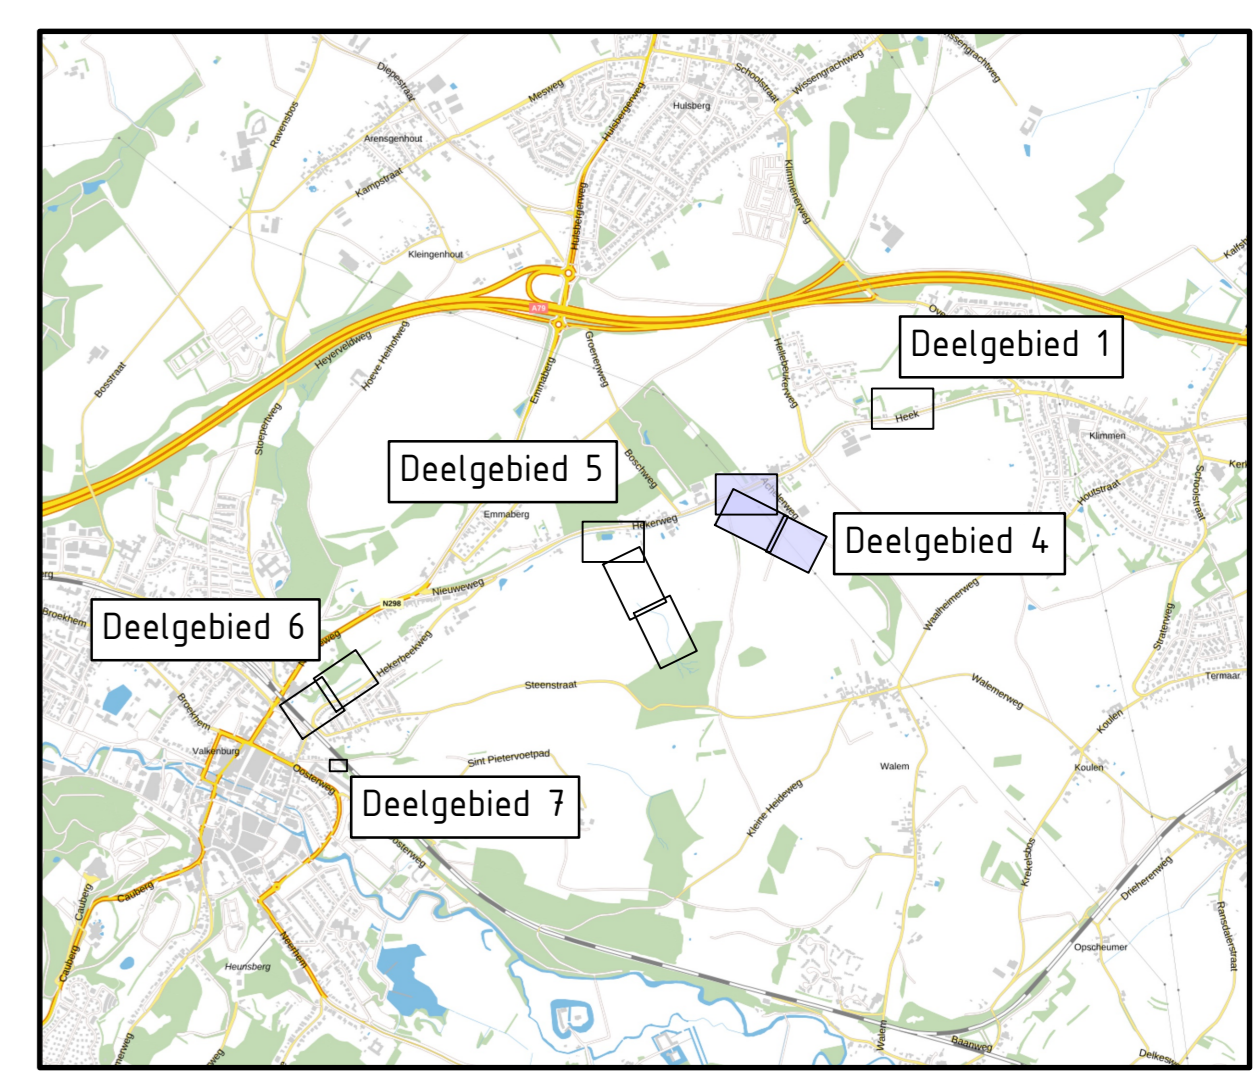

Overzicht
 SCHAAAL 1 : 30.000

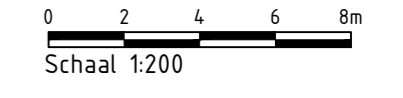

1:0	XX-XX-XXXX	Eerste uitgave	
Titel	Overzicht		
Opdrachtgever: Waterschap Limburg		Formaat: A0	
Project:	Planuitwerking Hekerbeekdal	Schaal: 1:200	
Tekening:	Nieuwe situatie, deelgebied 4 Goudsberg	Datum: 21-1-2026	
	Blad 3 van 4	Tek.:	
Tekeningnaam: 25103-TK-009		Acc.:	