



**Legenda kabels en leidingen**


	Buisleiding gevaarlijke inhoud
	Datatransport
	Laagspanning
	Middelspanning
	Hoogspanning
	Gas lage druk
	Gas hoge druk
	Waterleiding
	Drukrioolleiding
	Riolering vrij verval

K&L informatie verkregen uit oriëntatiemelding (met nummer 250869292 d.d. 20-11-2025), de werkelijke ligging kan afwijken


**Legenda**

	Werksgrens
	Bestaande situatie
	Bestaande perceelsgrens
	Aanbrengen kantopstuiling met type aanduiding
	Aanbrengen valbeveiliging (zie specificaties valbeveiliging)
	Bestaande hoogte met hoogtelijnen
	Plant hoogte met hoogtelijnen
	Waterlijn
	Aanbrengen duiker
	Plaatsen stapelinvoer
	Plaatsen palenrij
	Aanbrengen takenslooppakket (fiveren in over) incl. grindbak (ouder of te stemmen met ecologisch waterschap)
	Aanbrengen vrijgekomen hekwerk
	Aanbrengen schapengas
	Aanbrengen basalt
	Aanbrengen grasbetontegels Secubric
	Aanbrengen grasbetontegels Inzaan
	Bosvak met onderbeplanting
	Aanbrengen klei
	Afgraven grond en inzaaien
	Ophogen grond en inzaaien
	Aanbrengen betonnen poelbak Ø1000, voorzien van afdalapaal
	Aanbrengen/behouden bossage
	Aanplanten haag
	Aanplanten struisei
	Aanplanten boom
	Bestaande boom (ingenieten)

**Specificatie valbeveiliging**  
 Leuning van RVS stijlen 17x15cm h.o.h. 125 m (3 st), beveiligen met behulp van RVS voerplaat 160x120x25 mm en 4 anker M12 (21)

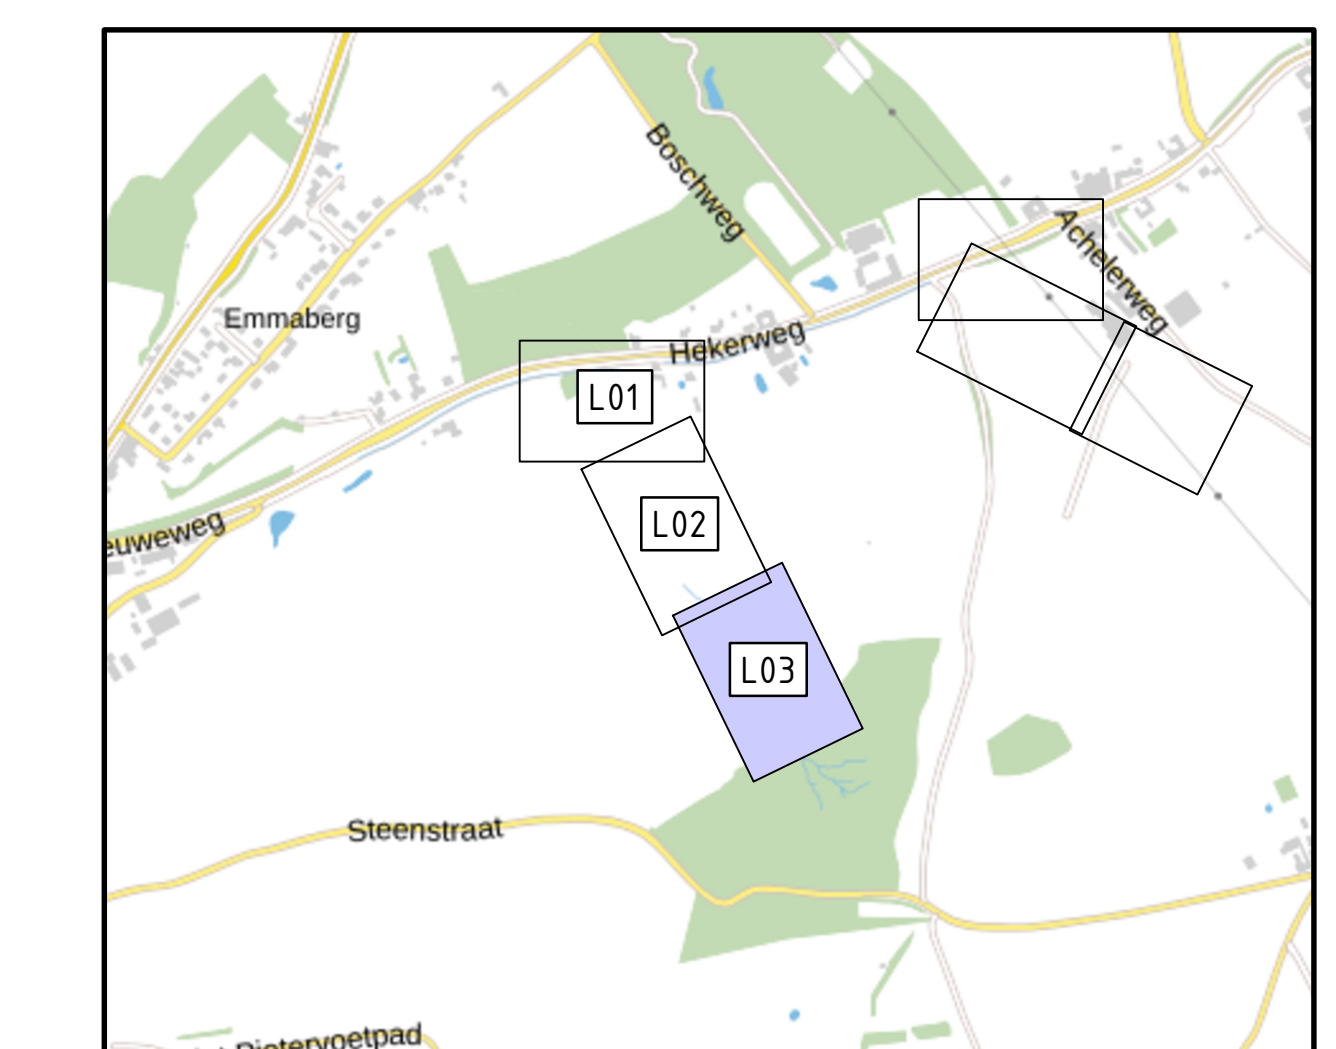

Overzicht deelgebied 5  
 SCHAAL 1: 10.000

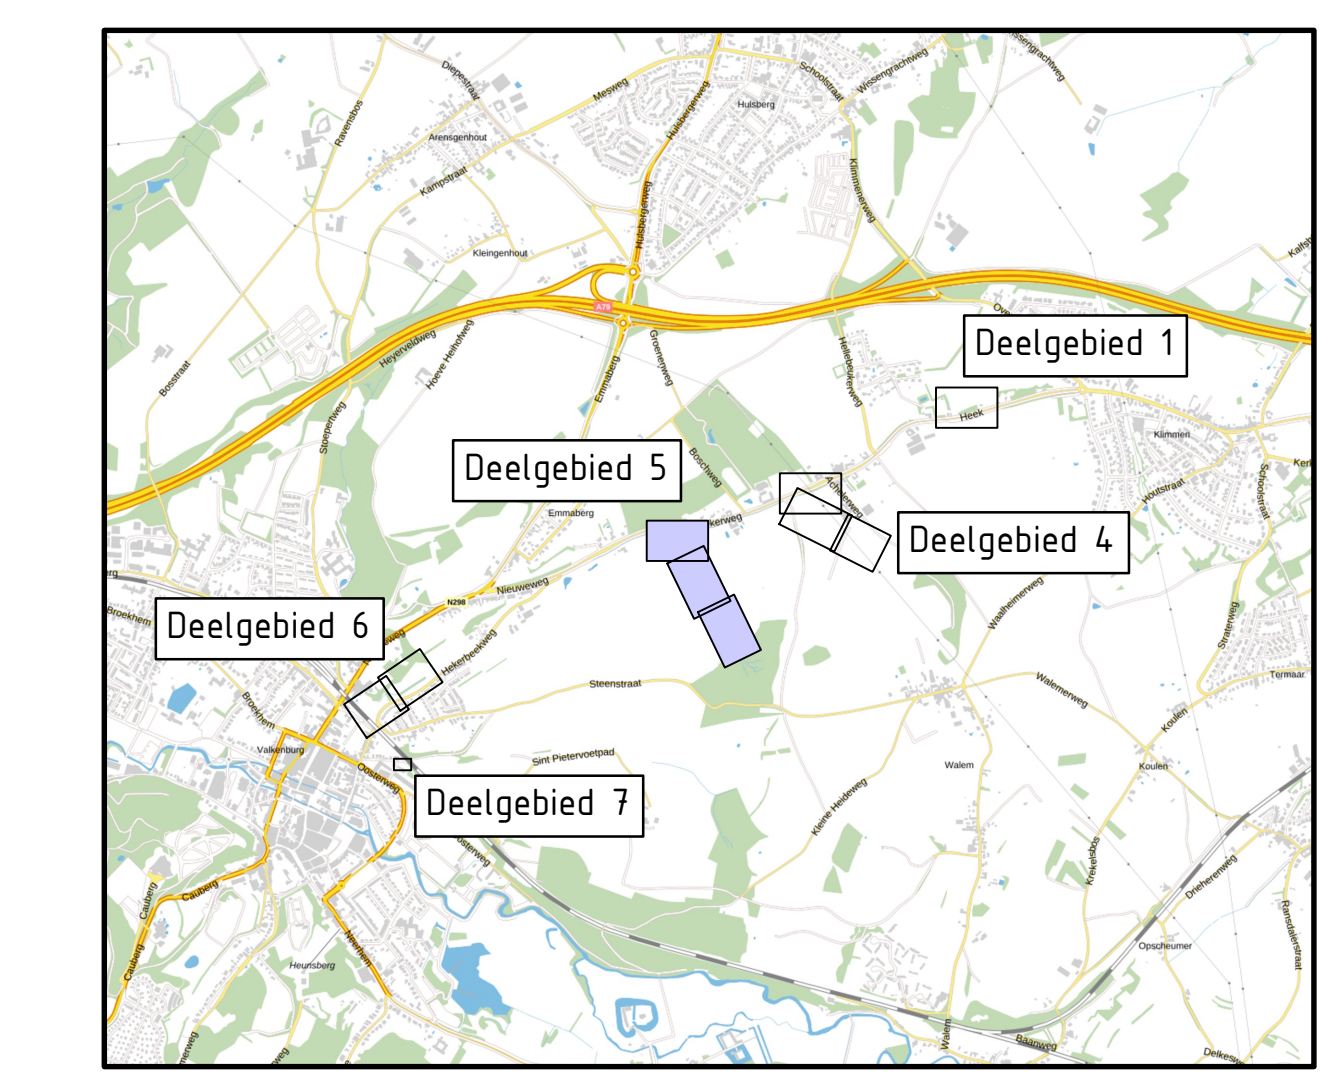

Overzicht  
 SCHAAL 1: 30.000

1:0 100:000000 Einde uitgave	
Maat in m, decimeter en cm, bestrijkingsterkten in mm, hoogten in m t.o.v. NAP, tenzij anders aangegeven.	Formaat: A0
Opdrachtgever: Waterschap Limburg	Schaal: 1:200
Project: Planuitwerking Hekerbeekdal	Deur: 21-1-2026
Tekening: Nieuwe situatie, deelgebied 5 Lousbroukbeek	Tek: 1:1
Blad 3 van 4	Acc: N.v.t.
Tekeningnummer: 25103-TK-011	