

- Legenda kabels en leidingen**
- Buisleiding gevaarlijke inhoud
 - Eis voorzorgsmaatregel
 - Datatransport
 - Laagspanning
 - Middenspanning
 - Hoogspanning
 - Gas lage druk
 - Gas hoge druk
 - Waterleiding
 - Drukrietering
 - Rietering vrij verval


KKL informatie verkregen uit oriëntatiemelding
 Inet nummer 2500169303 dd 20-11-2025L de
 werkelijke ligging kan afwijken

- Legenda**
- Werkigrens
 - Bestaande situatie
 - Bestaande perceelsgrens
 - Bestaande hoogte met hoogtelijnen
 - Planhoogte met hoogtelijnen
 - Waterlijn
 - Talud / ophoging
 - Aanbrengen duiker
 - Plaatsen stapelmuur
 - Aanbrengen kantopsluiting met type aandoening
 - Plaatsen palenrij
 - Aanbrengen hekwerk (Betafence Ursus, type Heavy Zincalu Super 100 / 10 / 15)
 - Aanbrengen valbeveiliging (zie specificaties valbeveiliging)
 - Aanbrengen klei
 - Afgraven grond en inzaaien
 - Ophogen grond en inzaaien
 - Aanbrengen basalt
 - Aanbrengen grasbetontegels Secubric
 - Planten boom
 - Aanbrengen poort (zie specificaties poort)
 - Bestaande boom

Specificatie valbeveiliging:
 Leuning van RVS stiplen 70x5mm h.o.h. 125 m (2 stl) bevestigen op stapelmuur en bevestiging met schuif van RVS voetplaat 90x100x25 mm en 4 anker M12 (2stl) op de uitstroombak



Overzicht deelgebied 6
 SCHAAL 1: 10.000

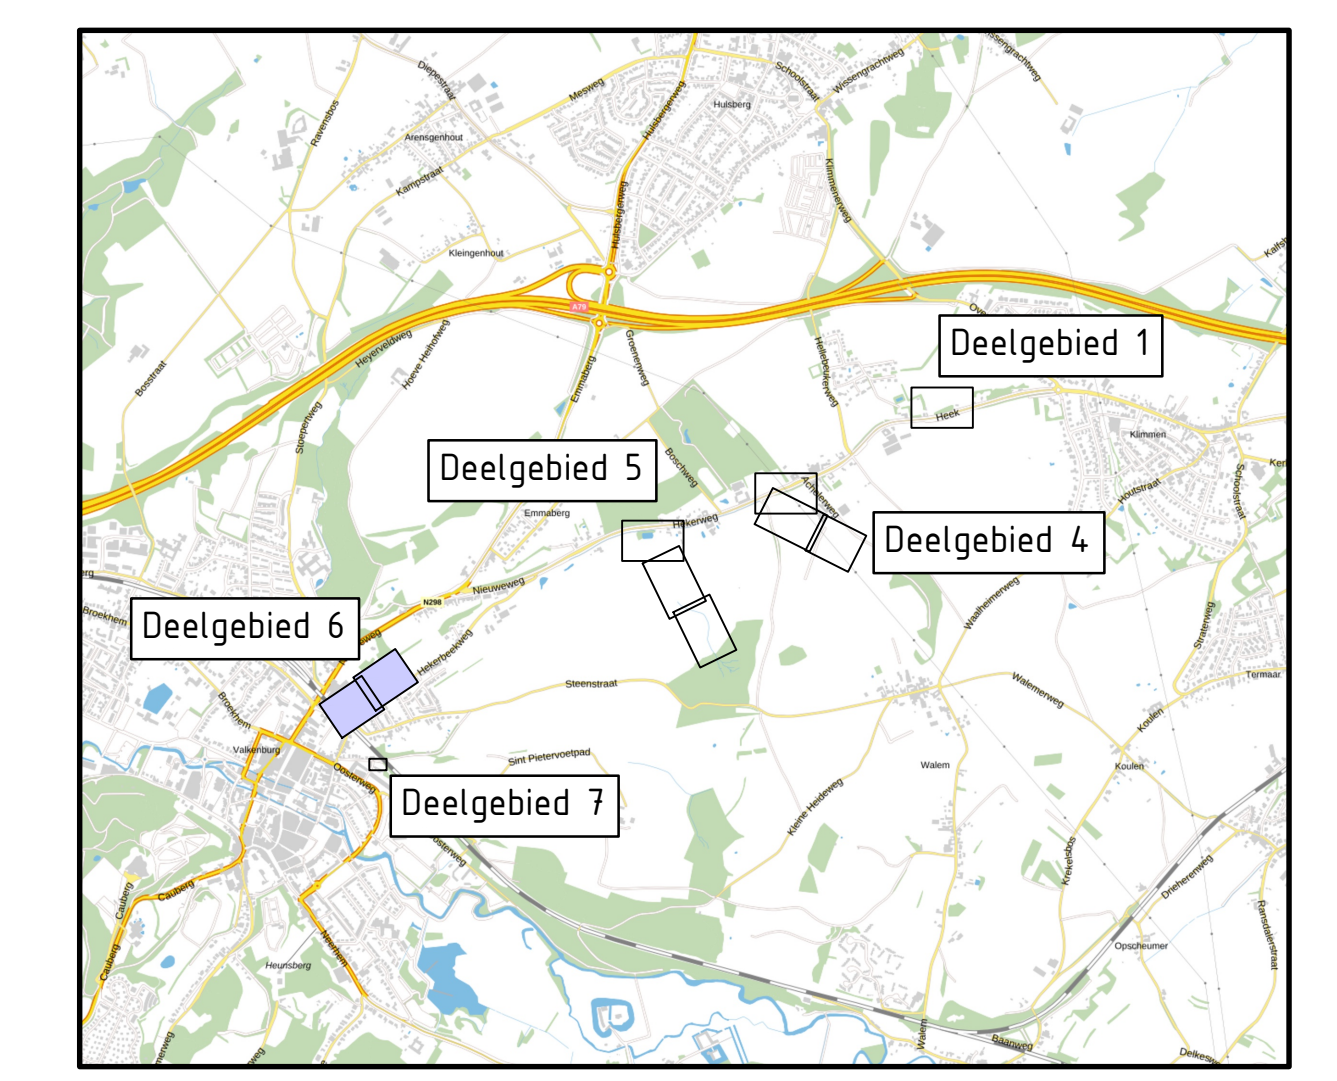

Overzicht
 SCHAAL 1: 30.000

1:0	00.000.0000	Eerste uitgave	
Weg	Den	Omgeving	
Meten in m, afstanden en opp. bestandsprofielen in mm, hoogtematen in m L.o.v. N.A.P. tenzij anders aangegeven.			
Opdrachtgever:	Waterschap Limburg	Formaat:	A4x1260mm
Project:	Planuitwerking Hekerbeekdal	Schaal:	1:200
Tekening:	Nieuwe situatie, deelgebied 6 Hekerbeekweg	Datum:	3-12-2025
	Blad 1 van 3	Tek:	
Tekeningnummer:	25103-TK-D13	Acc:	