




- Legenda kabels en leidingen**
- Buisleiding gevaarlijke inhoud
  - Eis voorzorgsmaatregel
  - Datatransport
  - Laagspanning
  - Middenspanning
  - Hoogspanning
  - Gas lage druk
  - Gas hoge druk
  - Waterleiding
  - Drukriolering
  - Riolering vrij verval
- K&L informatie verkregen uit oriëntatiemelding (met nummer 2500169303 dd. 20-11-2025); de werkelijke ligging kan afwijken

- Legenda**
- Werkgrens
  - Bestaande situatie
  - Bestaande perceelsgrens
  - Bestaande hoogte met hoogtelijnen
  - Planhoogte met hoogtelijnen
  - Waterlijn
  - Talud / ophoging
  - Aanbrengen duiker
  - Plaatsen stapelmuur
  - Aanbrengen kantopsluiting met type aanduiding
  - Plaatsen palenrij
  - Aanbrengen hekwerk (Betalence Ursus, type: Heavy Zincalu Super 100 / 10 / 15)
  - Aanbrengen valbeveiliging (zie specificaties valbeveiliging)
  - Aanbrengen kiel
  - Afgraven grond en inzaaien
  - Ophogen grond en inzaaien
  - Aanbrengen basalt
  - Aanbrengen grasbetontegels Secubric
  - Plaatsen boom
  - Aanbrengen poort (zie specificaties poort)
  - Bestaande boom

**Specificatie valbeveiliging**  
 Leuning van RVS stalen 70x5mm h.o.h. 1,25 m 12 stl bevestigen op stapelmuur en bevestigen met behulp van RVS voetplaat 100x100x5 mm en 4 anker M12 (2x1) op de uitstroombak

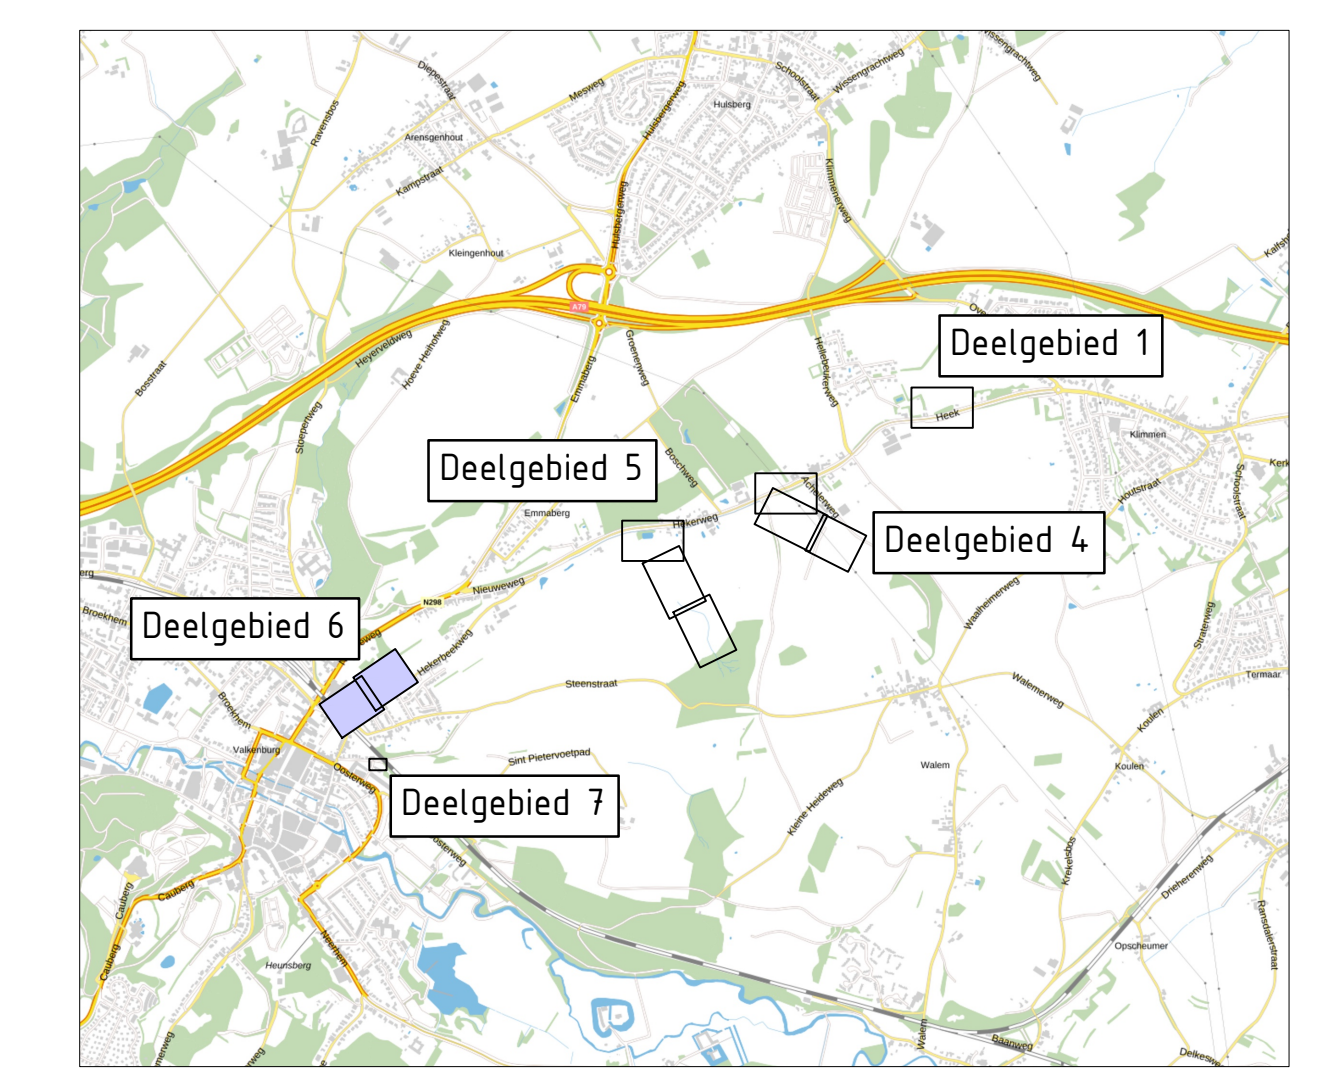

1:0	00.000.0000	Eerste uitgave	
Versie	0	Datum	0
Meten in m, afmetingen en afm. bestandsnummers in mm, hoogtematen in m t.o.v. NAP, tenzij anders aangegeven.			
Opdrachtgever:	Waterschap Limburg		Formaat: A0
Project:	Planuitwerking Heckerbeekdal		Schaal: 1:200
Tekening:	Nieuwe situatie, deelgebied 6 Heckerbeekweg		Datum: 3-12-2025
	Blad 2 van 3		Tek:
Tekeningnummer:	25103-TK-D13		Acc: