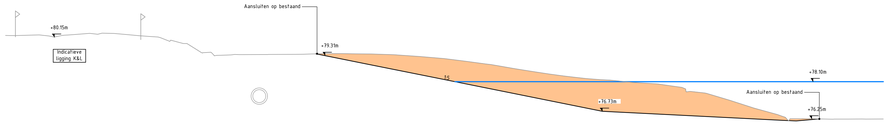


## Dwarsprofiel 6.1

Schaal 1 : 100

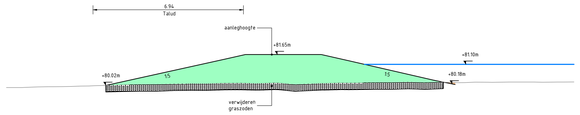


## Dwarsprofiel 6.2

Schaal 1 : 100

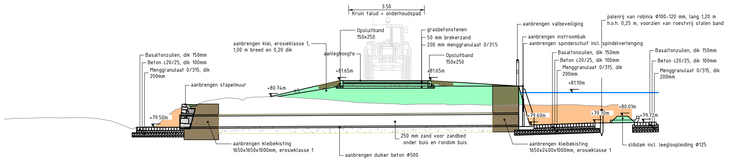


## Dwarsprofiel 6.3

Schaal 1 : 100

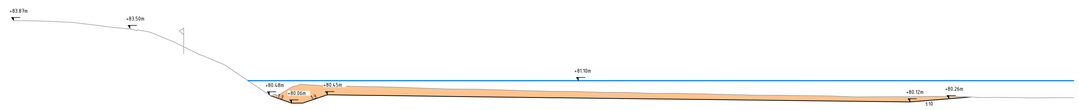


## Dwarsprofiel 6.4

Schaal 1 : 100

Legenda

- Bestaand maaiveld
- Nieuw maaiveld
- Nieuwe waterlijn
- Ontgraven grond
- Aanvullen grond

0 1 2 3 4m

Schaal 1:100

| Versie | Datum | Omschrijving |
|---|---|---|
| 1.0 | XX-XX-XXXX | Eerste uitgave |

Maten in m, diameters en afm. bestratingsmaterialen in mm, hoogtematen in m t.o.v. NAP, tenzij anders aangeven.

| | | | |
|---|---|---|---|
| Opdrachtgever: | Waterschap Limburg | Formaat: | A0 |
| Project: | Planuitwerking Hekerbeekdal | Schaal: | 1:200 |
| Tekening: | Profielen en details, deelgebied 6 Hekerbeekweg | Datum: | 3-12-2025 |
| | Blad 3 van 3 | Tek.: | |
| Tekeningnaam: | 25103-TK-D13 | Acc.: | |

DEN OUDEN
Postbus 12 • 5480 AA Schijndel • Bezoekadres: Hermalen 7 • Schijndel
T. +31 (0)73 543 10 00 • info@denoudengroep.com • www.denoudengroep.com
www.denoudengroep.com