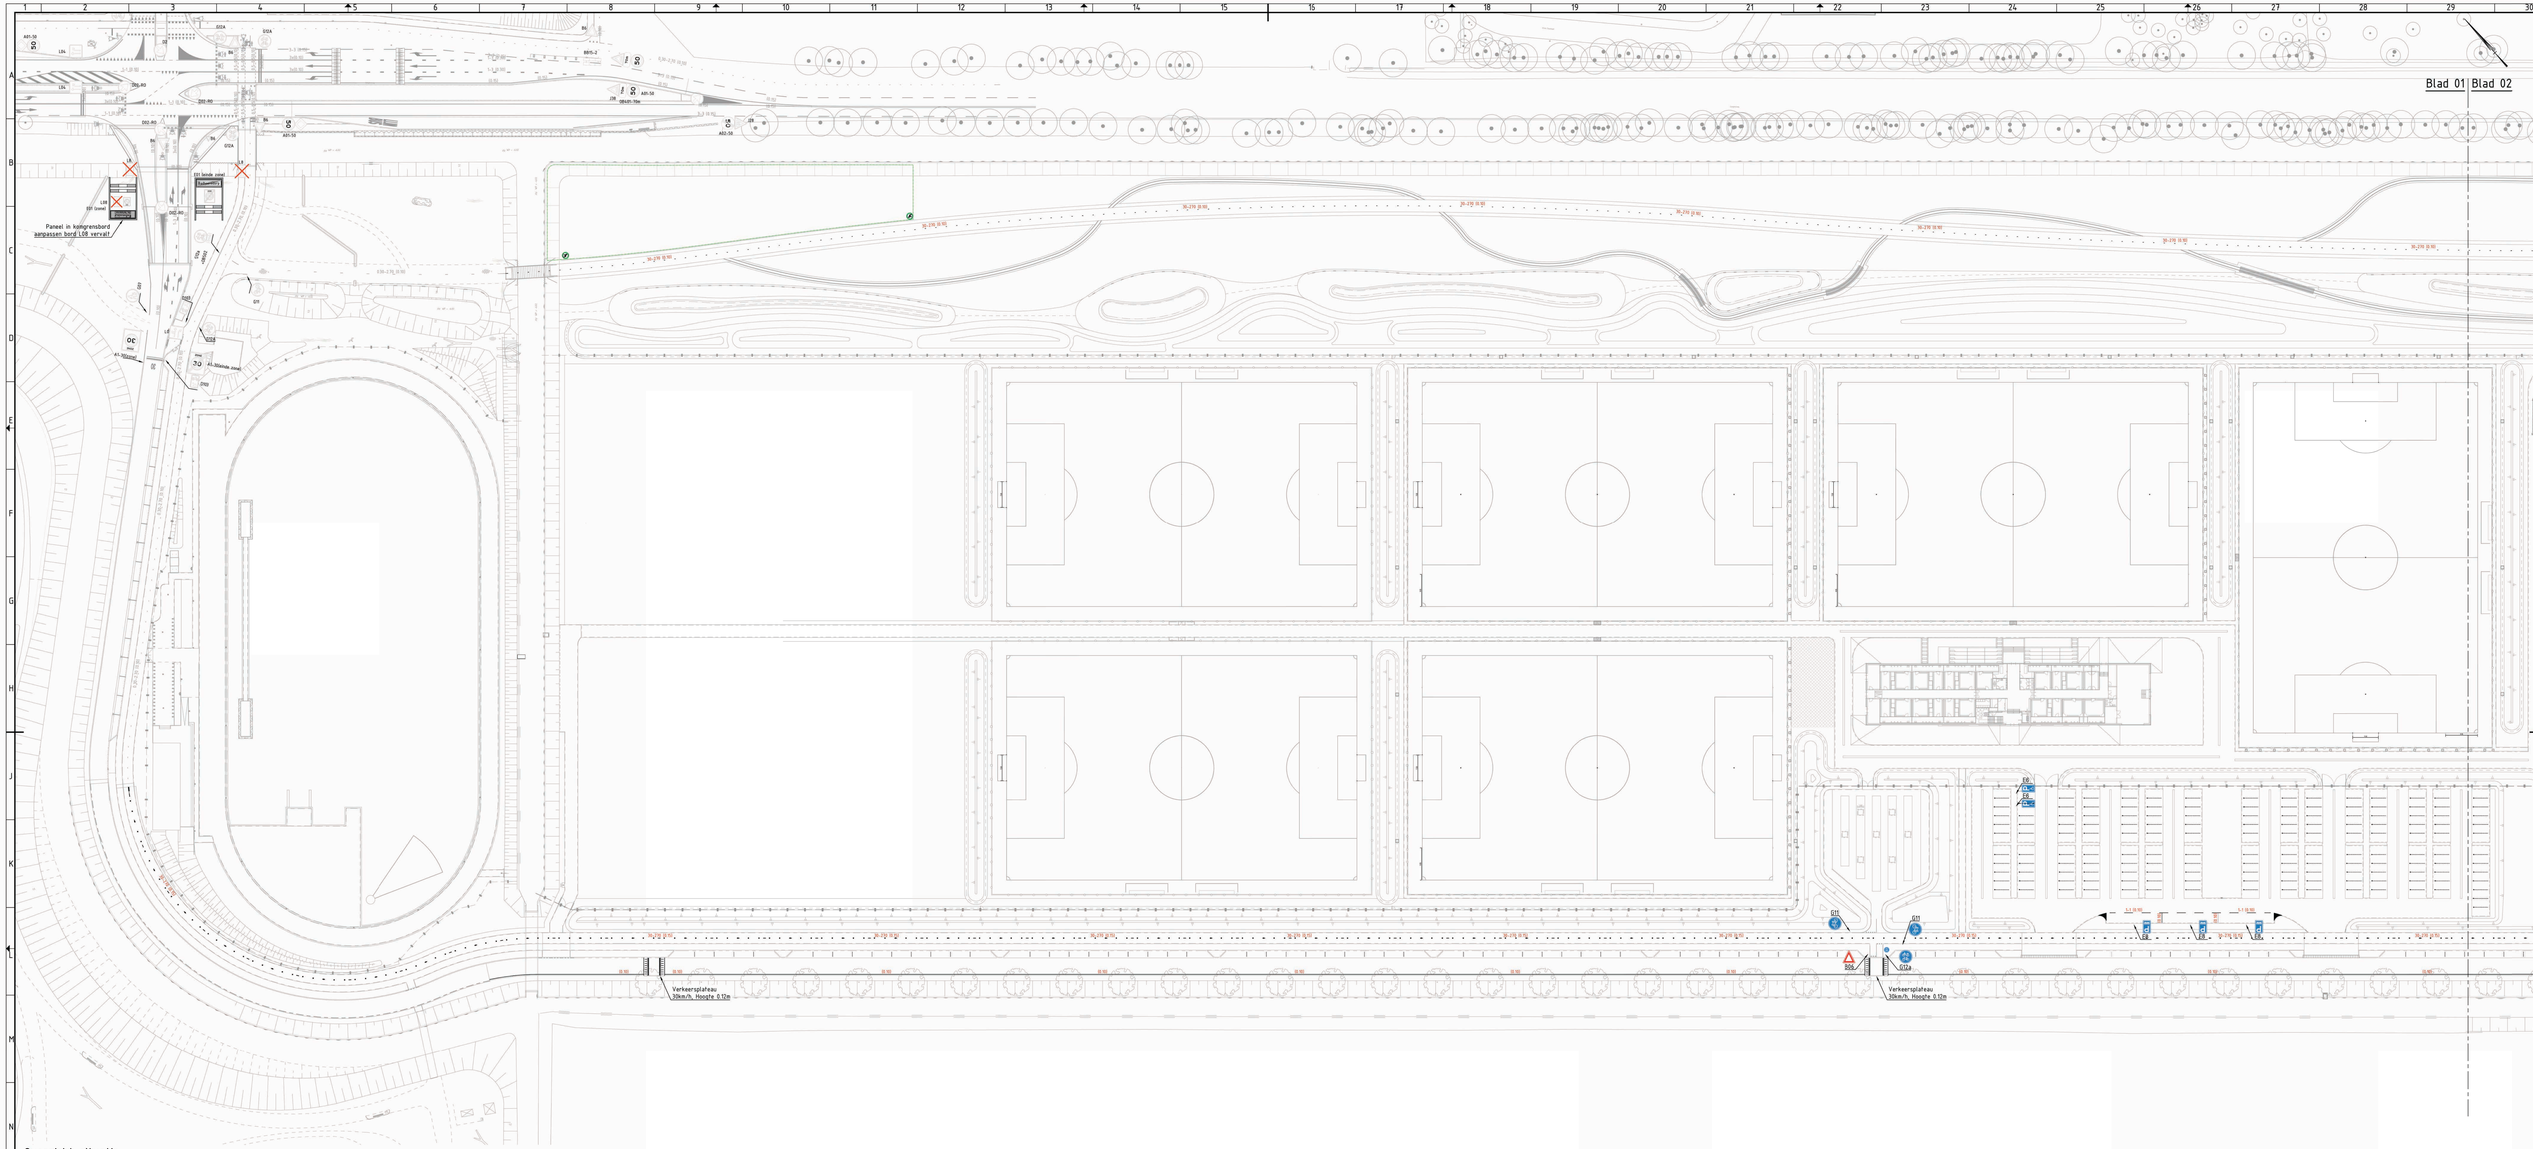


Overzicht situatie

Schaal 1 : 500

Legenda

Bestaande situatie

- Bebouwing
- Gesloten verharding
- Kunstwerk
- Beschoeiing

Opmerkingen:

Maten in meters tenzij anders vermeld
Hoogte maten in meters t.o.v. N.A.P

REV.	DATUM	OMSCHRIJVING REVISIE	GETEKEND	GECONTR.	GEZIEN
V4.0	25-03-2025	Aanpassingen opdrachtgever op versie 3	WLo	JPo	JPo
V3.0	11-03-2025	Aanpassingen opdrachtgever op versie 2	WLo	JPo	JPo
V2.0	07-02-2025	Aanpassingen opdrachtgever	WLo	JPo	JPo

OPDRACHTGEVER
Gemeente Haarlemmermeer


PROJECT
Sportpark de Veldpost
Te Badhoevedorp

ONDERDEEL
Overzicht bestaande situatie
met ontwerp verharding
en verkeersmaatregelen

Iv-Infra b.v.
Maarsbergen 46
2031 BP Haarlem
Nederland
T +31 88 943 3200
www.iv-infra.nl

VERSIE:	V1.0		
DATUM:	10-07-2024	GECONTROLEERD:	JPO
GETEKEND:	WLo	GEZIEN:	JPO
STATUS:	Definitief	SCHAAL:	1:500
		FORMAAT:	A0-1470

PROJECTNR. INFR220525
TEKENNR. 2024-020-057
BLADNR. 01

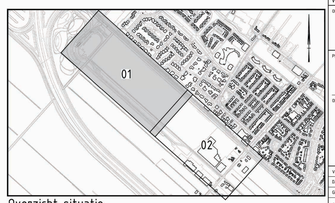

Overzicht situatie

Schaal 1 : 10000

Dit tekening is eigendom van Iv-Infra b.v. Openbaarmaking, vermenigvuldiging of gebruik zonder voorafgaande schriftelijke toestemming is verboden.