

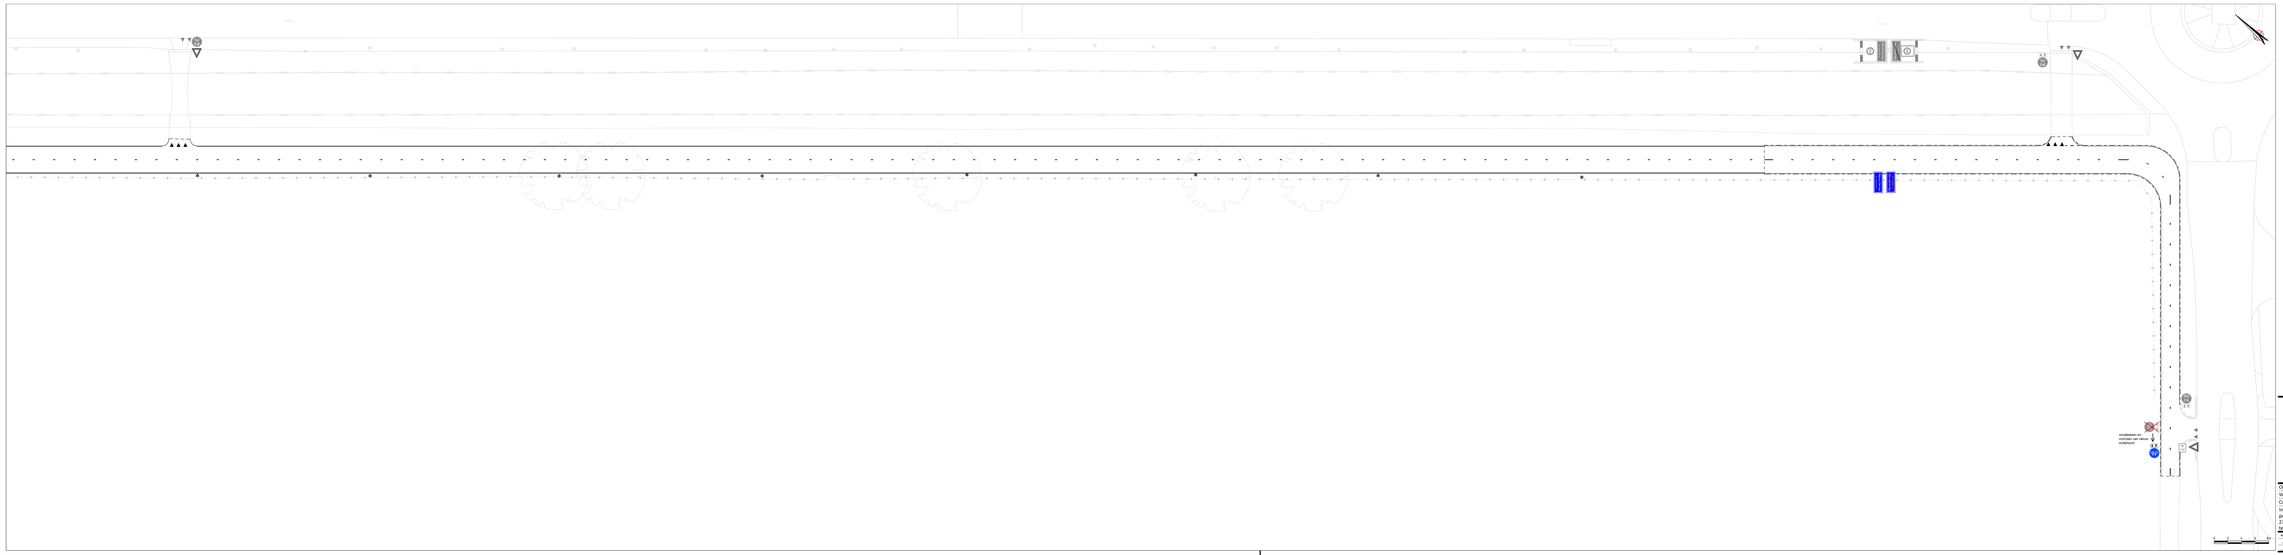

Legenda

- Bestaande te handhaven beboording
- Te verwijderen beboording, met bordnummer
- Nieuwe te plaatsen beboording, met bordnummer
- Bestaande te handhaven markering
- Te verwijderen markering
- Nieuw aan te brengen markering

gemeente Hoorn

Nieuw-Vennep

Venneperpad

Reconstructie fietspad

Besluittekening

Opdrachtgever:	Datum: 08-12-2025	Afmeting:	1890x841
WO-nr.:	Status: definitief	Schaal:	1:200
Contractnr.:	Auteur: mvme	Tek-nr.:	
Ingenieursbureau postbus 250 2130 AG Hoofddorp tel. 0900-1852	Controle: dsm	Akkoord:	

wijziging	omschrijving	datum	auteur	akkoord